



Hall A  
2 Pièces - n°A101 - 1<sup>er</sup> Étage



|                   |       |
|-------------------|-------|
| Séjour /Cuisine   | 23.55 |
| Chambre           | 13.60 |
| SDB               | 5.85  |
| SURFACE HABITABLE | 43.00 |

|                |      |
|----------------|------|
| Balcon         | 3.90 |
| SURFACE ANNEXE | 3.90 |

LEGENDE

|     |               |  |                          |     |                |
|-----|---------------|--|--------------------------|-----|----------------|
| VR: | Volet roulant |  | Tableau électrique       | GC: | Garde-corps    |
| PF: | Porte-fenêtre |  | Soffites / faux plafonds | CU: | Cuisson        |
| F:  | Fenêtre       |  |                          | R:  | Réfrigérateur  |
| PL: | Placard       |  |                          | LV: | Lave vaisselle |
| AV: | Allège vitrée |  |                          | LL: | Lave linge     |

DATE : 12 SEPTEMBRE 2025      INDICE :    D

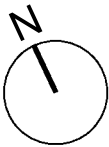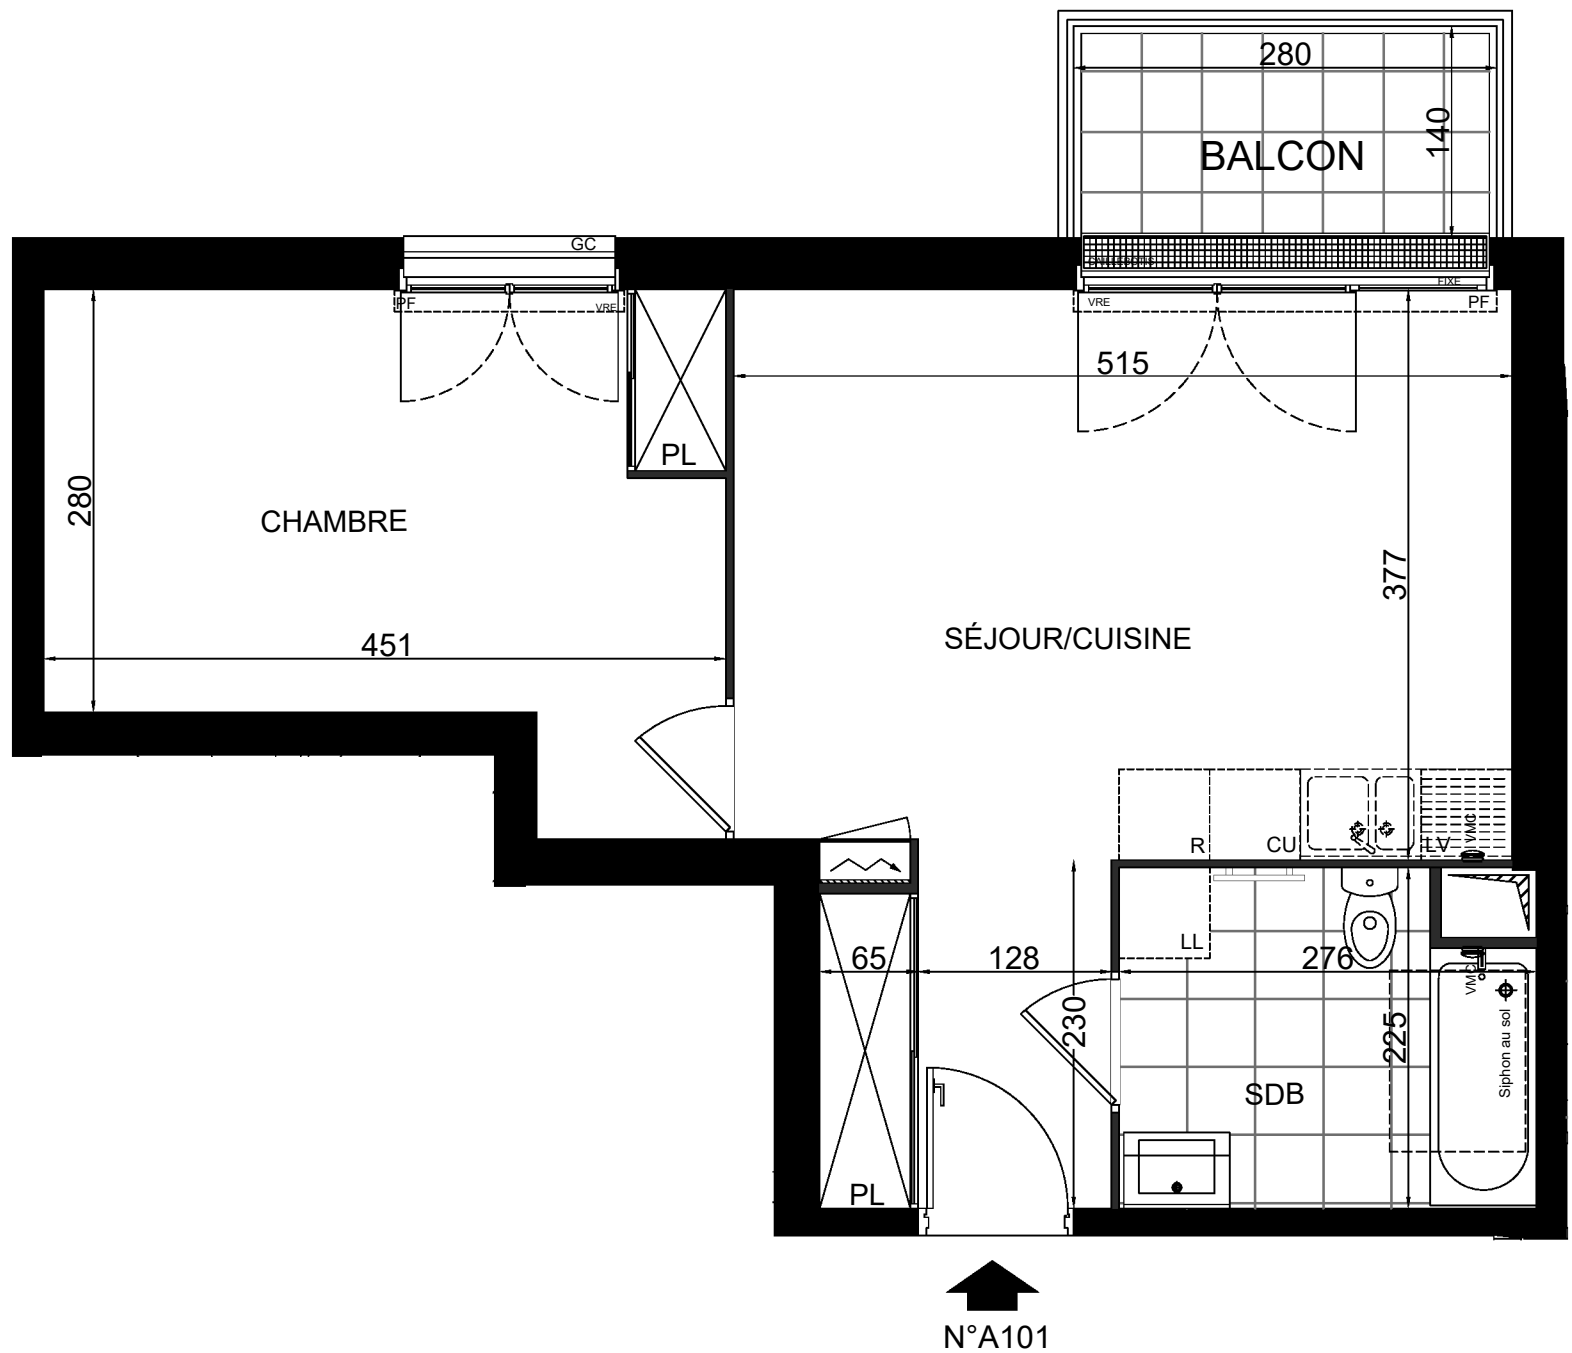

**NOTA:**  
-Des modifications sont susceptibles d'être apportées à ce plan en fonction des nécessités techniques ou réglementaires lors de la réalisation.  
-Les surfaces indiquées sont approximatives conformément à l'article R261-25 du CCH.  
-Les retombées, soffites, faux plafonds, trappes de visite, gaines, canalisations, radiateurs, l'emplacement des équipements et implantations électriques, ainsi que la hauteur sous plafond sont figurés à titre indicatif.  
-Les plantations éventuelles ne sont pas contractuelles. L'équipement électroménager et mobilier éventuellement indiqué sur plan n'est pas fourni.