


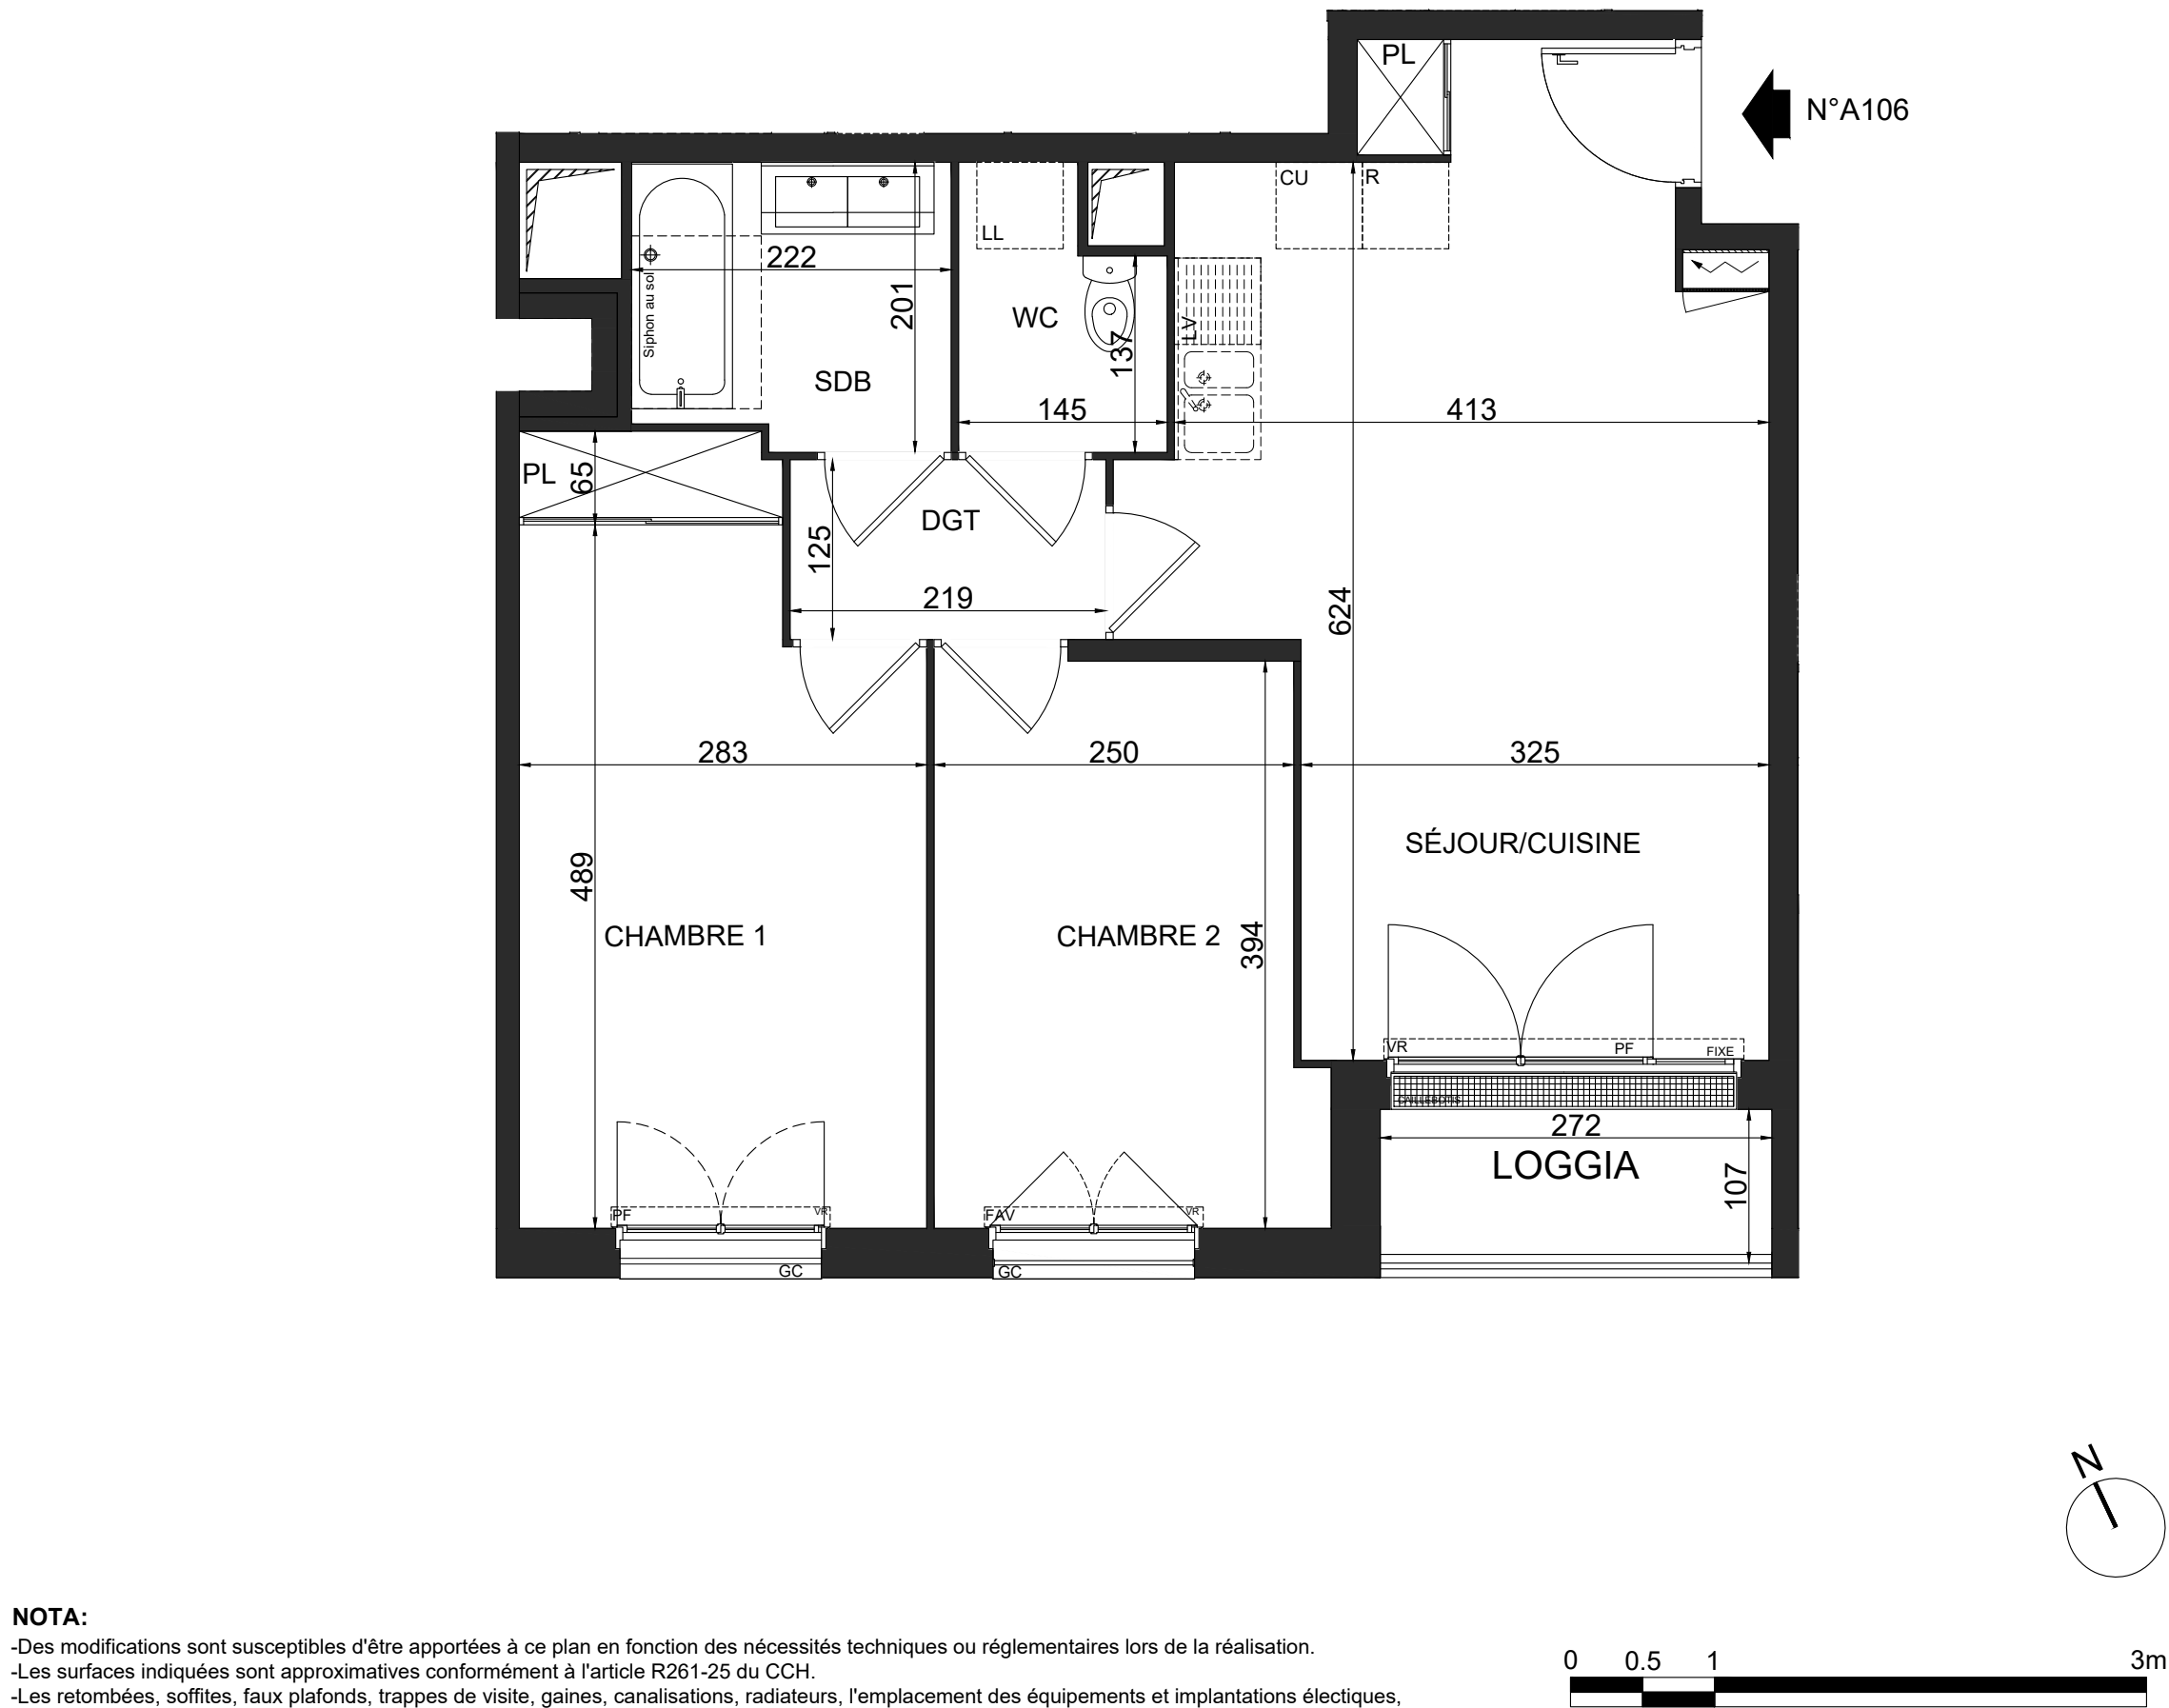

NOTA:

- Des modifications sont susceptibles d'être apportées à ce plan en fonction des nécessités techniques ou réglementaires lors de la réalisation.
- Les surfaces indiquées sont approximatives conformément à l'article R261-25 du CCH.
- Les retombées, soffites, faux plafonds, trappes de visite, gaines, canalisations, radiateurs, l'emplacement des équipements et implantations électriques, ainsi que la hauteur sous plafond sont figurés à titre indicatif.
- Les plantations éventuelles ne sont pas contractuelles. L'équipement électroménager et mobilier éventuellement indiqué sur plan n'est pas fourni.

Plaisancia

Votre bien-être, notre signature

1-5ter, avenue du Maréchal Foch / 4-8 rue Pierre Brossolette
93360 Neuilly-Plaisance



Hall A
3 Pièces - n°A106 - 1^{er} Étage

Séjour/ Cuisine	25.00
Chambre 1	14.15
Chambre 2	10.25
DGT	2.75
SDB	4.30
WC	2.50
SURFACE HABITABLE	58.95

Loggia	2.90
SURFACE ANNEXE	2.90

LEGENDE					
VR:	Volet roulant		Tableau électrique	GC:	Garde-corps
PF:	Porte-fenêtre		CU:	Cuisson	
F:	Fenêtre		LL:	Lave linge	
PL:	Placard		LV:	Lave vaisselle	
AV:	Allège vitrée		LL:	Lave linge	

DATE : 17 JUILLET 2025 INDICE : B

GROUPE **Edouard Denis**

adg
architecture