



Hall A
3 Pièces - n°A107 - 1^{er} Étage


Séjour/ Cuisine	25.10
Chambre 1	12.50
Chambre 2	10.10
DGT	3.50
SDB	4.60
RGT	1.75
WC	2.05
SURFACE HABITABLE	59.60

Balcon	4.20
SURFACE ANNEXE	4.20

LEGENDE		
VR:	Volet roulant	Tableau électrique
PF:	Porte-fenêtre	Soffites / faux plafonds
F:	Fenêtre	Caillebotis
PL:	Placard	GC: Garde-corps
A.V:	Allège vitrée	CU: Cuisson
		R: Réfrigérateur
		LV: Lave vaisselle
		LL: Lave linge

DATE : 12 SEPTEMBRE 2025

INDICE : D

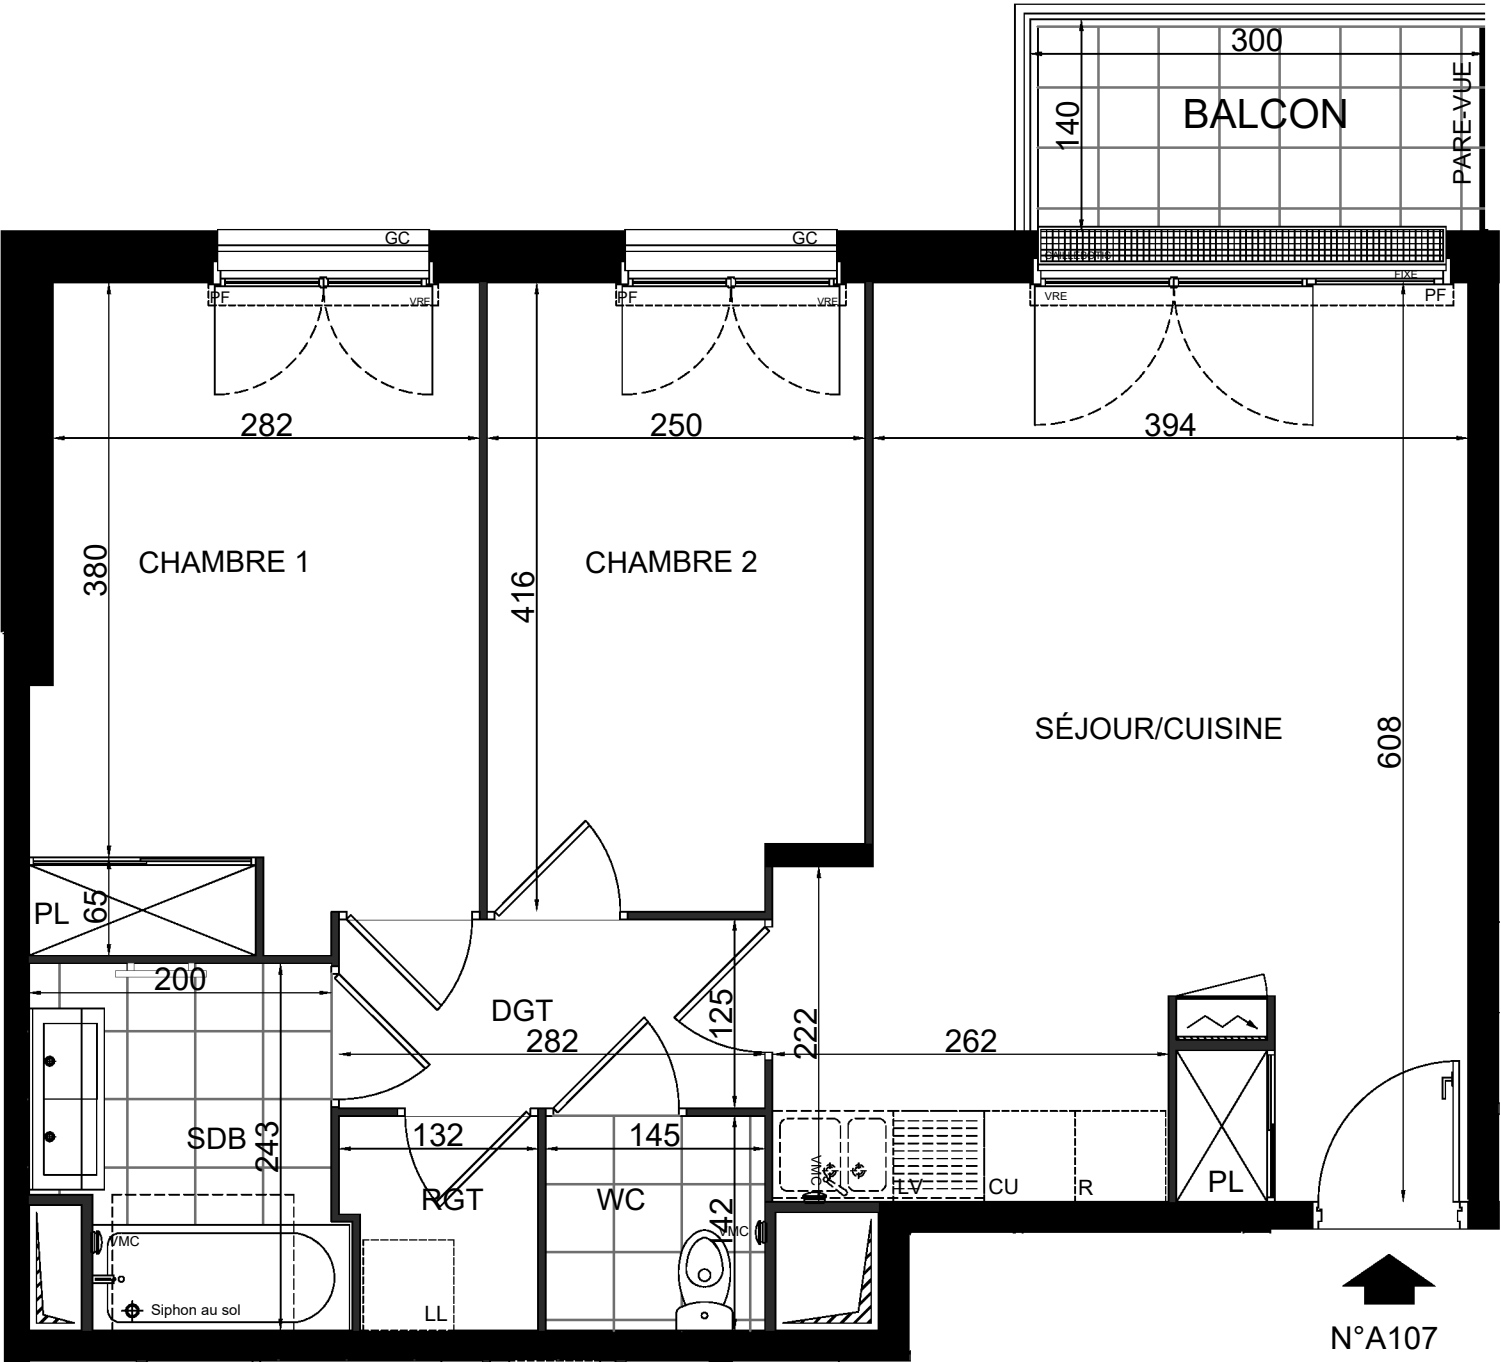

N°A107



NOTA:

- Des modifications sont susceptibles d'être apportées à ce plan en fonction des nécessités techniques ou réglementaires lors de la réalisation.
- Les surfaces indiquées sont approximatives conformément à l'article R261-25 du CCH.
- Les retombées, soffites, faux plafonds, trappes de visite, gaines, canalisations, radiateurs, l'emplacement des équipements et implantations électriques, ainsi que la hauteur sous plafond sont figurés à titre indicatif.
- Les plantations éventuelles ne sont pas contractuelles. L'équipement électroménager et mobilier éventuellement indiqué sur plan n'est pas fourni.