



Hall A
2 Pièces - n°A201 - 2^{ème} Étage



Séjour /Cuisine	23.55
Chambre	13.60
SDB	5.85
SURFACE HABITABLE	43.00

Balcon	3.90
SURFACE ANNEXE	3.90

LEGENDE

VR:	Volet roulant		Tableau électrique	GC:	Garde-corps
PF:	Porte-fenêtre		Soffites / faux plafonds	CU:	Cuisson
F:	Fenêtre		R	Réfrigérateur	
PL:	Placard		L.V:	Lave vaisselle	
A.V:	Allège vitrée		LL:	Lave linge	

DATE : 12 SEPTEMBRE 2025 INDICE : D

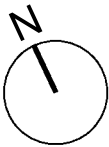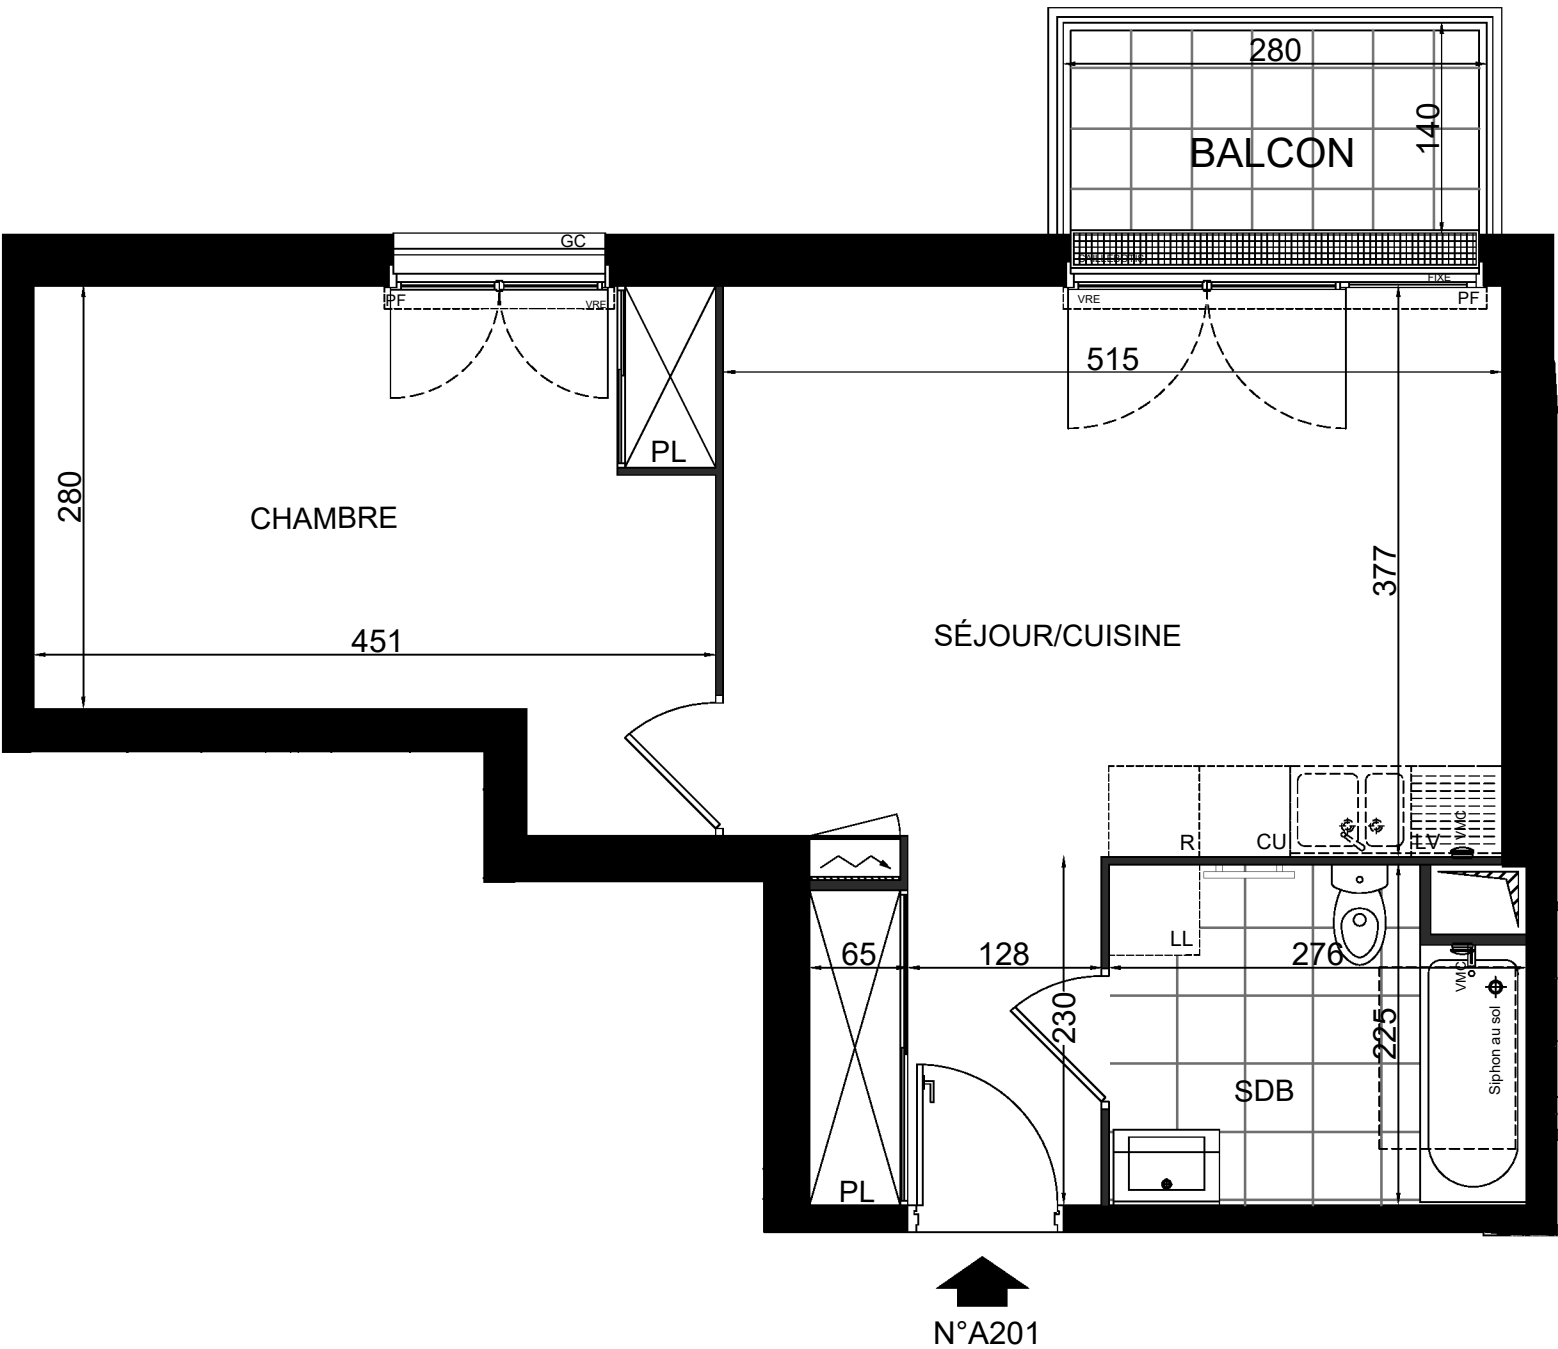

NOTA:
-Des modifications sont susceptibles d'être apportées à ce plan en fonction des nécessités techniques ou réglementaires lors de la réalisation.
-Les surfaces indiquées sont approximatives conformément à l'article R261-25 du CCH.
-Les retombées, soffites, faux plafonds, trappes de visite, gaines, canalisations, radiateurs, l'emplacement des équipements et implantations électriques, ainsi que la hauteur sous plafond sont figurés à titre indicatif.
-Les plantations éventuelles ne sont pas contractuelles. L'équipement électroménager et mobilier éventuellement indiqué sur plan n'est pas fourni.