



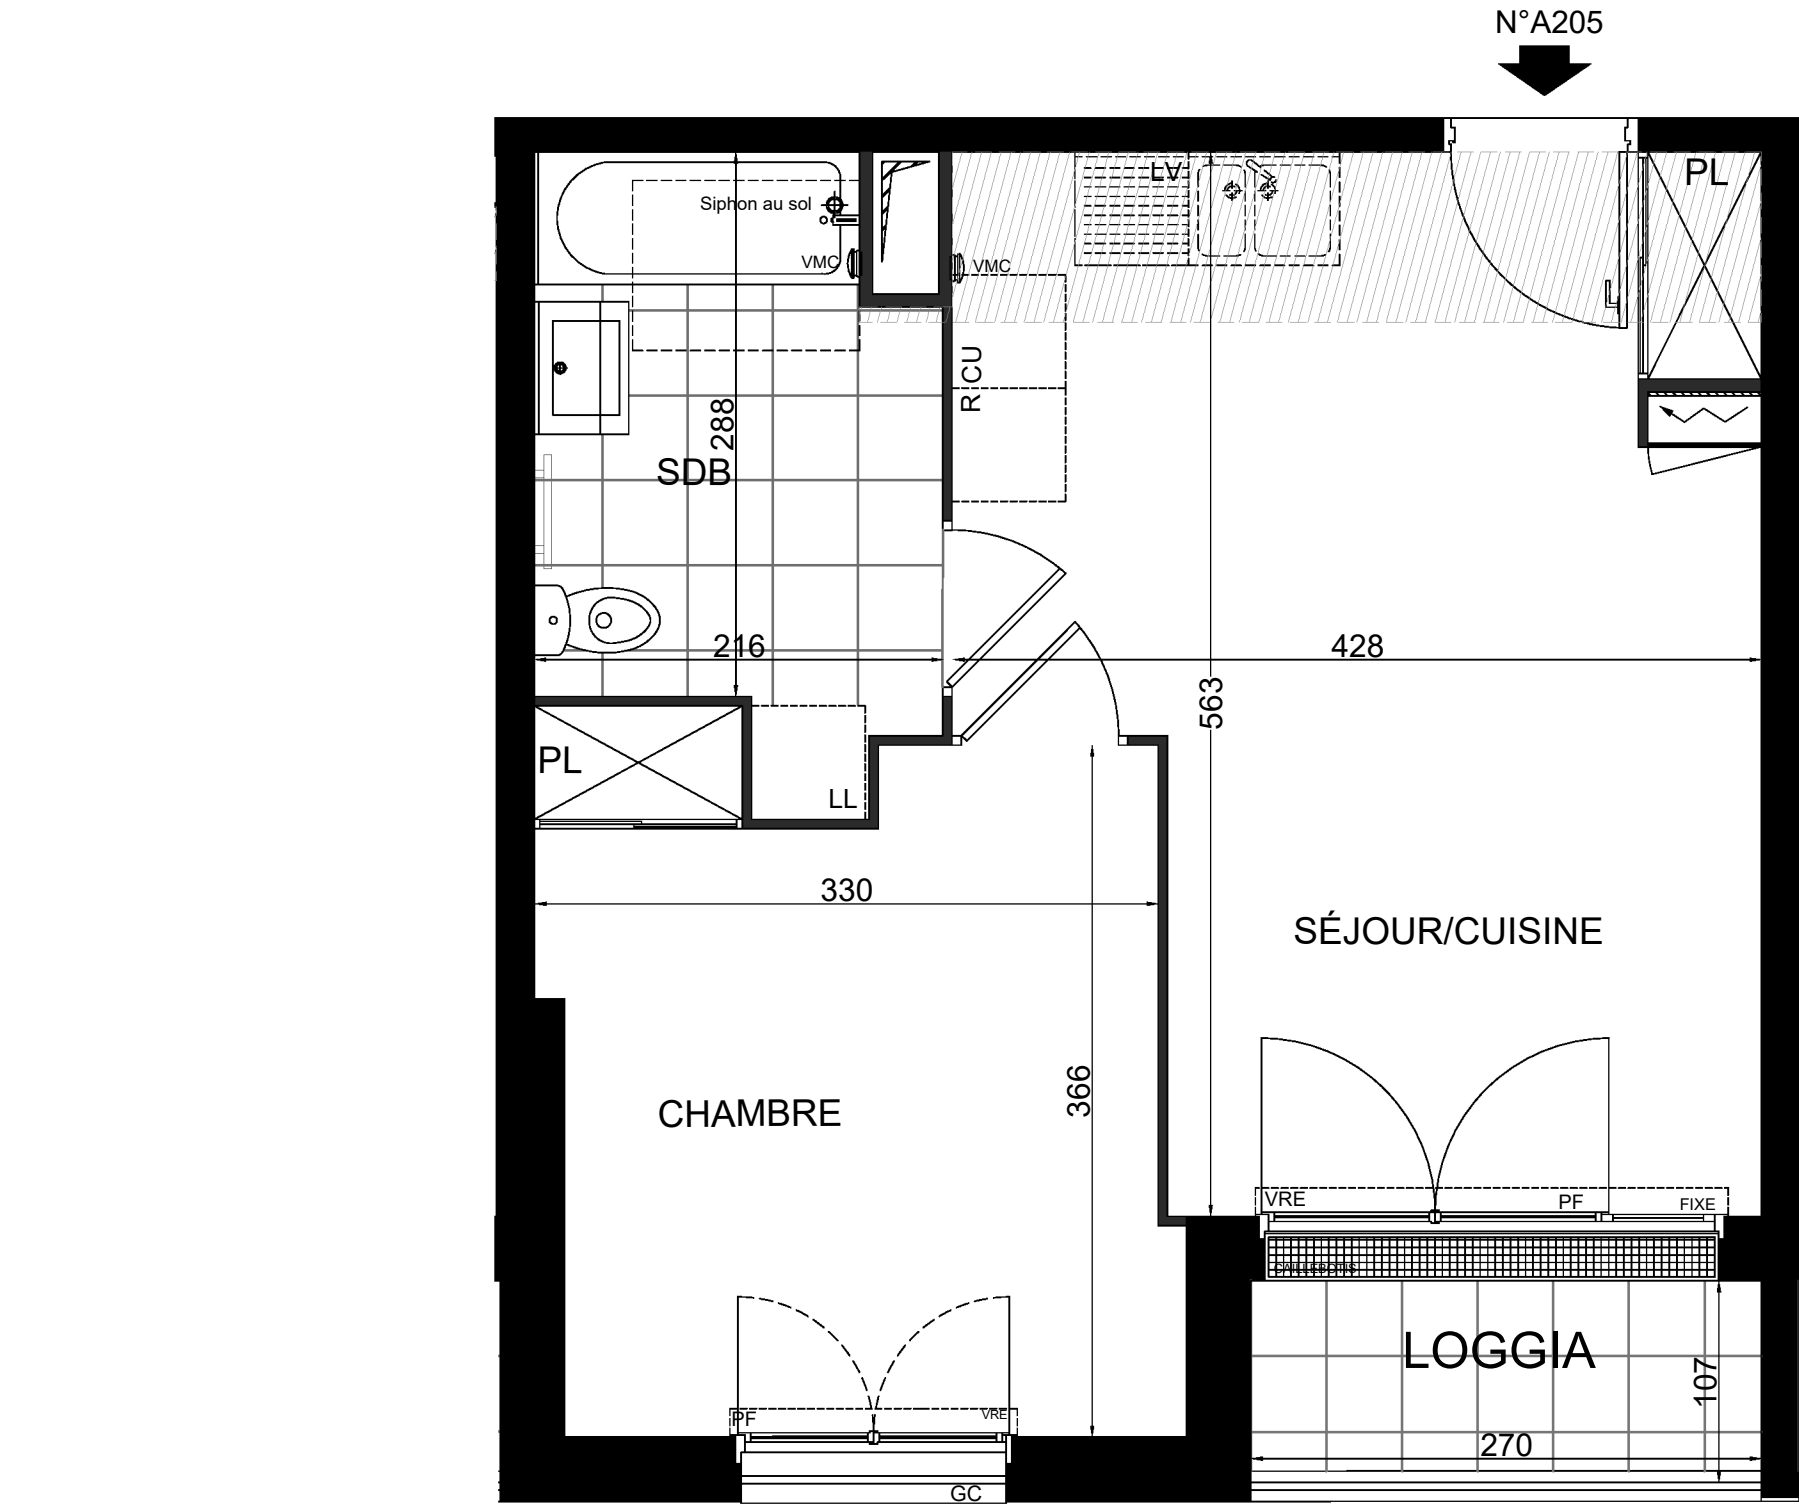

NOTA:

- Des modifications sont susceptibles d'être apportées à ce plan en fonction des nécessités techniques ou réglementaires lors de la réalisation.
- Les surfaces indiquées sont approximatives conformément à l'article R261-25 du CCH.
- Les retombées, soffites, faux plafonds, trappes de visite, gaines, canalisations, radiateurs, l'emplacement des équipements et implantations électriques, ainsi que la hauteur sous plafond sont figurés à titre indicatif.
- Les plantations éventuelles ne sont pas contractuelles. L'équipement électroménager et mobilier éventuellement indiqué sur plan n'est pas fourni.

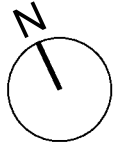

Plaisancia
Votre bien-être, notre signature

1-5ter, avenue du Maréchal Foch / 4-8 rue Pierre Brossolette
93360 Neuilly-Plaisance



Hall A
2 Pièces - n°A205 - 2^{ème} Étage

Séjour /Cuisine	20.95
Chambre	11.80
SDB	6.35
SURFACE HABITABLE	39.10

Loggia	2.90
SURFACE ANNEXE	2.90

LEGENDE		
VR:	Volet roulant	Tableau électrique
PF:	Porte-fenêtre	CU: Cuisson
F:	Fenêtre	R: Réfrigérateur
PL:	Placard	LV: Lave vaisselle
AV:	Allège vitrée	LL: Lave linge
		Soffite / faux plafonds
		Caillebotis
		GC: Garde-corps

DATE : 12 SEPTEMBRE 2025 INDICE : D

GROUPE
Edouard Denis

adg
architecture