


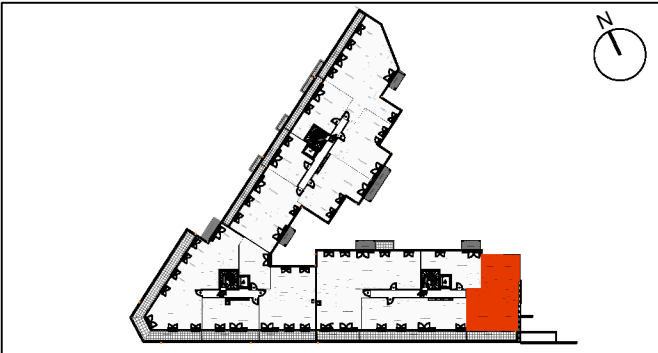

Hall A


4 Pièces - n°A302 - 3^{ème} Étage

Séjour/Cuisine	31.55
Chambre 1	12.40
Chambre 2	9.50
Chambre 3	10.00
DGT	3.55
SDB	5.50
SDE	2.40
WC 1	2.30
WC 2	1.70
SURFACE HABITABLE	78.90
Terrasse	14.15
SURFACE ANNEXE	14.15

LEGENDE		
VR:	Volet roulant	GC: Gerde-corpe
PF:	Porte-fenêtre	CU: Cuisson
F:	Fanêtre	R: Réfrigérateur
PL:	Placard	LV: Lave vaisselle
A.V:	Allège vitrée	LL: Lave linge
	Tableau électrique	
	Soffites / faux plafonds	
	Caillebotis	

DATE : 12 SEPTEMBRE 2025

INDICE : D

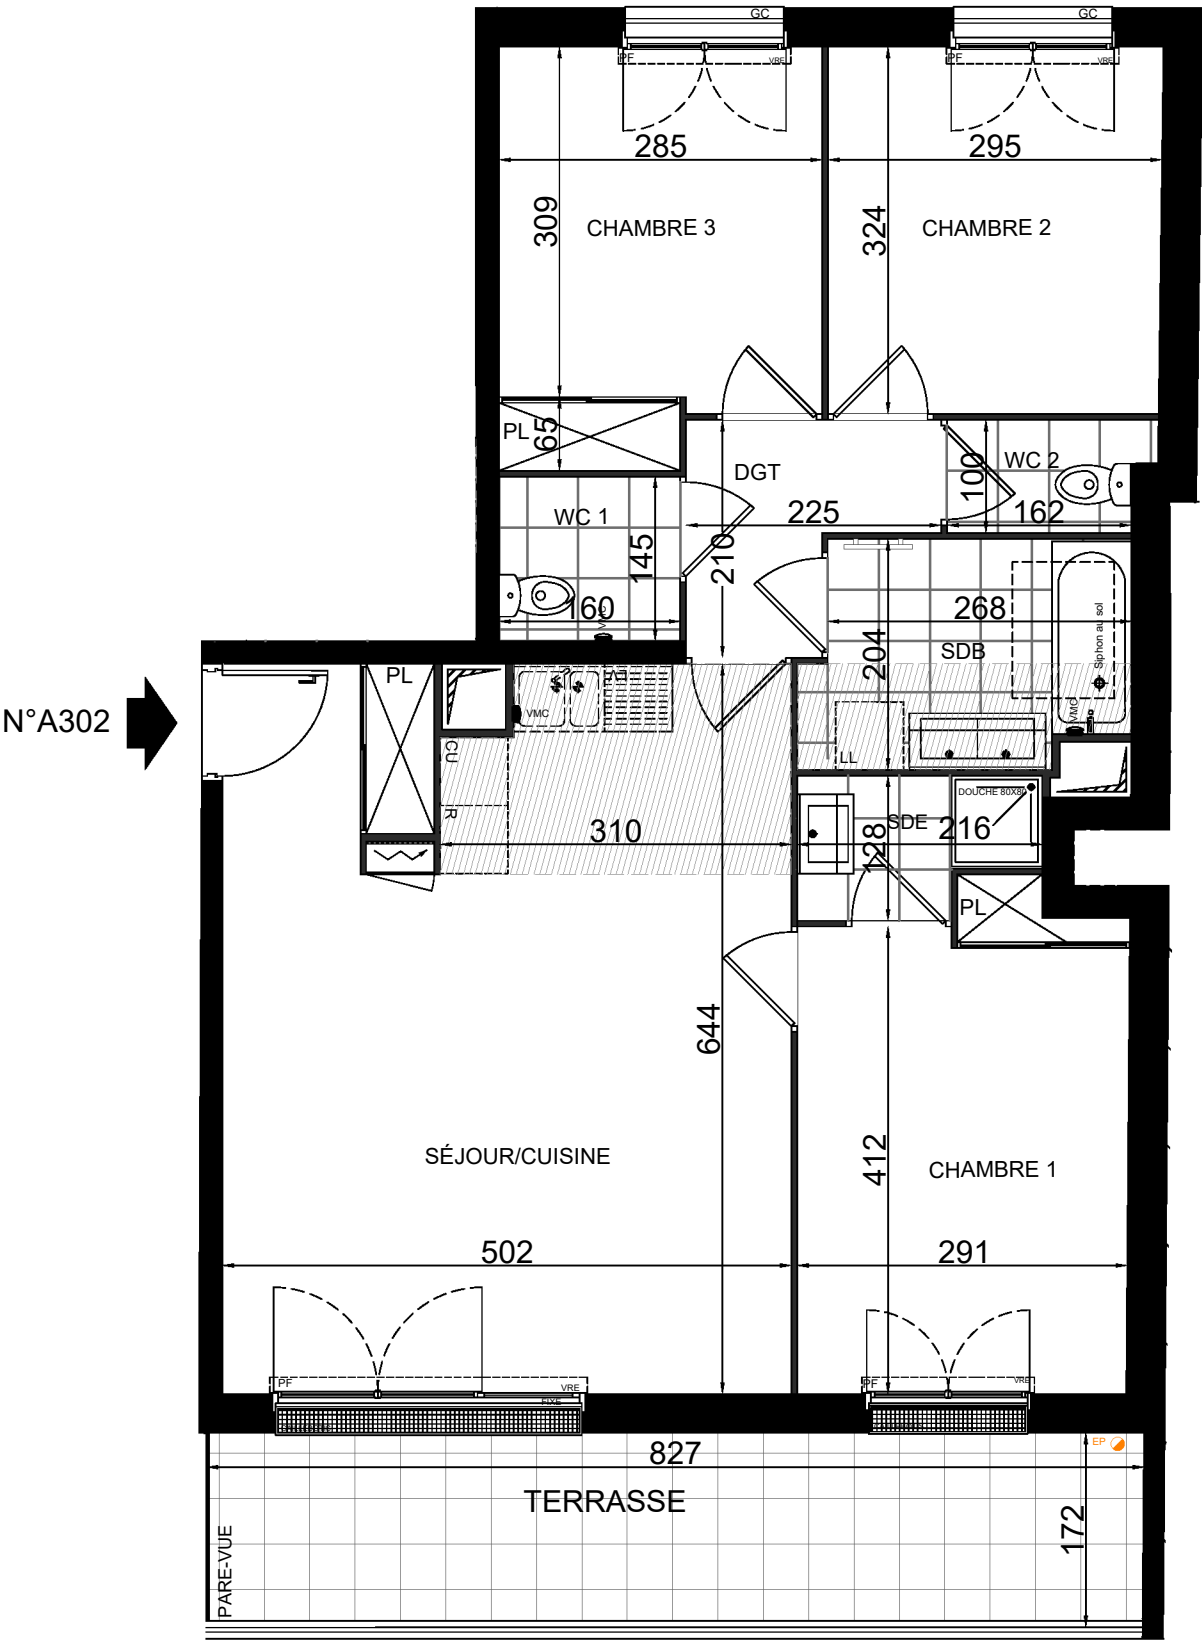

NOTA:

- Des modifications sont susceptibles d'être apportées à ce plan en fonction des nécessités techniques ou réglementaires lors de la réalisation.
- Les surfaces indiquées sont approximatives conformément à l'article R261-25 du CCH.
- Les retombées, soffites, faux plafonds, trappes de visite, gaines, canalisations, radiateurs, l'emplacement des équipements et implantations électiques, ainsi que la hauteur sous plafond sont figurés à titre indicatif.
- Les plantations éventuelles ne sont pas contractuelles. L'équipement électroménager et mobilier éventuellement indiqué sur plan n'est pas fourni.

