


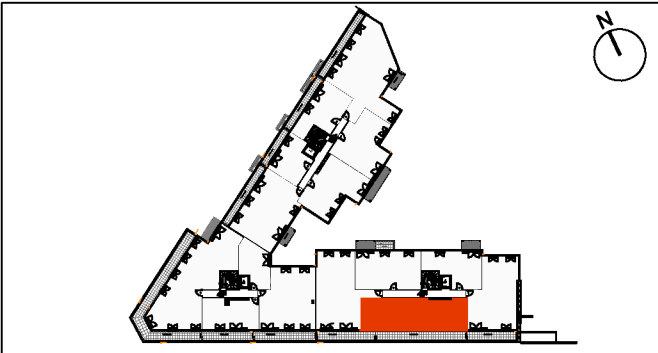

Hall A
4 Pièces - n°A303 - 3^{ème} Étage


Entrée/DGT	5.95
Séjour/Cuisine	30.10
Chambre 1	13.75
Chambre 2	9.10
Chambre 3	11.55
SDB	5.35
SDE	2.90
WC	1.90
SURFACE HABITABLE	80.60

Terrasse	25.85
SURFACE ANNEXE	25.85

LEGENDE		
VR:	Volet roulant	GC: Garde-corps
PF:	Porte-fenêtre	CU: Cuisson
F:	Fenêtre	R: Réfrigérateur
PL:	Placard	L.V: Lave vaisselle
A.V:	Allège vitrée	LL: Lave linge
	Tableau électrique	
	Soffites / faux plafonds	
	Calfeutrage	

DATE : 30 SEPTEMBRE 2025 INDICE : E

N°A303

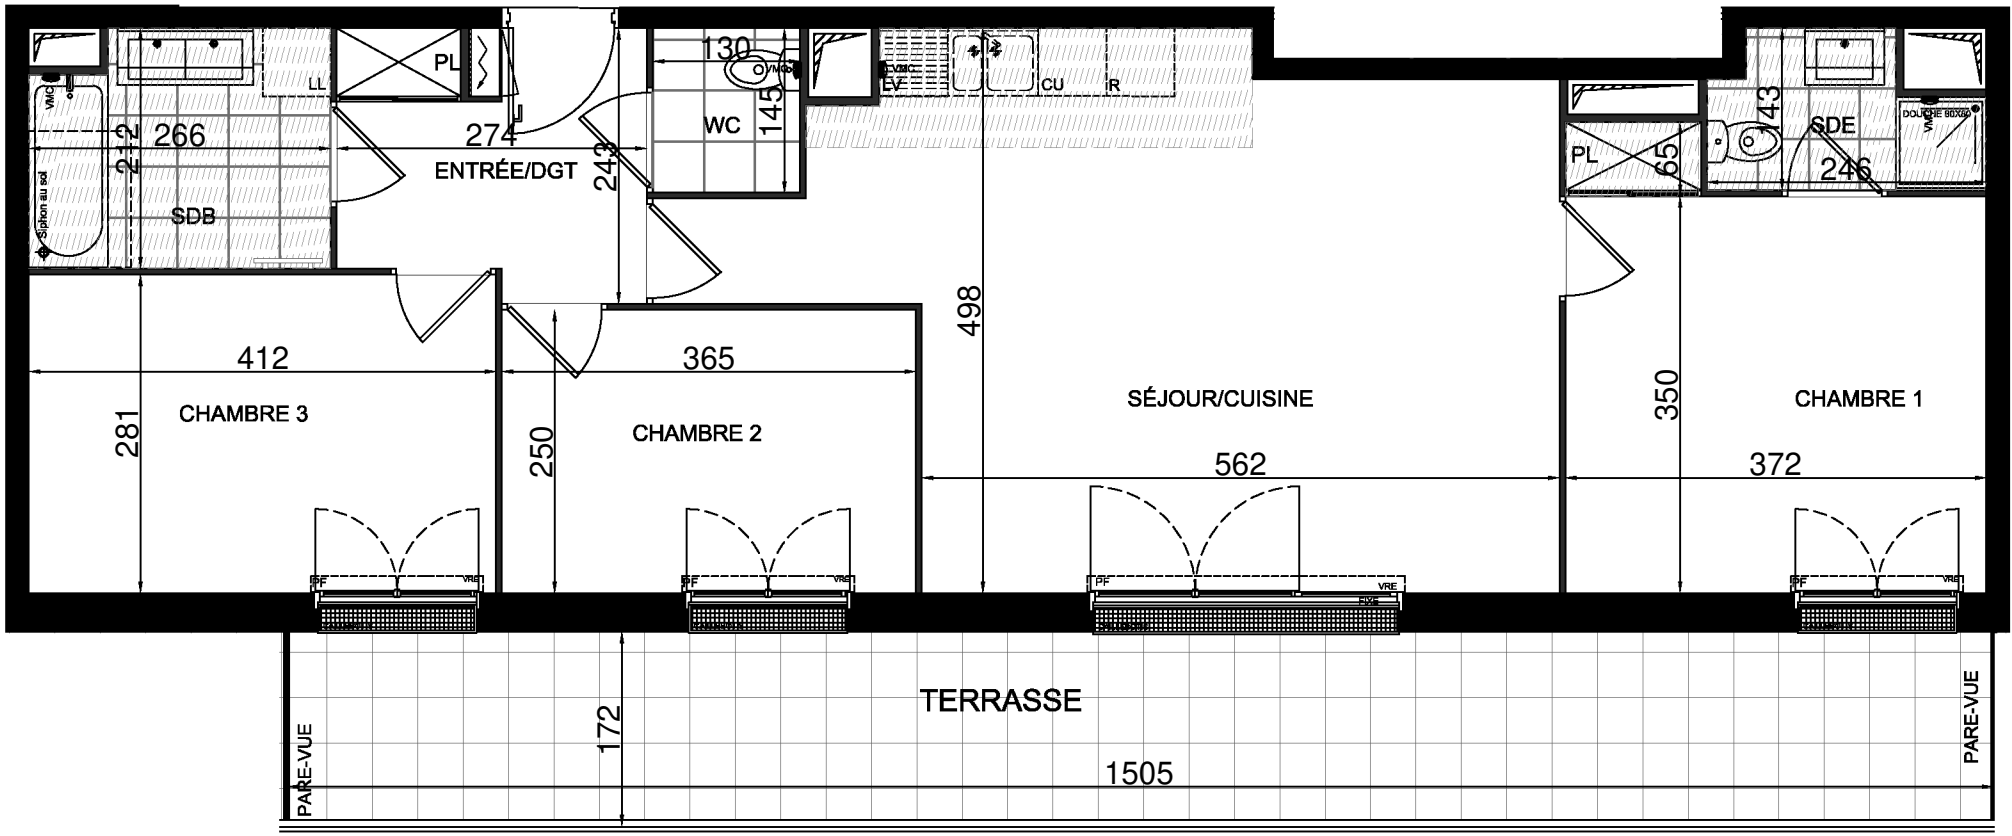

0 0.5 1 3m

NOTA:
-Des modifications sont susceptibles d'être apportées à ce plan en fonction des nécessités techniques ou réglementaires lors de la réalisation.
-Les surfaces indiquées sont approximatives conformément à l'article R261-25 du CCH.
-Les retombées, soffites, faux plafonds, trappes de visite, gaines, canalisations, radiateurs, l'emplacement des équipements et implantations électriques, ainsi que la hauteur sous plafond sont figurés à titre indicatif.
-Les plantations éventuelles ne sont pas contractuelles. L'équipement électroménager et mobilier éventuellement indiqué sur plan n'est pas fourni.