



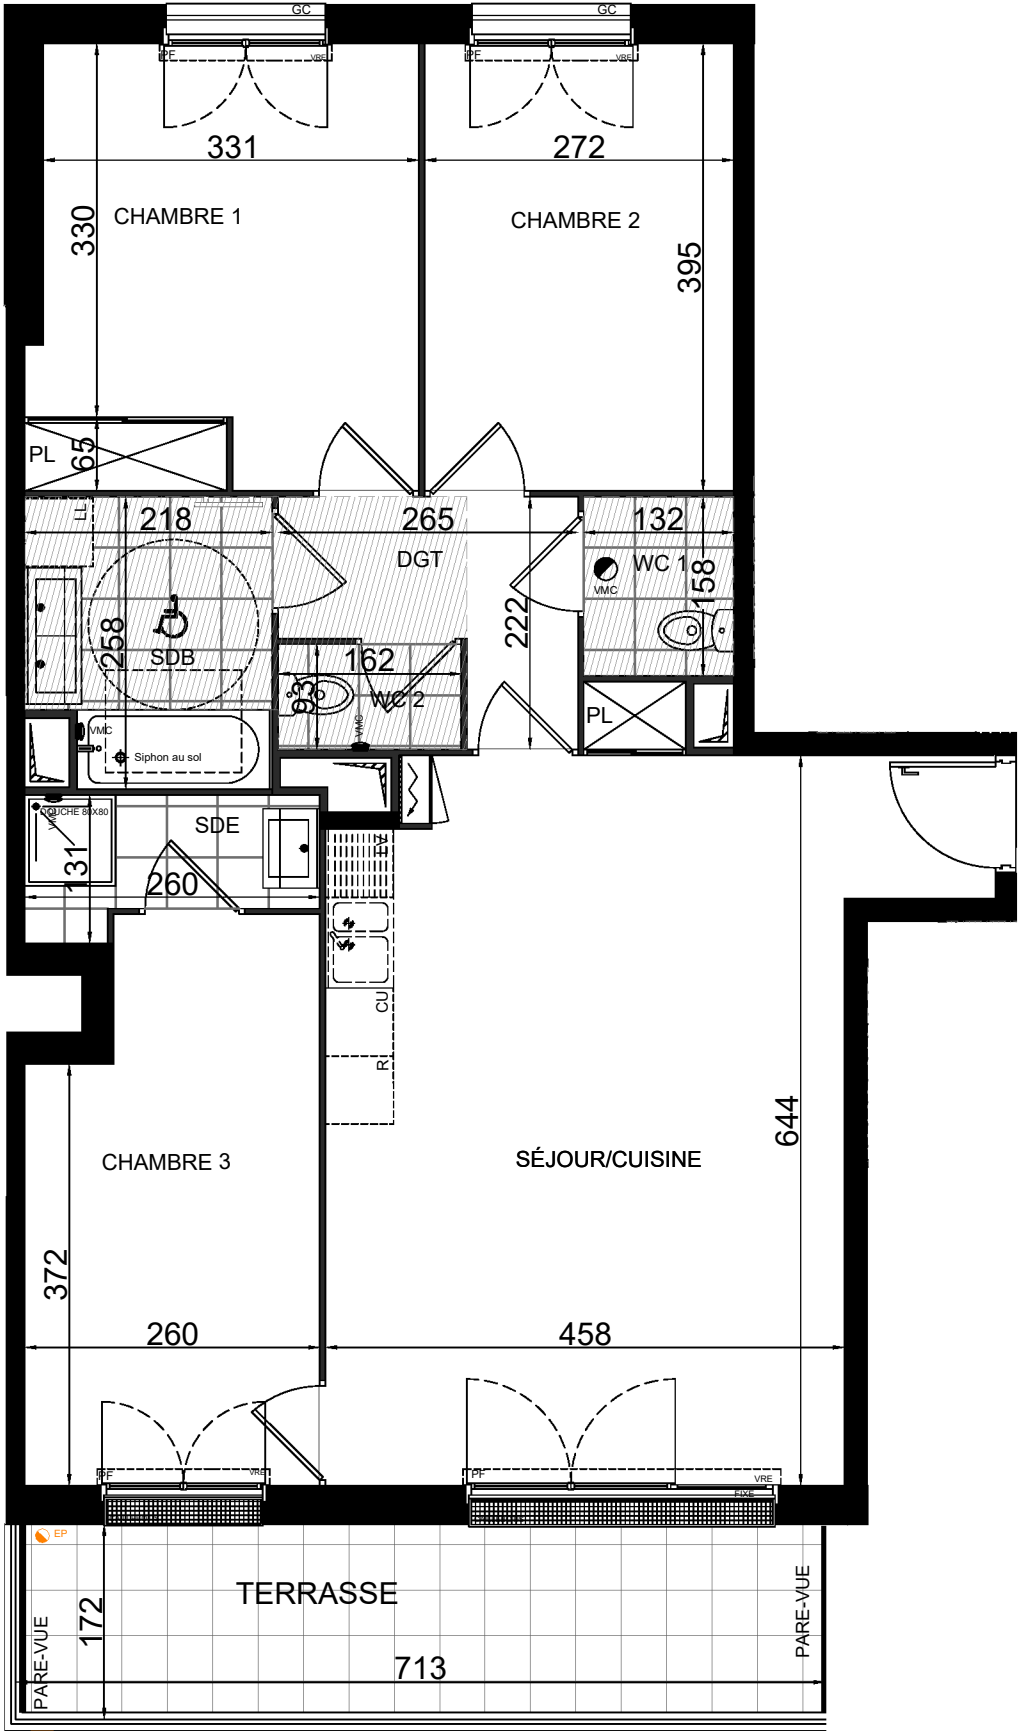

N°A304

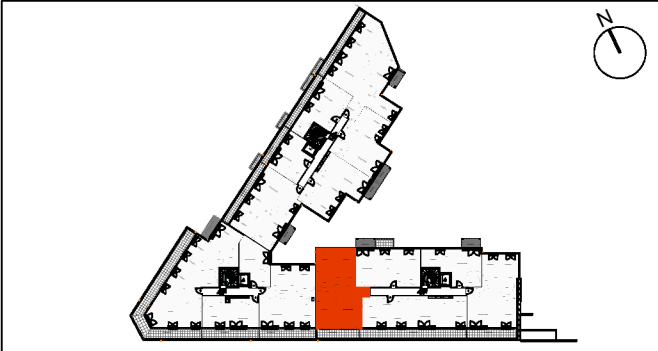

Hall A		
4 Pièces - n°A304 - 3 ^{ème} Étage		
Séjour/Cuisine	31.10	
Chambre 1	13.25	
Chambre 2	10.75	
Chambre 3	12.05	
DGT	4.25	
SDB	5.30	
SDE	2.80	
WC 1	2.10	
WC 2	1.50	
SURFACE HABITABLE	83.10	
Terrasse	12.25	
SURFACE ANNEXE	12.25	
LEGENDE		
VR: Volet roulant	 Tableau électrique	GC: Garde-corps
PF: Porte-fenêtre	 Soffites / faux plafonds	CU: Cuisson
F: Fenêtre	 Caillebotis	R: Réfrigérateur
PL: Placard		LV: Lave vaisselle
AV: Allège vitrée		LL: Lave linge

DATE : 12 SEPTEMBRE 2025 INDICE : D

NOTA:
-Des modifications sont susceptibles d'être apportées à ce plan en fonction des nécessités techniques ou réglementaires lors de la réalisation.
-Les surfaces indiquées sont approximatives conformément à l'article R261-25 du CCH.
-Les retombées, soffites, faux plafonds, trappes de visite, gaines, canalisations, radiateurs, l'emplacement des équipements et implantations électriques, ainsi que la hauteur sous plafond sont figurés à titre indicatif.
-Les plantations éventuelles ne sont pas contractuelles. L'équipement électroménager et mobilier éventuellement indiqué sur plan n'est pas fourni.

