



Hall A
3 Pièces - n°A305 - 3^{ème} Étage


Séjour/Cuisine	29.40
Chambre 1	12.45
Chambre 2	10.65
DGT	2.70
SDB	4.75
WC	1.90
SURFACE HABITABLE	61.85

Balcon	3.90
SURFACE ANNEXE	3.90

LEGENDE

VR: Volet roulant	Tableau électrique	GC: Garde-corps
PF: Porte-fenêtre	Soffite / faux plafonds	CU: Cuisson
F: Fenêtre	Caillebotis	R: Réfrigérateur
PL: Placard		LV: Lave vaisselle
AV: Allège vitrée		LL: Lave linge

DATE : 12 SEPTEMBRE 2025 INDICE : D

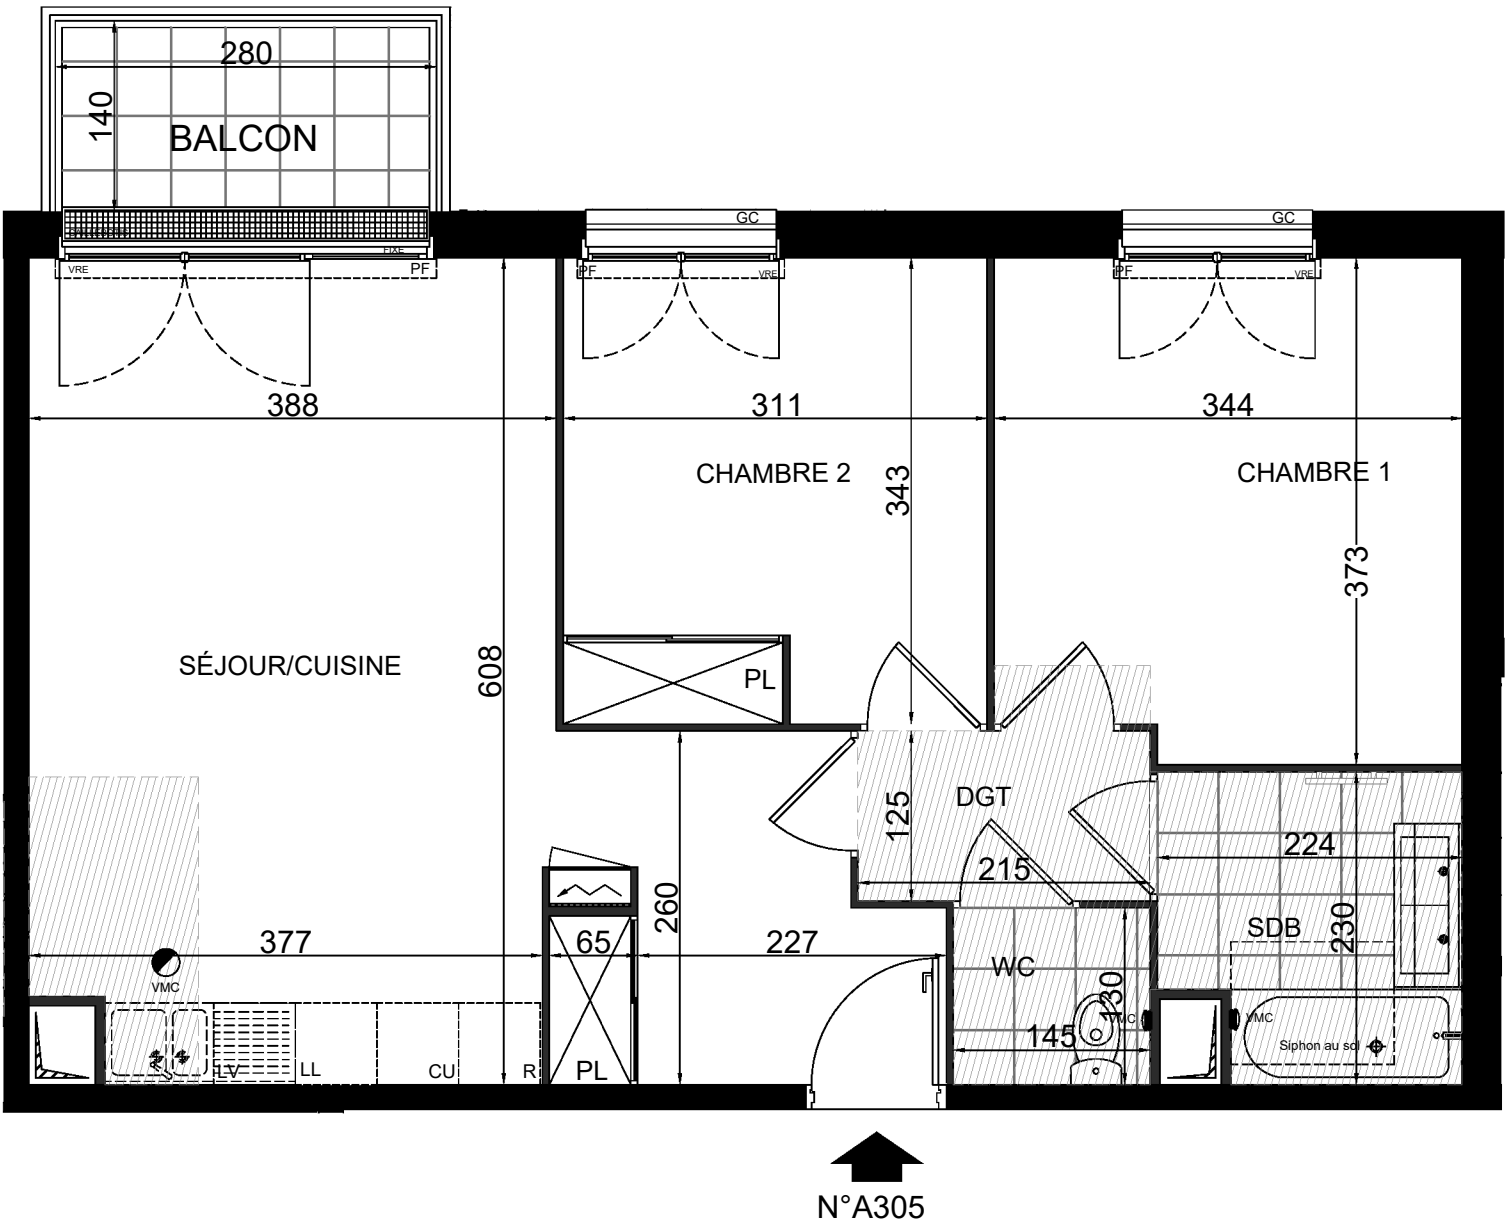

NOTA:
-Des modifications sont susceptibles d'être apportées à ce plan en fonction des nécessités techniques ou réglementaires lors de la réalisation.
-Les surfaces indiquées sont approximatives conformément à l'article R261-25 du CCH.
-Les retombées, soffites, faux plafonds, trappes de visite, gaines, canalisations, radiateurs, l'emplacement des équipements et implantations électriques, ainsi que la hauteur sous plafond sont figurés à titre indicatif.
-Les plantations éventuelles ne sont pas contractuelles. L'équipement électroménager et mobilier éventuellement indiqué sur plan n'est pas fourni.