


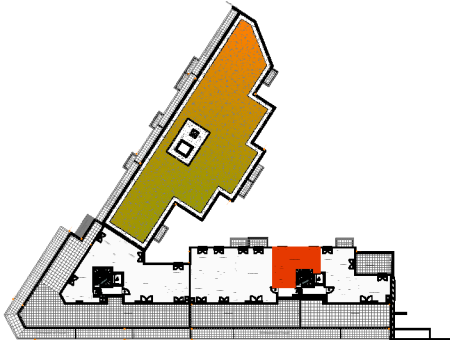

Hall A

1 Pièce - n°A403 - 4^{er} Étage


Séjour /Cuisine	26.10
SDE	5.35
SURFACE HABITABLE	31.45

LEGENDE

VR: Volet roulant	Tableau électrique	GC: Garde-corps
PF: Porte-fenêtre	Soffites / faux plafonds	CU: Cuisson
F: Fenêtre	Cellescotes	R: Réfrigérateur
PL: Placard		LV: Lave vaisselle
A.V: Allège vitrée		LL: Lave linge

DATE : 12 SEPTEMBRE 2025

INDICE : D

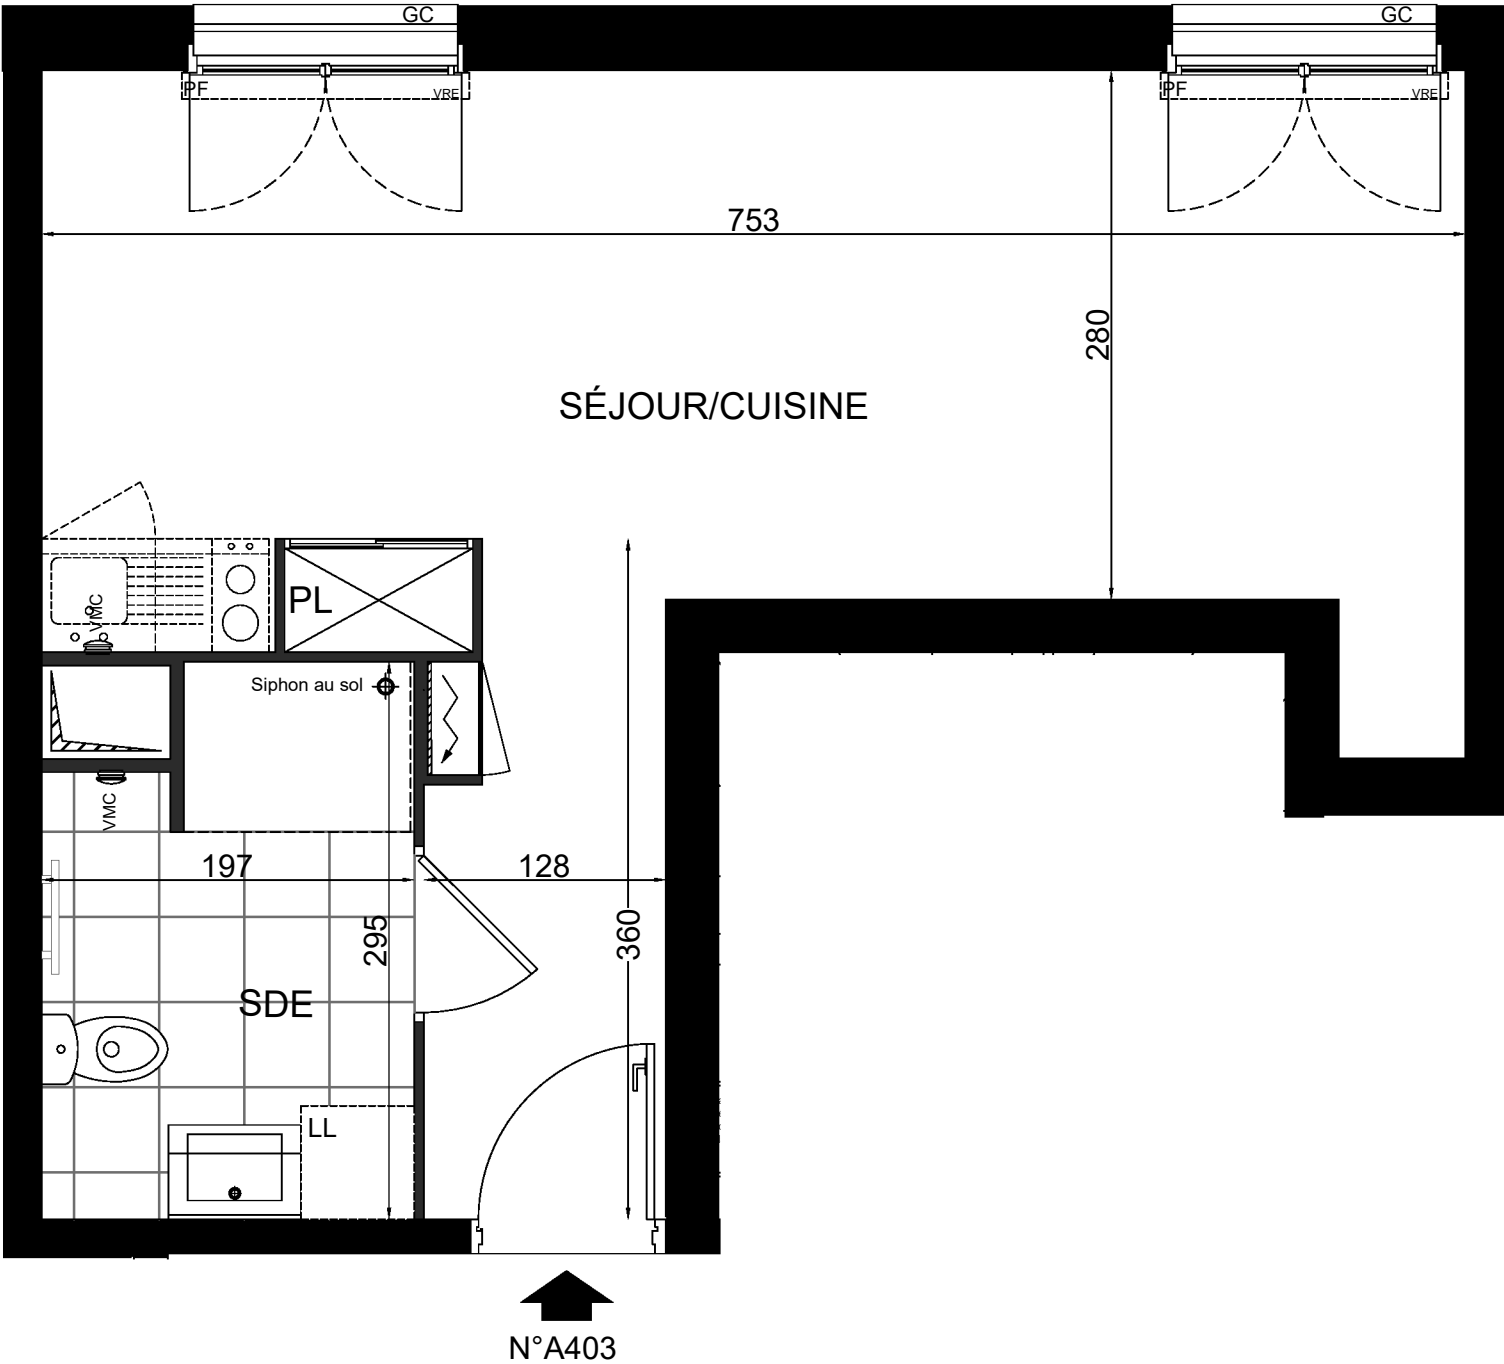

NOTA:

- Des modifications sont susceptibles d'être apportées à ce plan en fonction des nécessités techniques ou réglementaires lors de la réalisation.
- Les surfaces indiquées sont approximatives conformément à l'article R261-25 du CCH.
- Les retombées, soffites, faux plafonds, trappes de visite, gaines, canalisations, radiateurs, l'emplacement des équipements et implantations électriques, ainsi que la hauteur sous plafond sont figurés à titre indicatif.
- Les plantations éventuelles ne sont pas contractuelles. L'équipement électroménager et mobilier éventuellement indiqué sur plan n'est pas fourni.

