


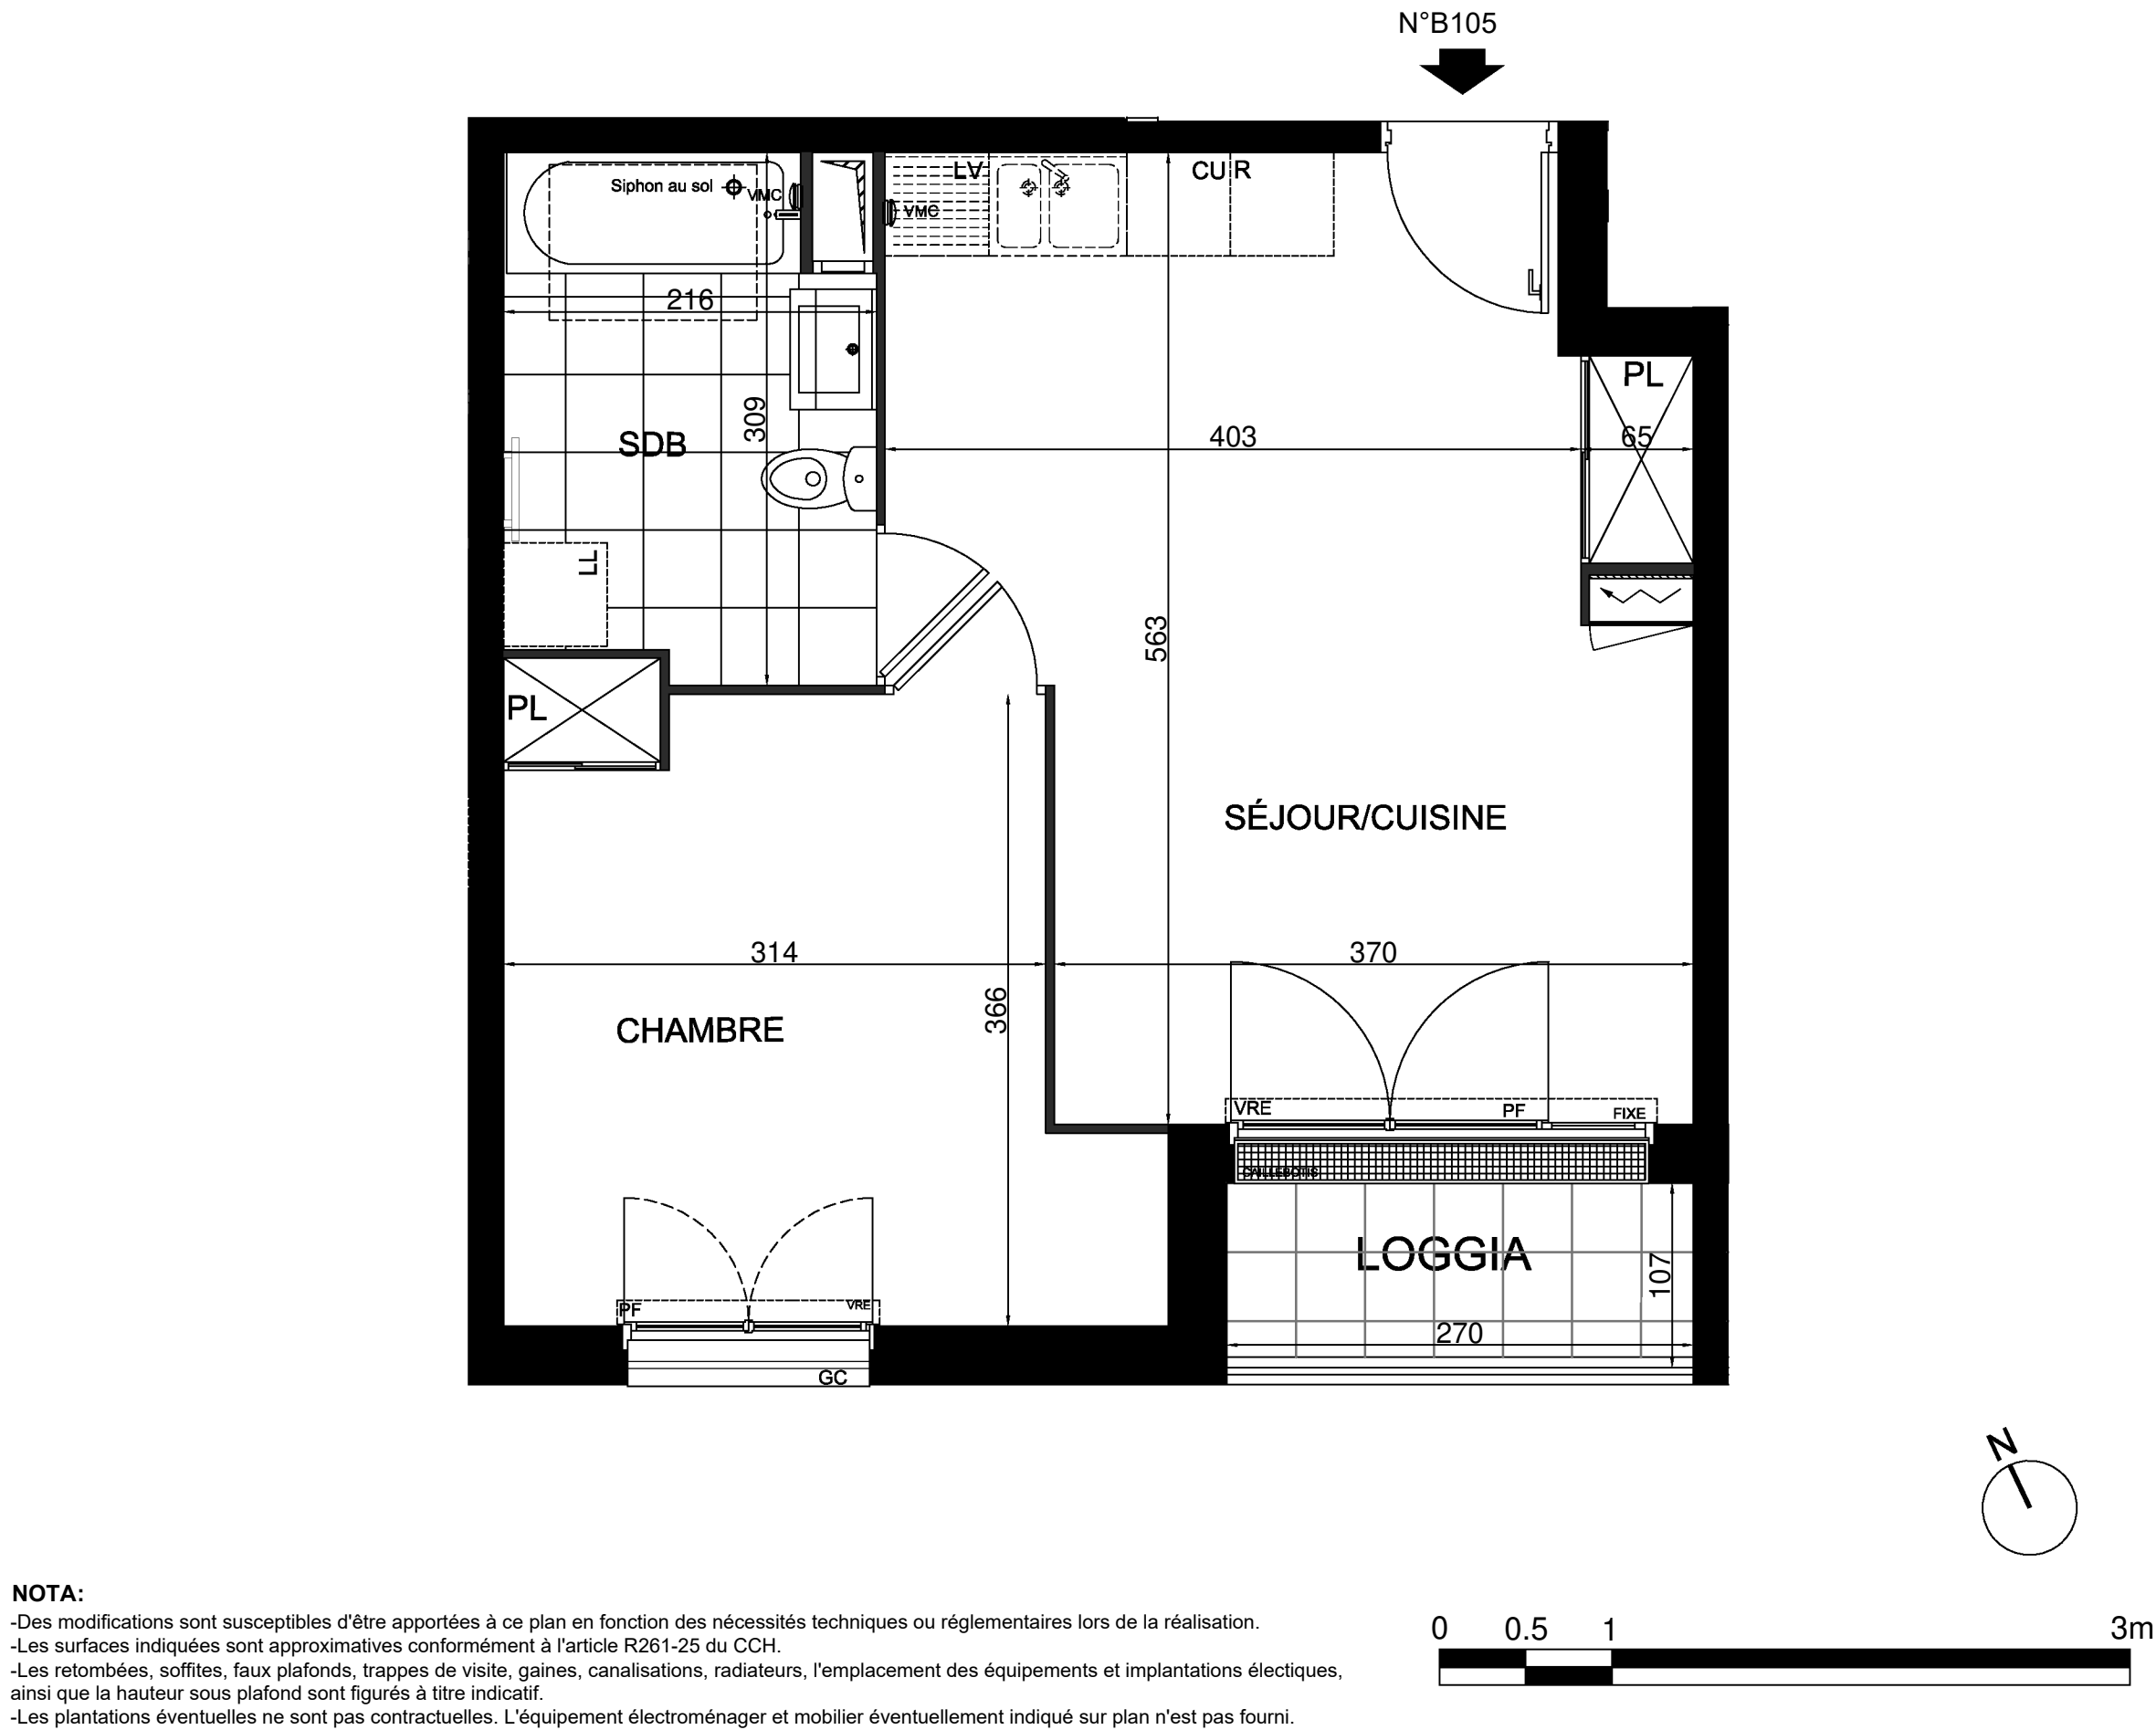

NOTA:

- Des modifications sont susceptibles d'être apportées à ce plan en fonction des nécessités techniques ou réglementaires lors de la réalisation.
- Les surfaces indiquées sont approximatives conformément à l'article R261-25 du CCH.
- Les retombées, soffites, faux plafonds, trappes de visite, gaines, canalisations, radiateurs, l'emplacement des équipements et implantations électriques, ainsi que la hauteur sous plafond sont figurés à titre indicatif.
- Les plantations éventuelles ne sont pas contractuelles. L'équipement électroménager et mobilier éventuellement indiqué sur plan n'est pas fourni.

Plaisancia

Votre bien-être, notre signature

1-5ter, avenue du Maréchal Foch / 4-8 rue Pierre Brossolette
93360 Neuilly-Plaisance

Hall B

2 Pièces - n°B105 - 1^{er} Étage

Séjour /Cuisine	22.70
Chambre	12.45
SDB	6.15
SURFACE HABITABLE	41.30

Loggia	2.90
SURFACE ANNEXE	2.90

LEGENDE

VR: Volet roulant	Tableau électrique	GC: Garde-corps
PF: Porte-fenêtre	Soffite / faux plafonds	CU: Cuisson
F: Fenêtre	Calébrois	R: Réfrigérateur
PL: Placard		LV: Lave vaisselle
AV: Allège vitrée		LL: Lave linge

DATE : 12 SEPTEMBRE 2025

INDICE : D

GROUPE **Edouard Denis**

adg
architecture