


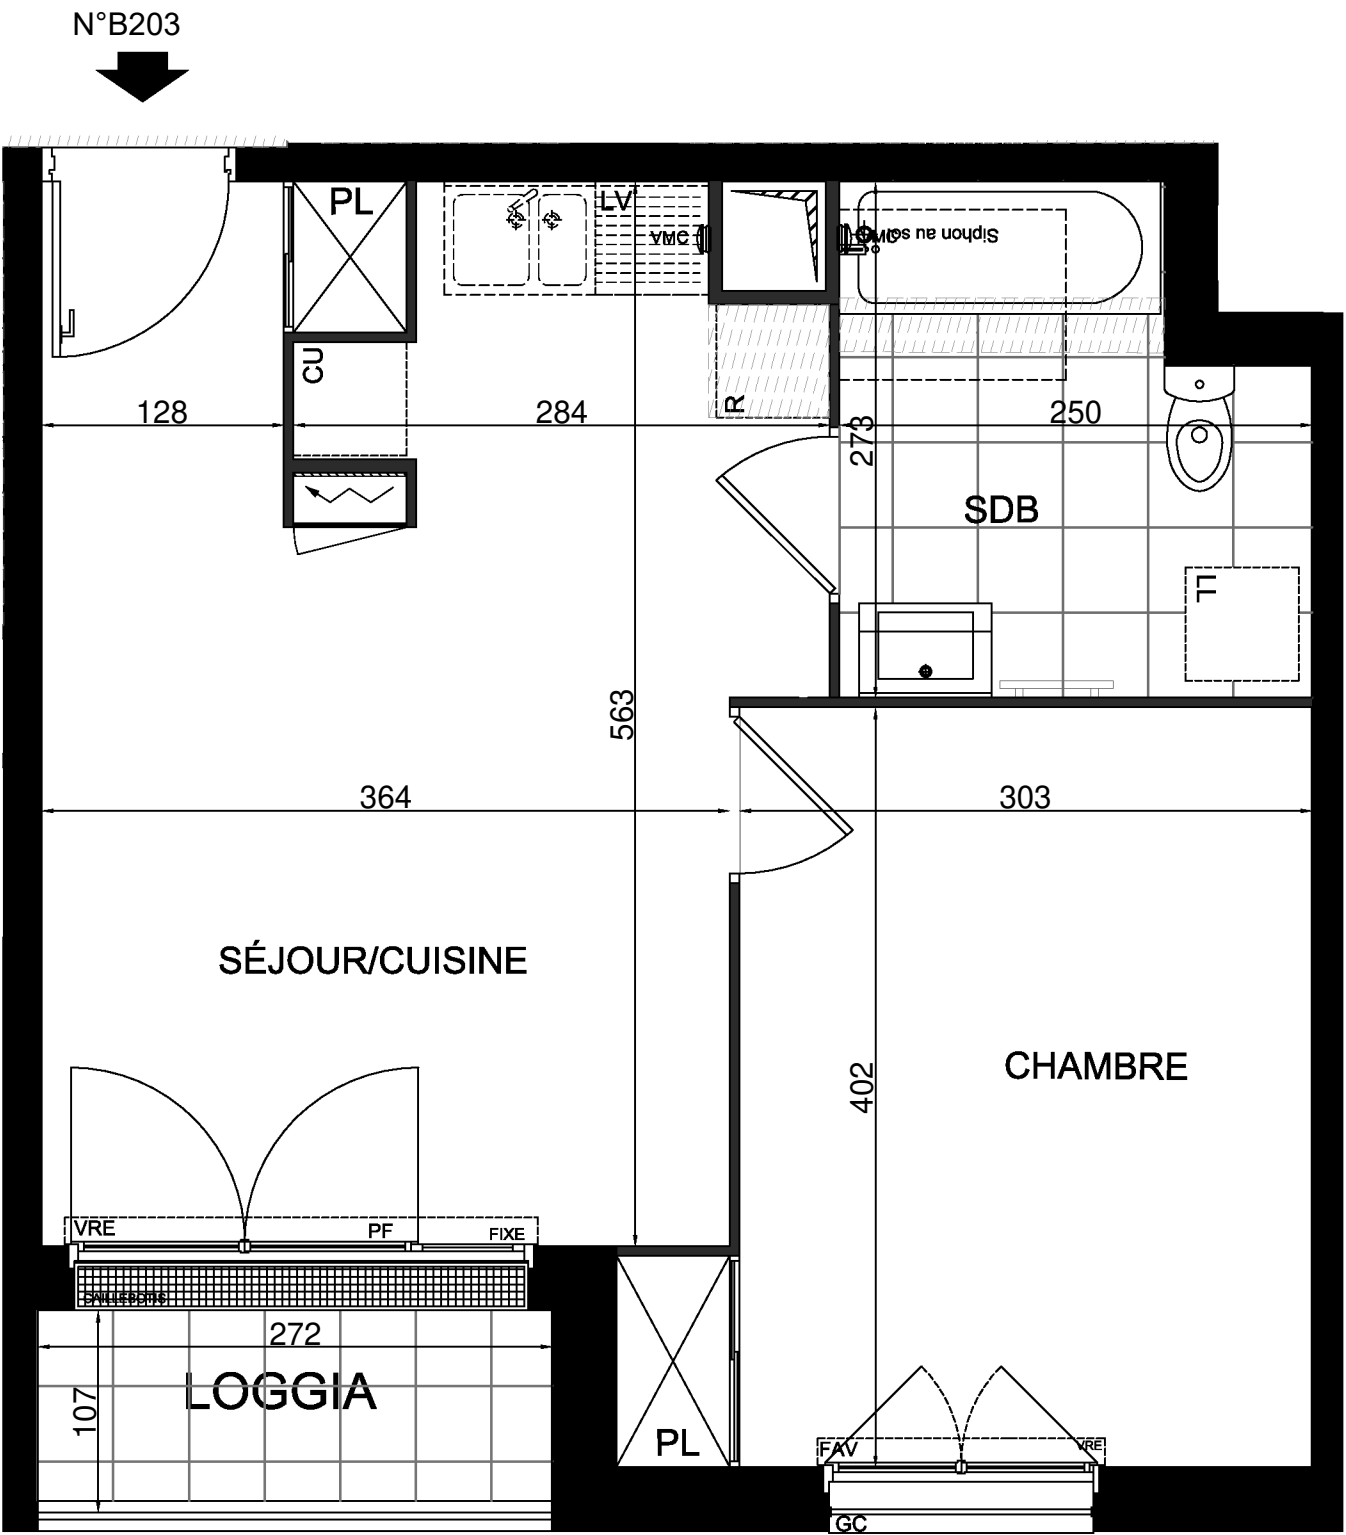

Hall B
2 Pièces - n°B203 - 2^{ème} Étage

Séjour /Cuisine	21.15
Chambre	12.90
SDB	6.05
SURFACE HABITABLE	40.10

Loggia	2.90
SURFACE ANNEXE	2.90

LEGENDE		
VR: Volet roulant	Tableau électrique	GC: Garde-corps
PF: Porte-fenêtre	Soffites / faux plafonds	CU: Cuisson
F: Fenêtre	Calfeutrage	R: Réfrigérateur
PL: Placard		LV: Lave vaisselle
AV: Allège vitrée		LL: Lave linge

DATE : 12 SEPTEMBRE 2025 INDICE : D

NOTA:
-Des modifications sont susceptibles d'être apportées à ce plan en fonction des nécessités techniques ou réglementaires lors de la réalisation.
-Les surfaces indiquées sont approximatives conformément à l'article R261-25 du CCH.
-Les retombées, soffites, faux plafonds, trappes de visite, gaines, canalisations, radiateurs, l'emplacement des équipements et implantations électriques, ainsi que la hauteur sous plafond sont figurés à titre indicatif.
-Les plantations éventuelles ne sont pas contractuelles. L'équipement électroménager et mobilier éventuellement indiqué sur plan n'est pas fourni.

