


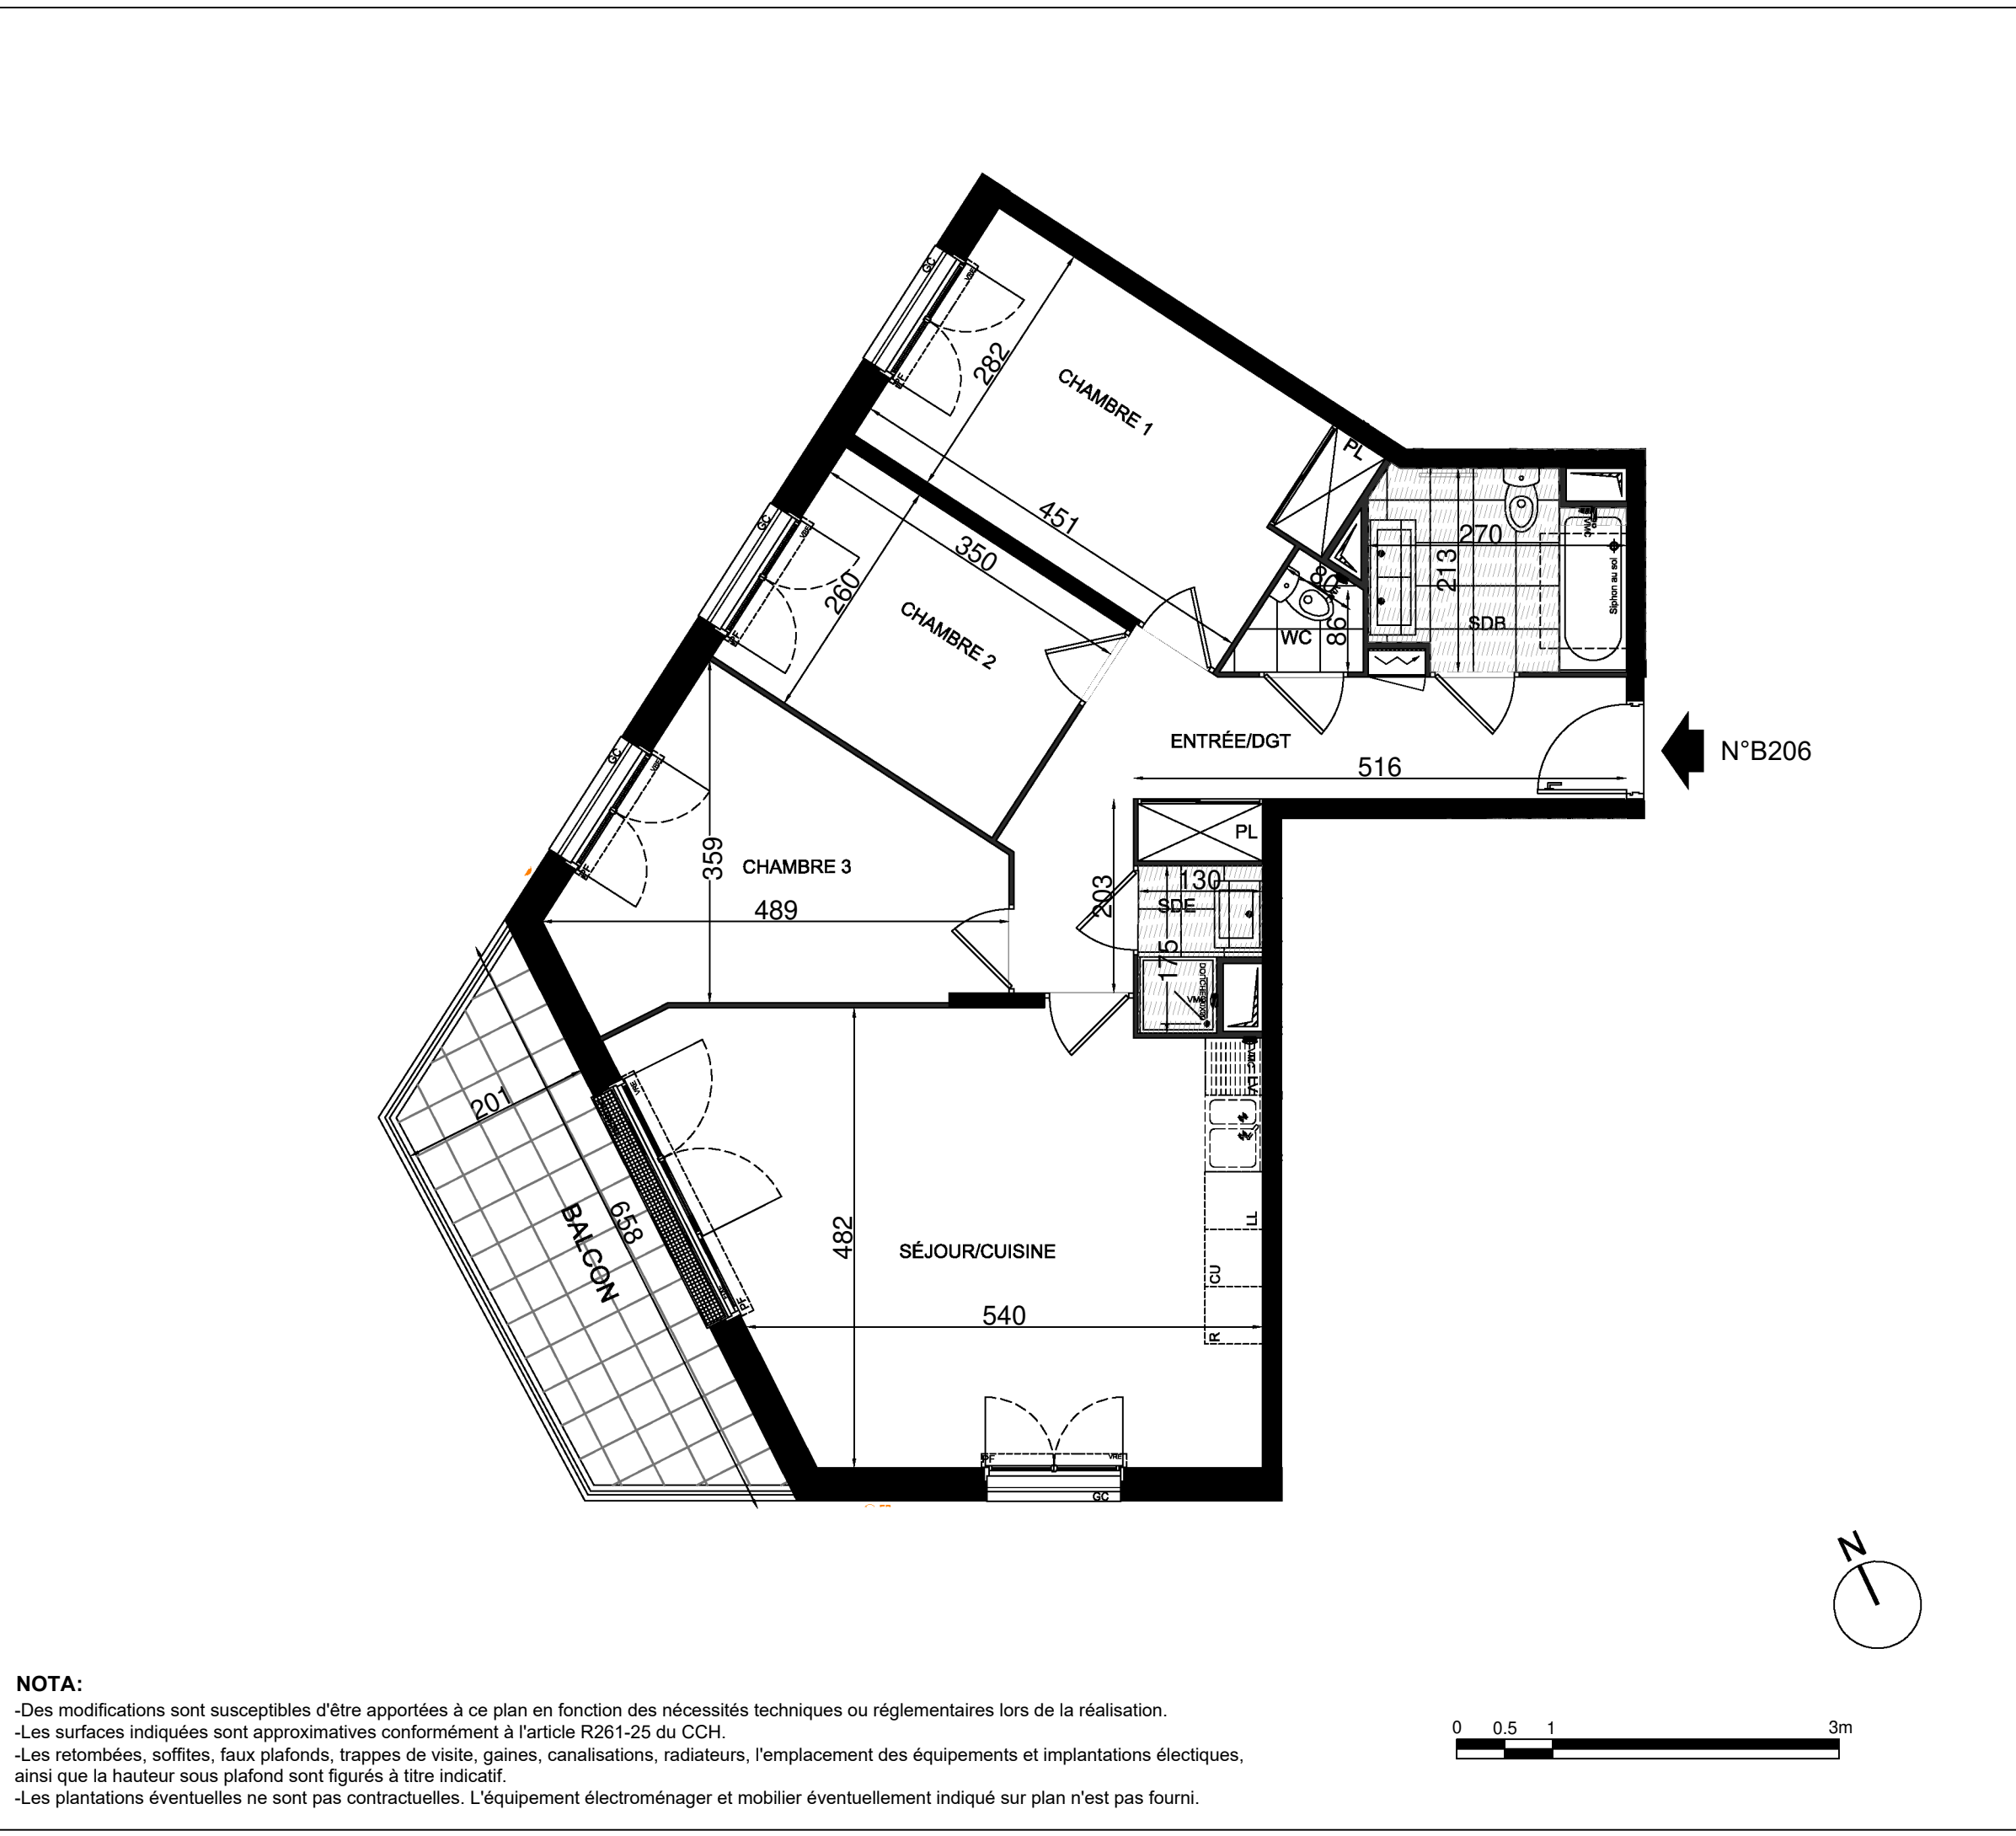

Plaisancia

Votre bien-être, notre signature

1-5ter, avenue du Maréchal Foch / 4-8 rue Pierre Brossolette
93360 Neuilly-Plaisance

Hall B

4 Pièces - n°B206 - 2^{ème} Étage

Entrée/DGT	11.30
Séjour/Cuisine	27.80
Chambre 1	13.10
Chambre 2	9.10
Chambre 3	11.85
SDB	5.25
SDE	1.90
WC	1.25
SURFACE HABITABLE	81.55
Balcon	10.75
SURFACE ANNEXE	10.75

LEGENDE

VR: Volet roulant	Tableau électrique	GC: Garde-corps
PF: Porte-fenêtre	Soffite / faux plafonds	CU: Cuisson
F: Fenêtre	Calorifère	R: Réfrigérateur
PL: Placard		LV: Lave vaisselle
AV: Allège vitrée		LL: Lave linge

DATE : 12 SEPTEMBRE 2025

INDICE : D

GROUPE