


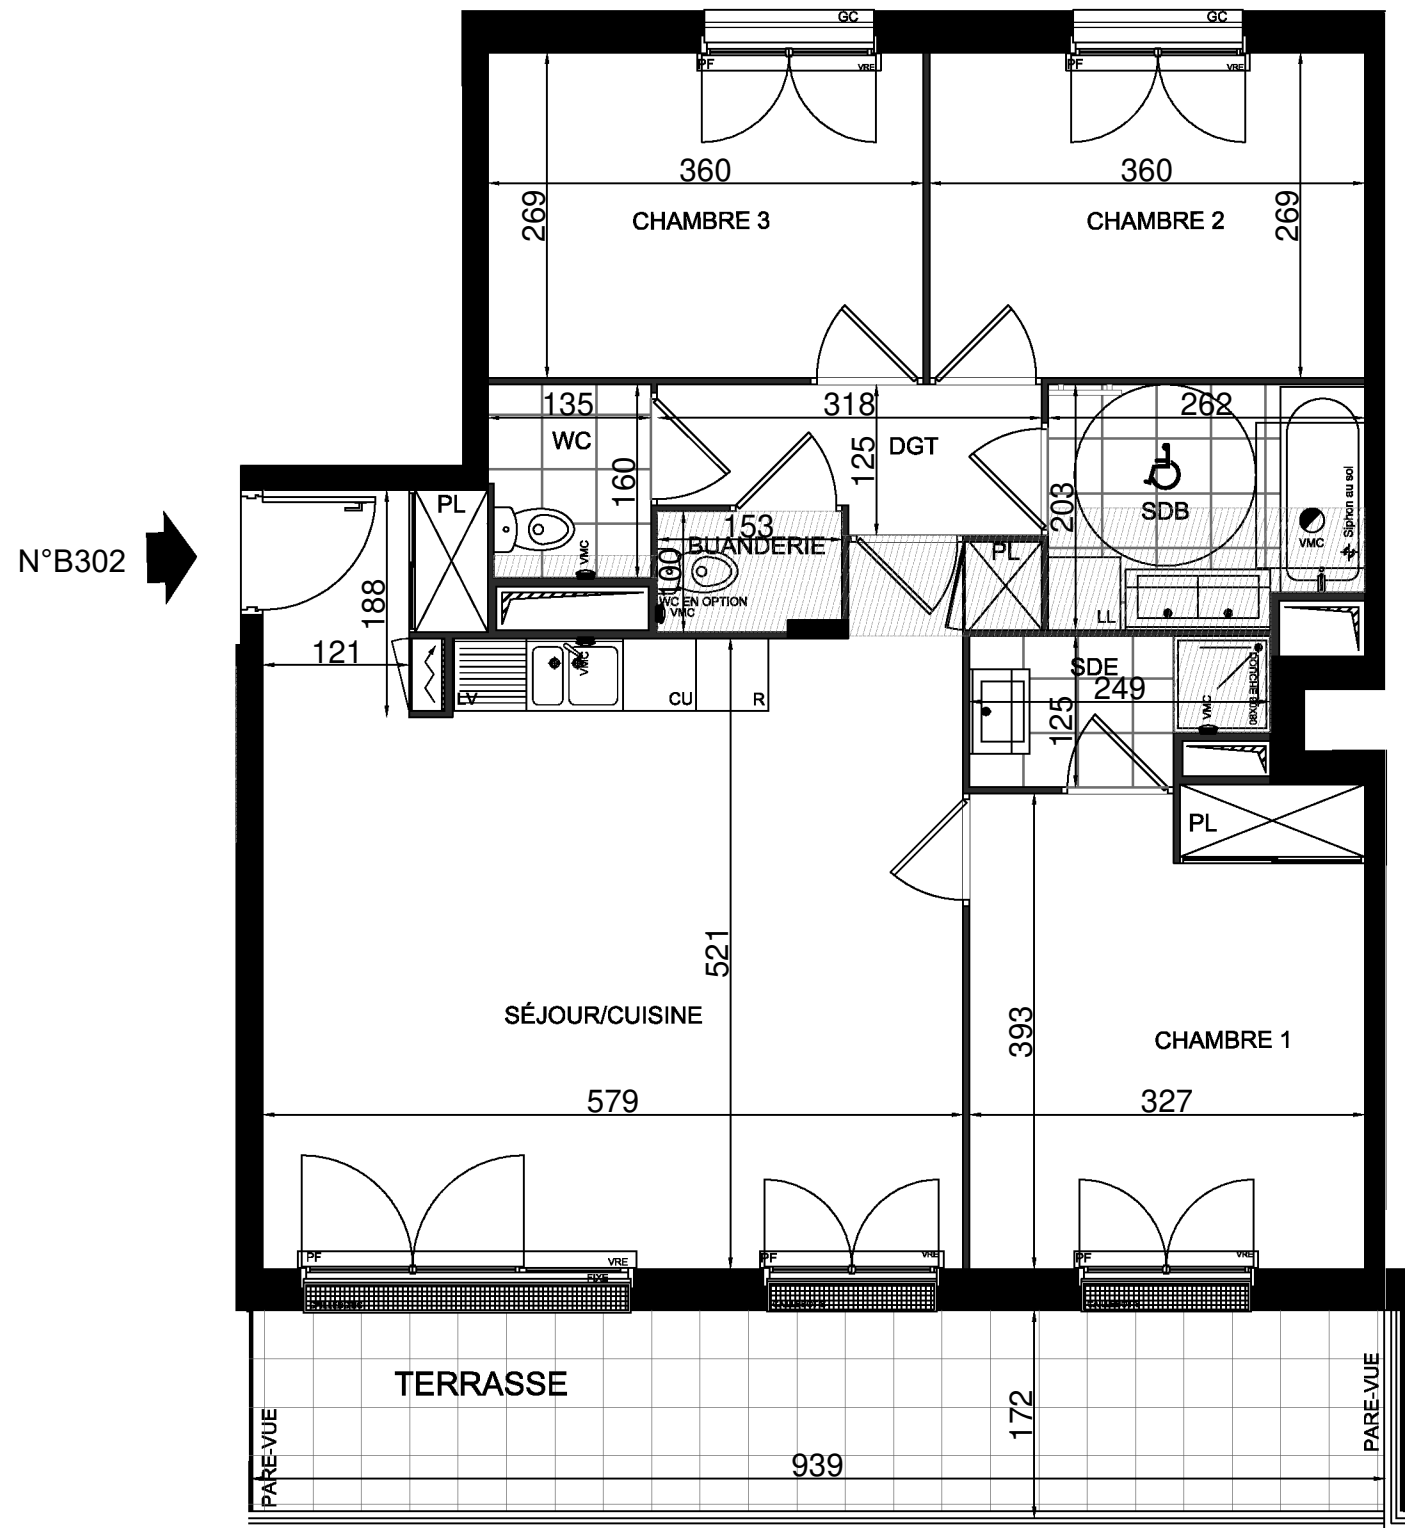

N°B302

NOTA:


- Des modifications sont susceptibles d'être apportées à ce plan en fonction des nécessités techniques ou réglementaires lors de la réalisation.
- Les surfaces indiquées sont approximatives conformément à l'article R261-25 du CCH.
- Les retombées, soffites, faux plafonds, trappes de visite, gaines, canalisations, radiateurs, l'emplacement des équipements et implantations électriques, ainsi que la hauteur sous plafond sont figurés à titre indicatif.
- Les plantations éventuelles ne sont pas contractuelles. L'équipement électroménager et mobilier éventuellement indiqué sur plan n'est pas fourni.



Plaisancia

Votre bien-être, notre signature

1-5ter, avenue du Maréchal Foch / 4-8 rue Pierre Brossolette
93360 Neuilly-Plaisance

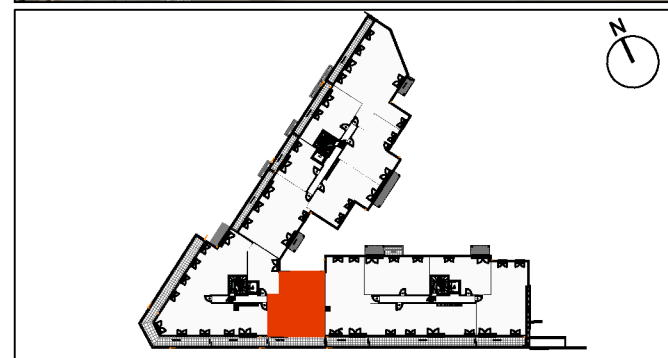

Hall B		
4 Pièces - n°B302 - 3 ^{ème} Étage		
Séjour/Cuisine	33.45	
Chambre 1	12.95	
Chambre 2	9.70	
Chambre 3	9.70	
SDB	5.05	
SDE	2.75	
WC	2.10	
DGT	3.60	
BUANDERIE	1.50	
SURFACE HABITABLE	80.80	
Terrasse	16.10	
SURFACE ANNEXE	16.10	
LEGENDE		
VR: Volet roulant	 Tableau électrique	GC: Garde-corps
PF: Porte-fenêtre	 Soffites / faux plafonds	CU: Cuisson
F: Fenêtre	 Calibotis	R: Réfrigérateur
PL: Placard		L.V: Lave vaisselle
A.V: Allège vitrée		LL: Lave linge

DATE : 12 SEPTEMBRE 2025 INDICE : D

Edouard Denis

adg
architecture