



Hall C

3 Pièces - n°C005 - RDC



Entrée/DGT	4.75
Séjour/Cuisine	28.55
Chambre 1	12.15
Chambre 2	9.15
SDB	5.55
WC	1.90
SURFACE HABITABLE	62.05

Terrasse	6.80
Jardin	50.20
SURFACE ANNEXE	57.00

LEGENDE		
VR:	Volet roulant	TE: Tableau électrique
PF:	Porte-fenêtre	CU: Cuisine
F:	Fenêtre	R: Réfrigérateur
PL:	Placard	L.V: Lave vaisselle
A.V:	Allège vitrée	LL: Lave linge

DATE : 12 SEPTEMBRE 2025

INDICE : D

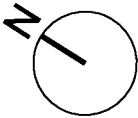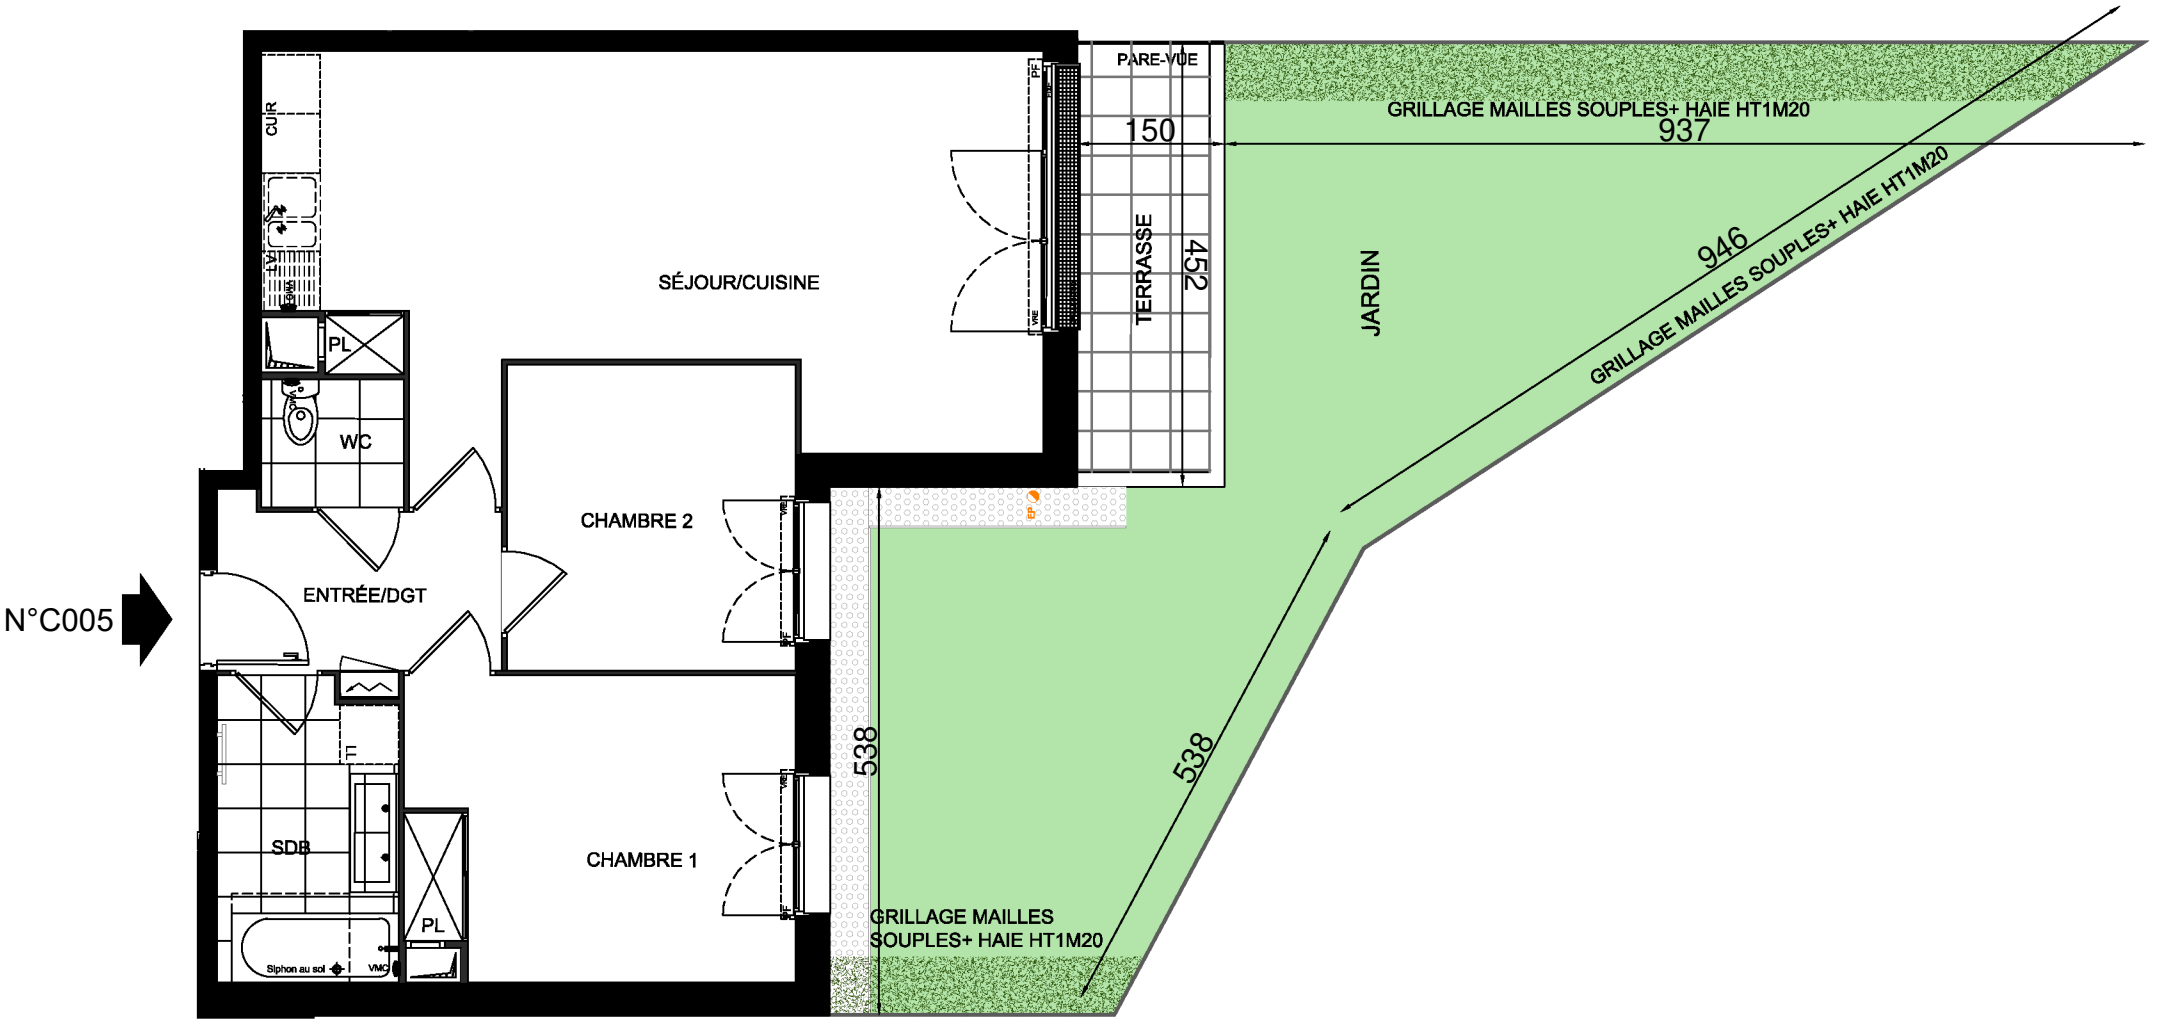

NOTA:

- Des modifications sont susceptibles d'être apportées à ce plan en fonction des nécessités techniques ou réglementaires lors de la réalisation.
- Les surfaces indiquées sont approximatives conformément à l'article R261-25 du CCH.
- Les retombées, soffites, faux plafonds, trappes de visite, gaines, canalisations, radiateurs, l'emplacement des équipements et implantations électriques, ainsi que la hauteur sous plafond sont figurés à titre indicatif.
- Les plantations éventuelles ne sont pas contractuelles. L'équipement électroménager et mobilier éventuellement indiqué sur plan n'est pas fourni.