



Hall C
1 Pièce - n°C007 - RDC


Séjour /Cuisine	25.75
SDE	5.50
SURFACE HABITABLE	31.25

Terrasse	4.50
Jardin	10.75
SURFACE ANNEXE	15.25


LEGENDE		
VR:	Volet roulant	GC: Garde-corps
PF:	Porte-fenêtre	CU: Cuisson
F:	Fenêtre	R: Réfrigérateur
PL:	Placard	L.V: Lave vaisselle
A.V:	Allège vitrée	LL: Lave linge
	Tableau électrique	
	Soffites / faux plafonds	
	Calébotis	

DATE : 30 SEPTEMBRE 2025

INDICE : E

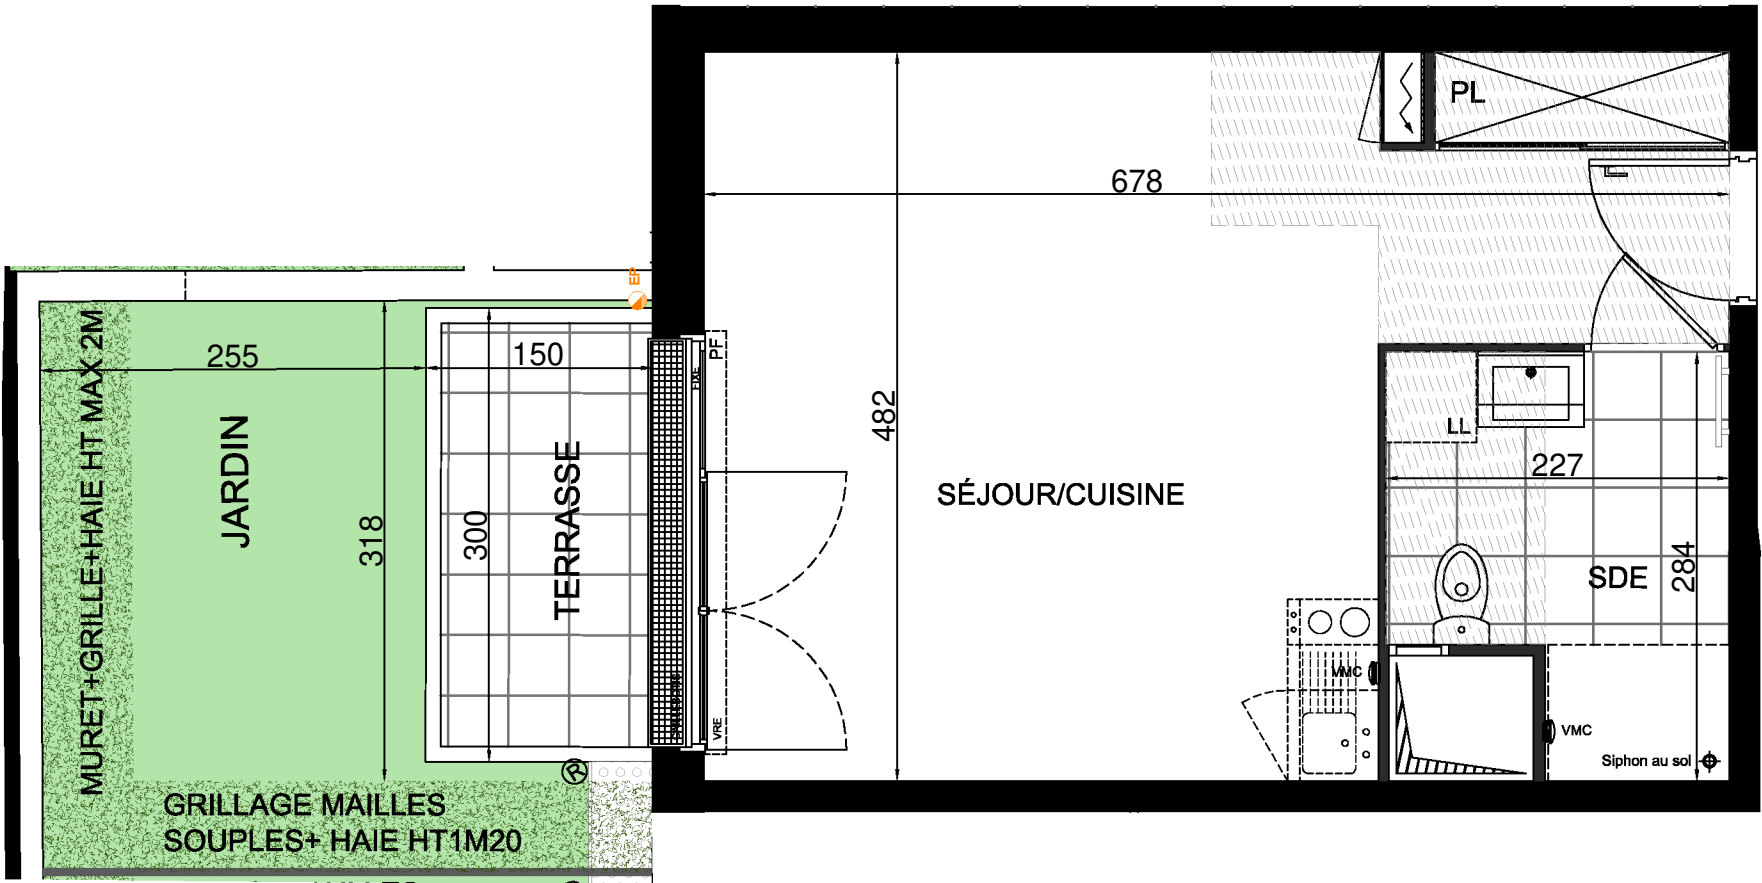

N°C007

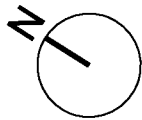

NOTA:

- Des modifications sont susceptibles d'être apportées à ce plan en fonction des nécessités techniques ou réglementaires lors de la réalisation.
- Les surfaces indiquées sont approximatives conformément à l'article R261-25 du CCH.
- Les retombées, soffites, faux plafonds, trappes de visite, gaines, canalisations, radiateurs, l'emplacement des équipements et implantations électriques, ainsi que la hauteur sous plafond sont figurés à titre indicatif.
- Les plantations éventuelles ne sont pas contractuelles. L'équipement électroménager et mobilier éventuellement indiqué sur plan n'est pas fourni.