


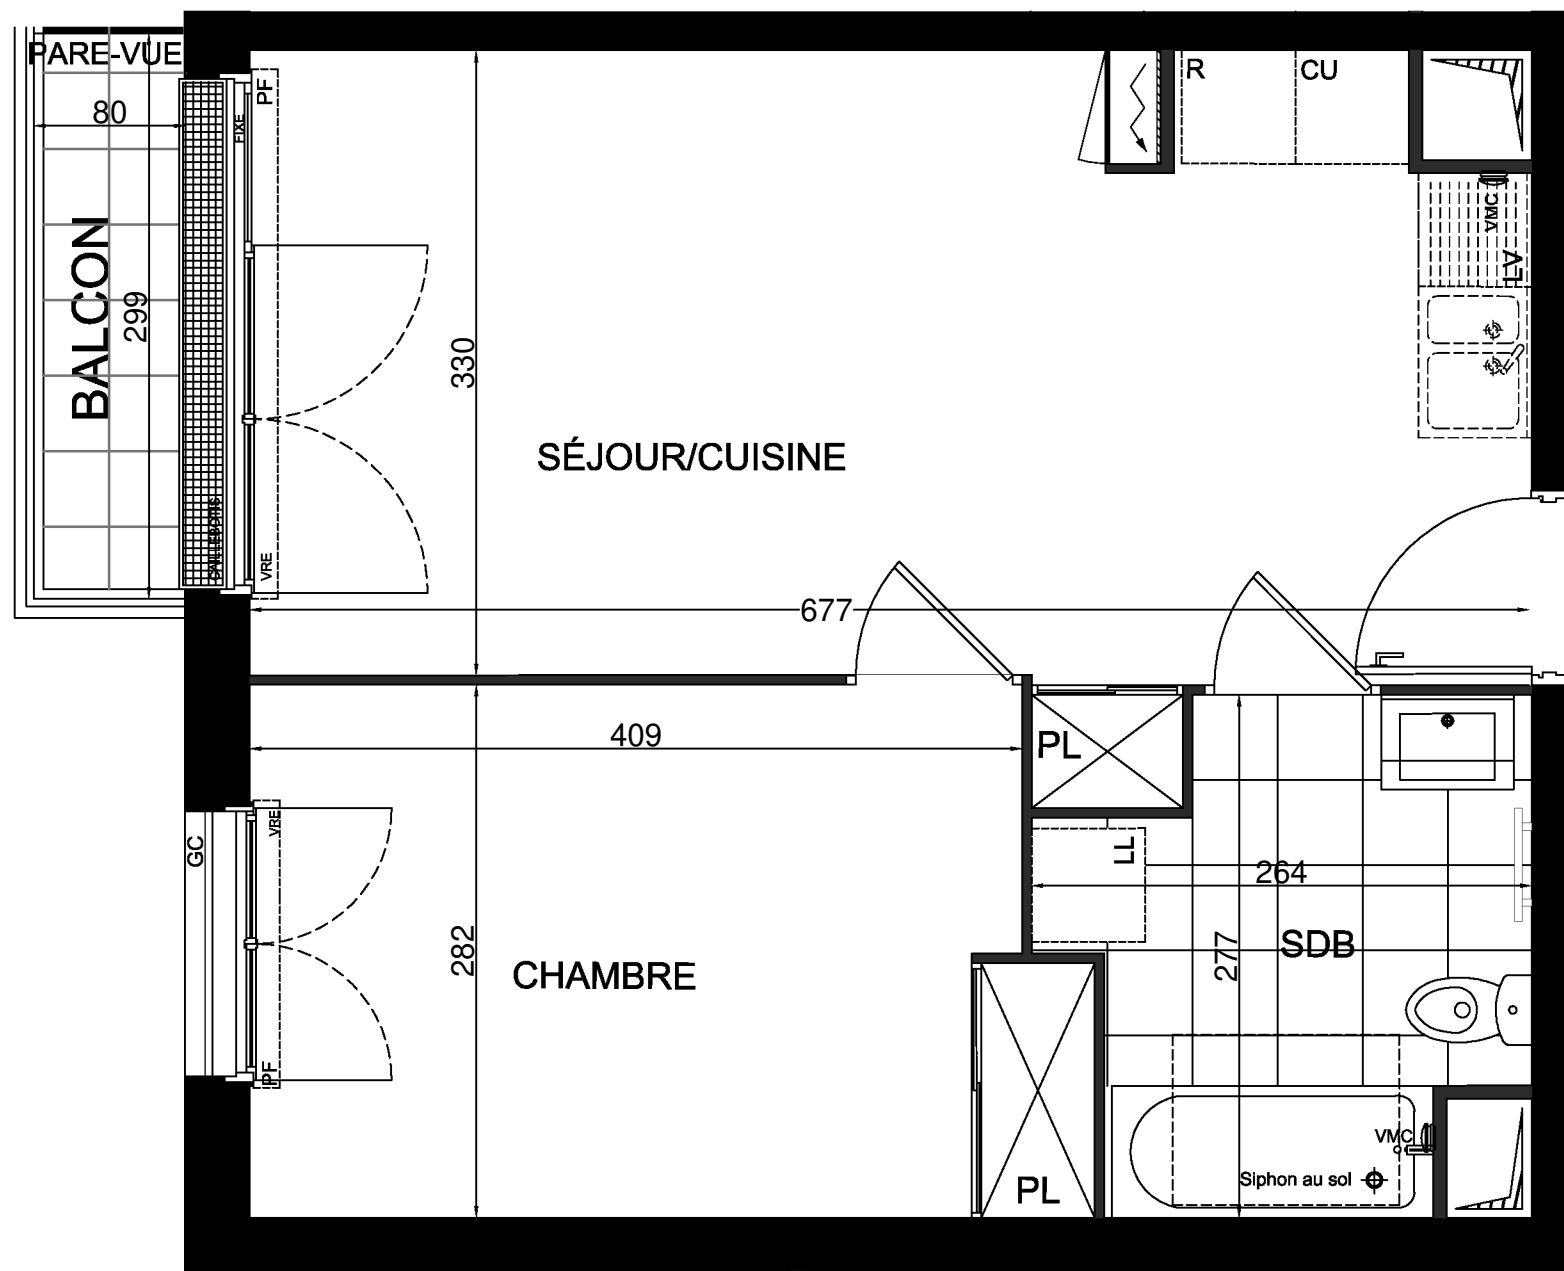

NOTA:


- Des modifications sont susceptibles d'être apportées à ce plan en fonction des nécessités techniques ou réglementaires lors de la réalisation.
- Les surfaces indiquées sont approximatives conformément à l'article R261-25 du CCH.
- Les retombées, soffites, faux plafonds, trappes de visite, gaines, canalisations, radiateurs, l'emplacement des équipements et implantations électriques, ainsi que la hauteur sous plafond sont figurés à titre indicatif.
- Les plantations éventuelles ne sont pas contractuelles. L'équipement électroménager et mobilier éventuellement indiqué sur plan n'est pas fourni.



Plaisancia

Votre bien-être, notre signature

1-5ter, avenue du Maréchal Foch / 4-8 rue Pierre Brossolette
93360 Neuilly-Plaisance

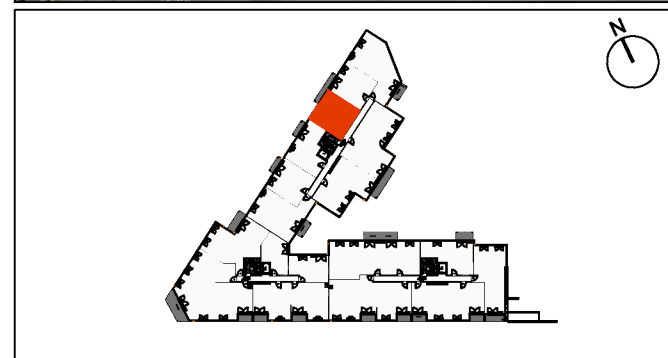

Hall C
2 Pièces - n°C101 - 1^{er} Étage

Séjour /Cuisine	22.40
Chambre	12.00
SDB	5.85
SURFACE HABITABLE	40.25

Balcon	2.40
SURFACE ANNEXE	2.40

LEGENDE					
VR:	Volet roulant		Tableau électrique	GC:	Garde-corps
PF:	Porte-fenêtre		Cuisson	CU:	
F:	Fenêtre		Sciffites / faux plafonds	R:	Réfrigérateur
PL:	Placard		Callebolis	LV:	Lave vaisselle
AV:	Allège vitrée			LL:	Lave linge

DATE : 12 SEPTEMBRE 2025 INDICE : D

GROUPE **Edouard Denis**

adg
architecture