


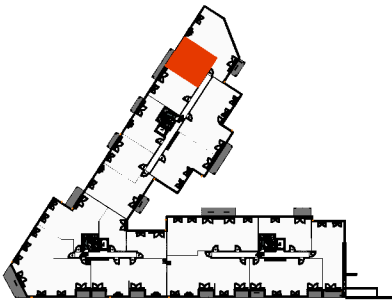



Hall C  
2 Pièces - n°C102 - 1<sup>er</sup> Étage

|                   |       |
|-------------------|-------|
| Séjour /Cuisine   | 22.40 |
| Chambre           | 12.00 |
| SDB               | 5.85  |
| SURFACE HABITABLE | 40.25 |

|                |      |
|----------------|------|
| Balcon         | 2.40 |
| SURFACE ANNEXE | 2.40 |

| LEGENDE |               |                                                                                       |                          |     |                |
|---------|---------------|---------------------------------------------------------------------------------------|--------------------------|-----|----------------|
| VR:     | Volet roulant |  | Tableau électrique       | GC: | Garde-corps    |
| PF:     | Porte-fenêtre |  |                          | OU: | Cuisson        |
| F:      | Fenêtre       |  | Scrittes / faux plafonds | R:  | Réfrigérateur  |
| PL:     | Placard       |  | Caillabots               | LV: | Lave vaisselle |
| A.V:    | Allège vitrée |                                                                                       |                          | LL: | Lave linge     |

DATE : 12 SEPTEMBRE 2025    INDICE : D

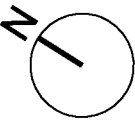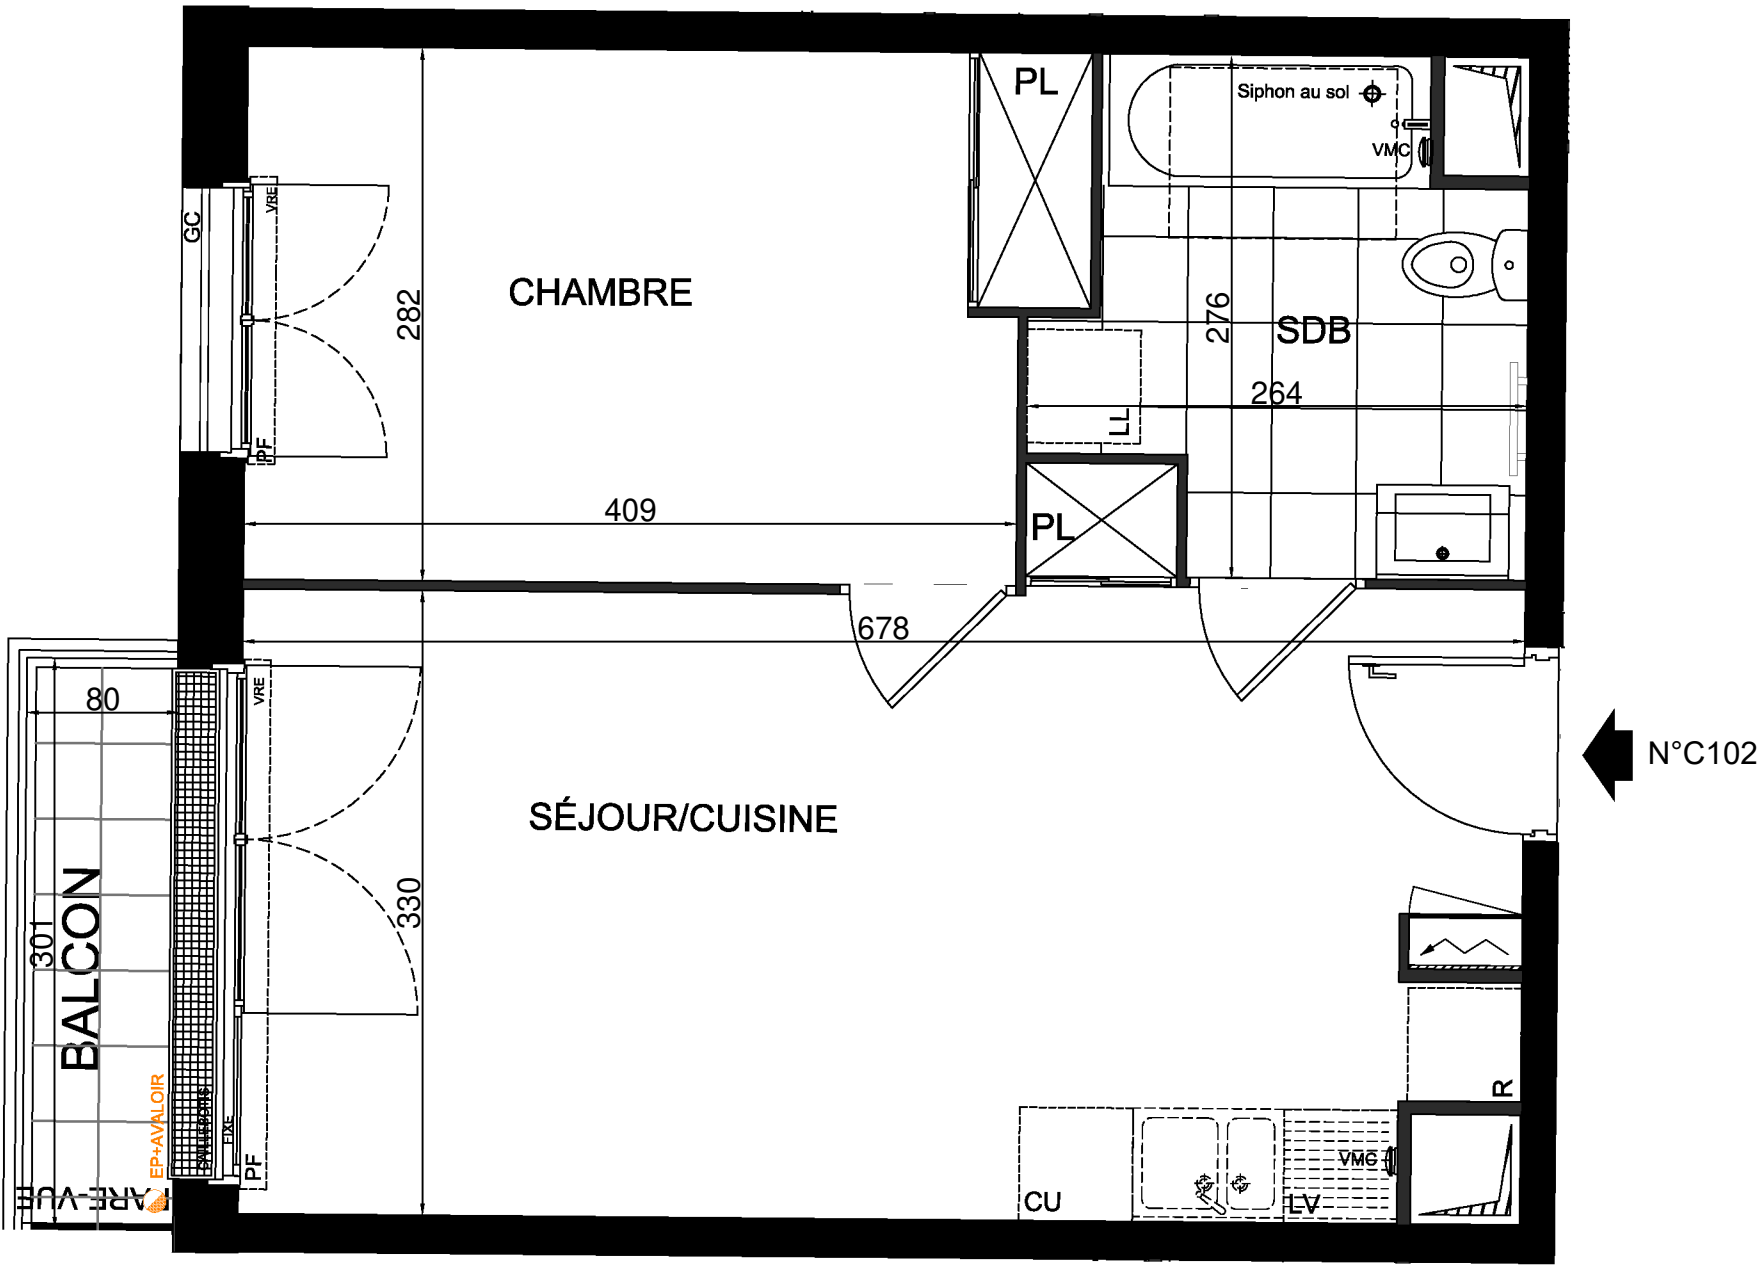

**NOTA:**  
-Des modifications sont susceptibles d'être apportées à ce plan en fonction des nécessités techniques ou réglementaires lors de la réalisation.  
-Les surfaces indiquées sont approximatives conformément à l'article R261-25 du CCH.  
-Les retombées, soffites, faux plafonds, trappes de visite, gaines, canalisations, radiateurs, l'emplacement des équipements et implantations électriques, ainsi que la hauteur sous plafond sont figurés à titre indicatif.  
-Les plantations éventuelles ne sont pas contractuelles. L'équipement électroménager et mobilier éventuellement indiqué sur plan n'est pas fourni.