


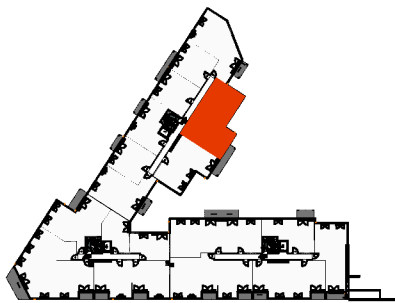

Hall C

4 Pièces - n°C104 - 1^{er} Étage

Entrée/DGT	8.75
Séjour/Cuisine	27.55
Chambre 1	14.30
Chambre 2	11.00
Chambre 3	9.10
SDB	5.10
SDE	1.90
WC	1.90
SURFACE HABITABLE	79.60

Balcon	3.60
SURFACE ANNEXE	3.60



LEGENDE

VR:	Volet roulant		Tableau électrique	GC:	Garde-corps
PF:	Porte-fenêtre		Soffites / faux plafonds	CU:	Cuisson
F:	Fenêtre		Calfeutrage	R:	Réfrigérateur
PL:	Placard			L.V:	Lave vaisselle
A.V:	Allège vitrée			LL:	Lave linge

DATE : 30 SEPTEMBRE 2025

INDICE : E

N°C104

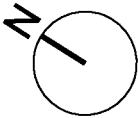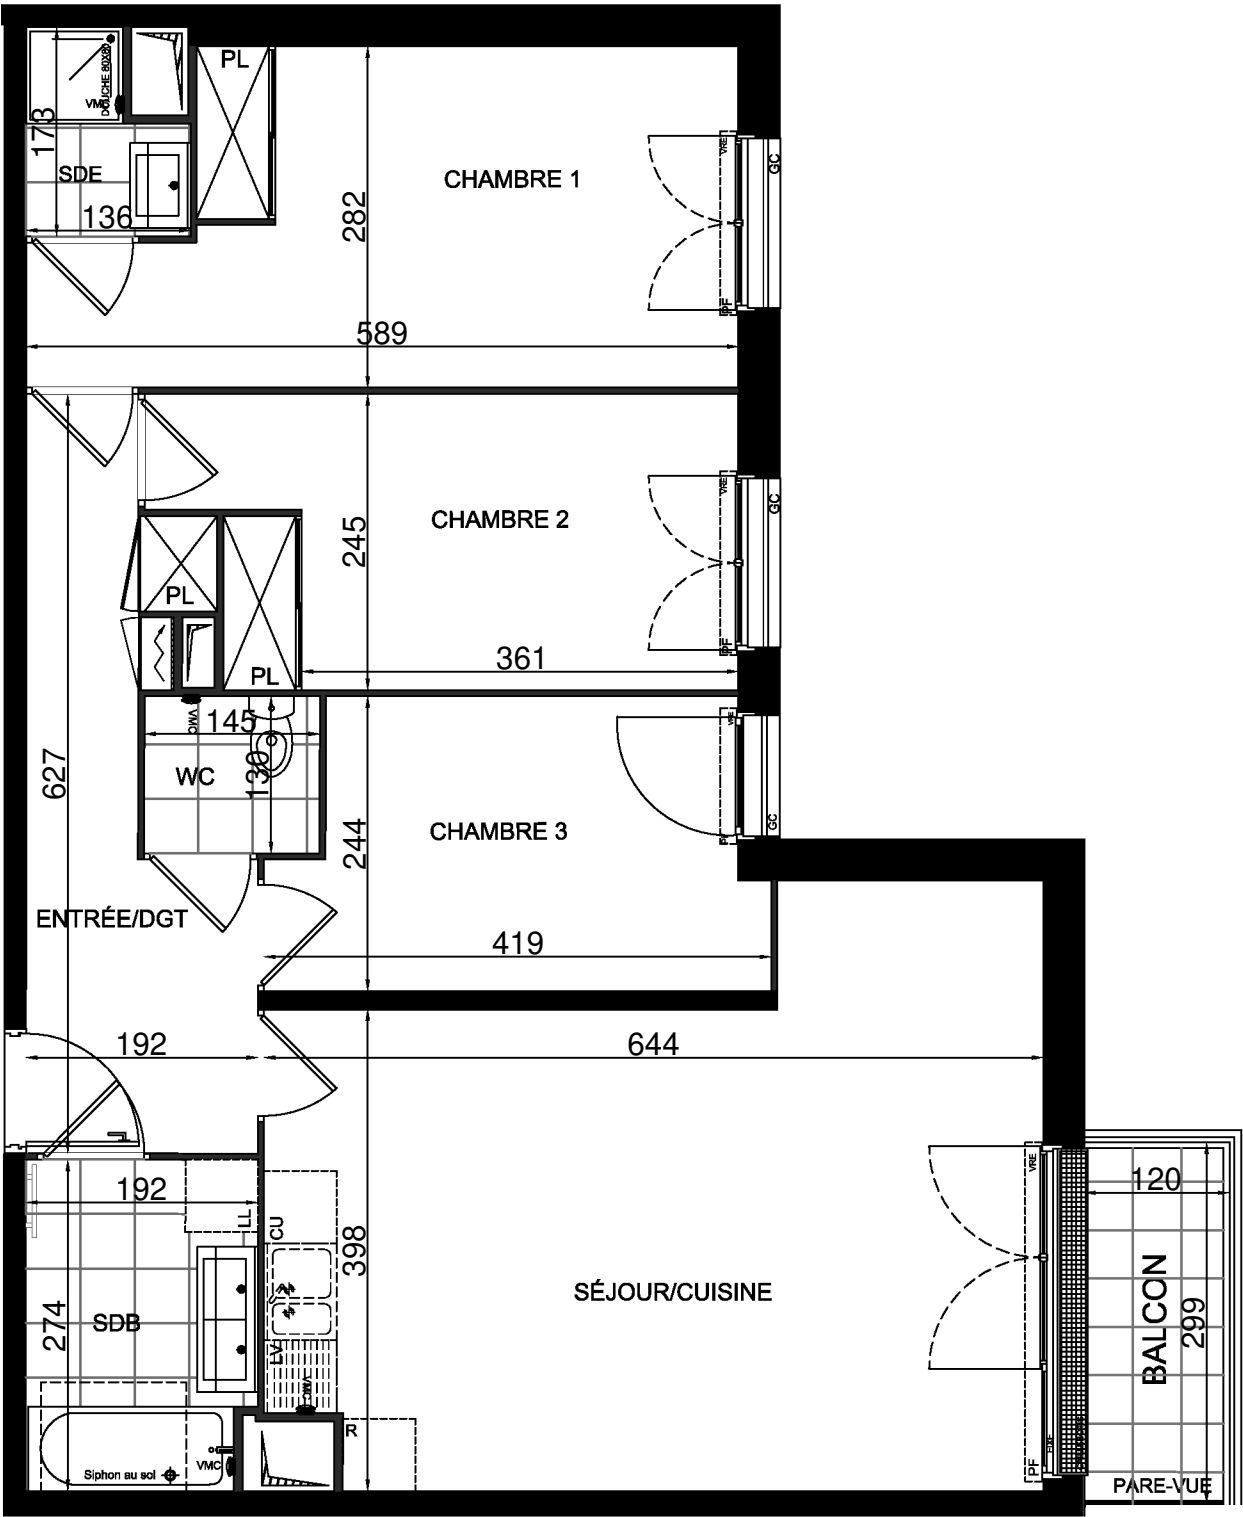

NOTA:

- Des modifications sont susceptibles d'être apportées à ce plan en fonction des nécessités techniques ou réglementaires lors de la réalisation.
- Les surfaces indiquées sont approximatives conformément à l'article R261-25 du CCH.
- Les retombées, soffites, faux plafonds, trappes de visite, gaines, canalisations, radiateurs, l'emplacement des équipements et implantations électriques, ainsi que la hauteur sous plafond sont figurés à titre indicatif.
- Les plantations éventuelles ne sont pas contractuelles. L'équipement électroménager et mobilier éventuellement indiqué sur plan n'est pas fourni.

