


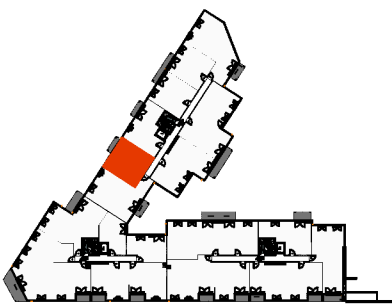

Hall C  
2 Pièces - n°C107 - 1<sup>er</sup> Étage


|                   |       |
|-------------------|-------|
| Séjour /Cuisine   | 23.60 |
| Chambre           | 12.20 |
| SDB               | 5.75  |
| SURFACE HABITABLE | 41.55 |

|                |      |
|----------------|------|
| Balcon         | 2.25 |
| SURFACE ANNEXE | 2.25 |


| LEGENDE |                                                                                       |                          |
|---------|---------------------------------------------------------------------------------------|--------------------------|
| VR:     | Volet roulant                                                                         |                          |
| PF:     | Porte-fenêtre                                                                         |                          |
| F:      | Fenêtre                                                                               |                          |
| PL:     | Placard                                                                               |                          |
| AV:     | Allège vitrée                                                                         |                          |
|         |  | Tableau électrique       |
|         |  | Scrittes / faux plafonds |
|         |  | Caillabots               |
|         |                                                                                       | GC: Garde-corps          |
|         |                                                                                       | OU: Cuisine              |
|         |                                                                                       | R: Réfrigérateur         |
|         |                                                                                       | LV: Lave vaisselle       |
|         |                                                                                       | LL: Lave linge           |

DATE : 12 SEPTEMBRE 2025

INDICE : D

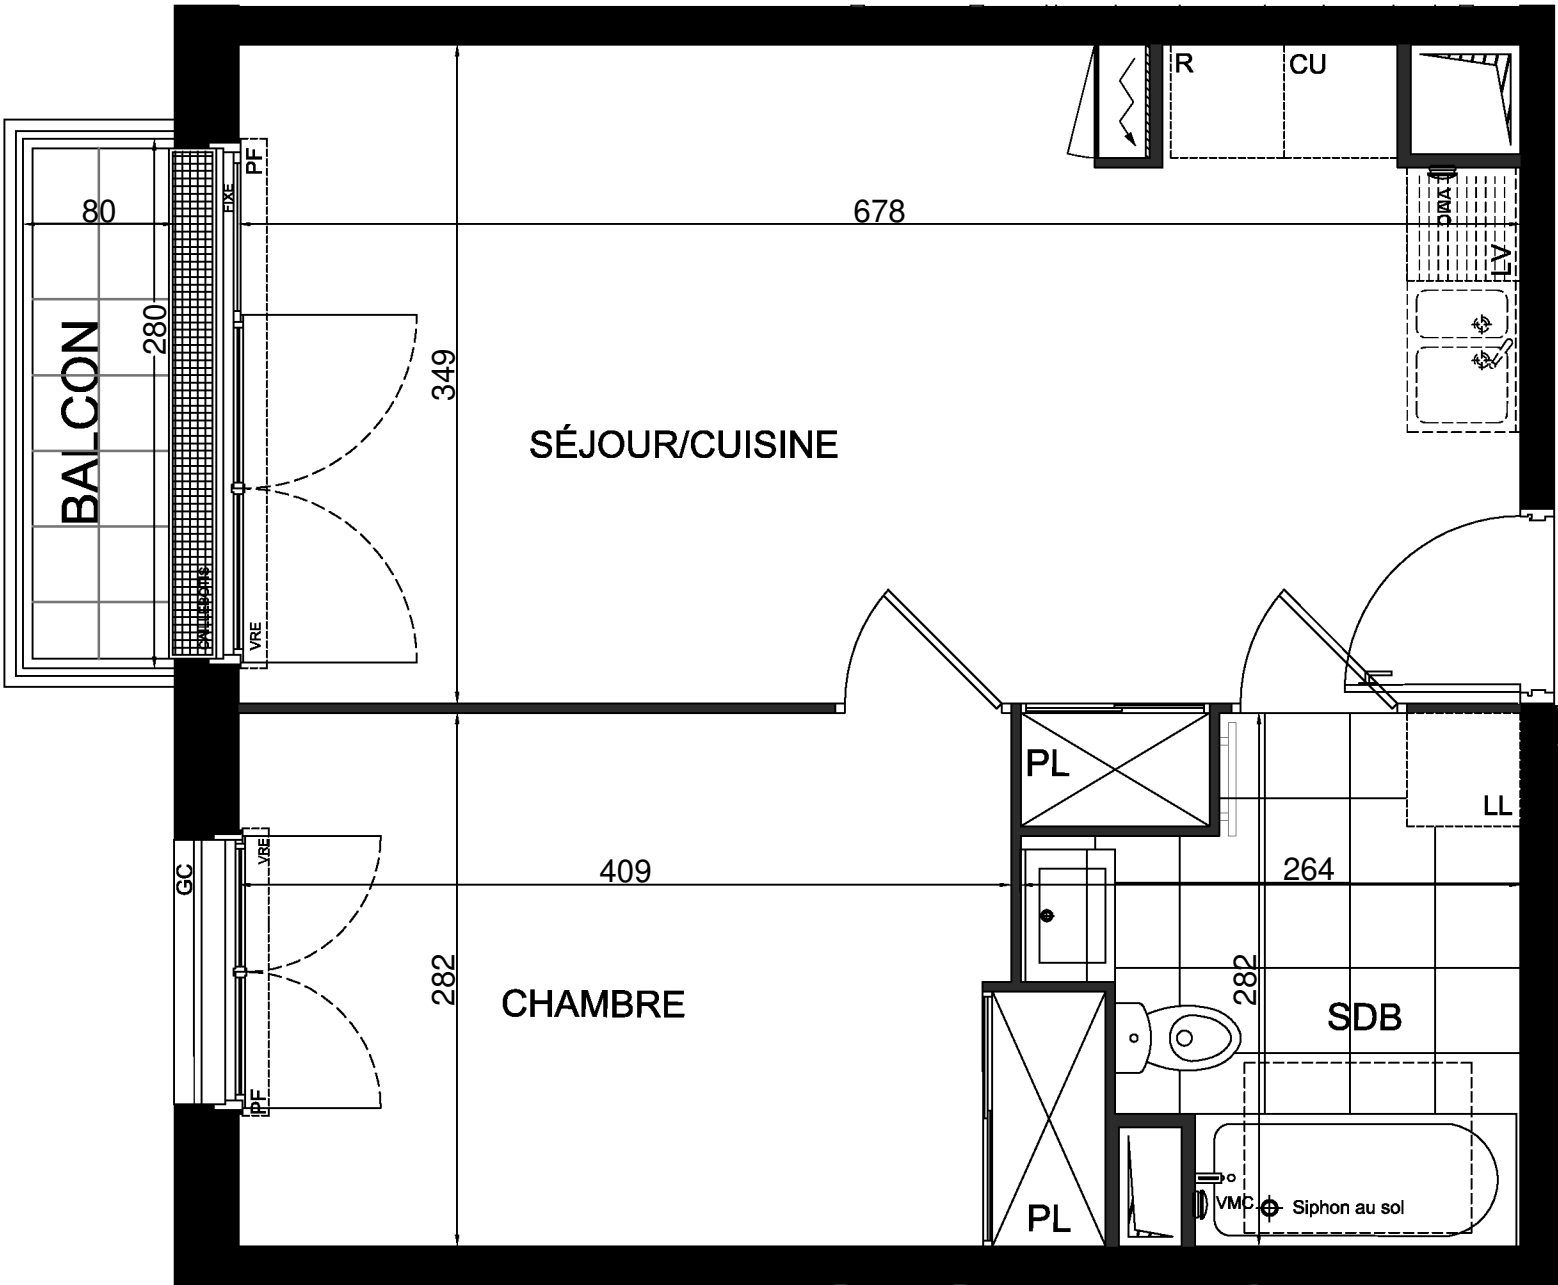

N°C107

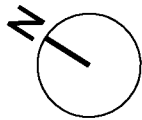

**NOTA:**

- Des modifications sont susceptibles d'être apportées à ce plan en fonction des nécessités techniques ou réglementaires lors de la réalisation.
- Les surfaces indiquées sont approximatives conformément à l'article R261-25 du CCH.
- Les retombées, soffites, faux plafonds, trappes de visite, gaines, canalisations, radiateurs, l'emplacement des équipements et implantations électriques, ainsi que la hauteur sous plafond sont figurés à titre indicatif.
- Les plantations éventuelles ne sont pas contractuelles. L'équipement électroménager et mobilier éventuellement indiqué sur plan n'est pas fourni.