


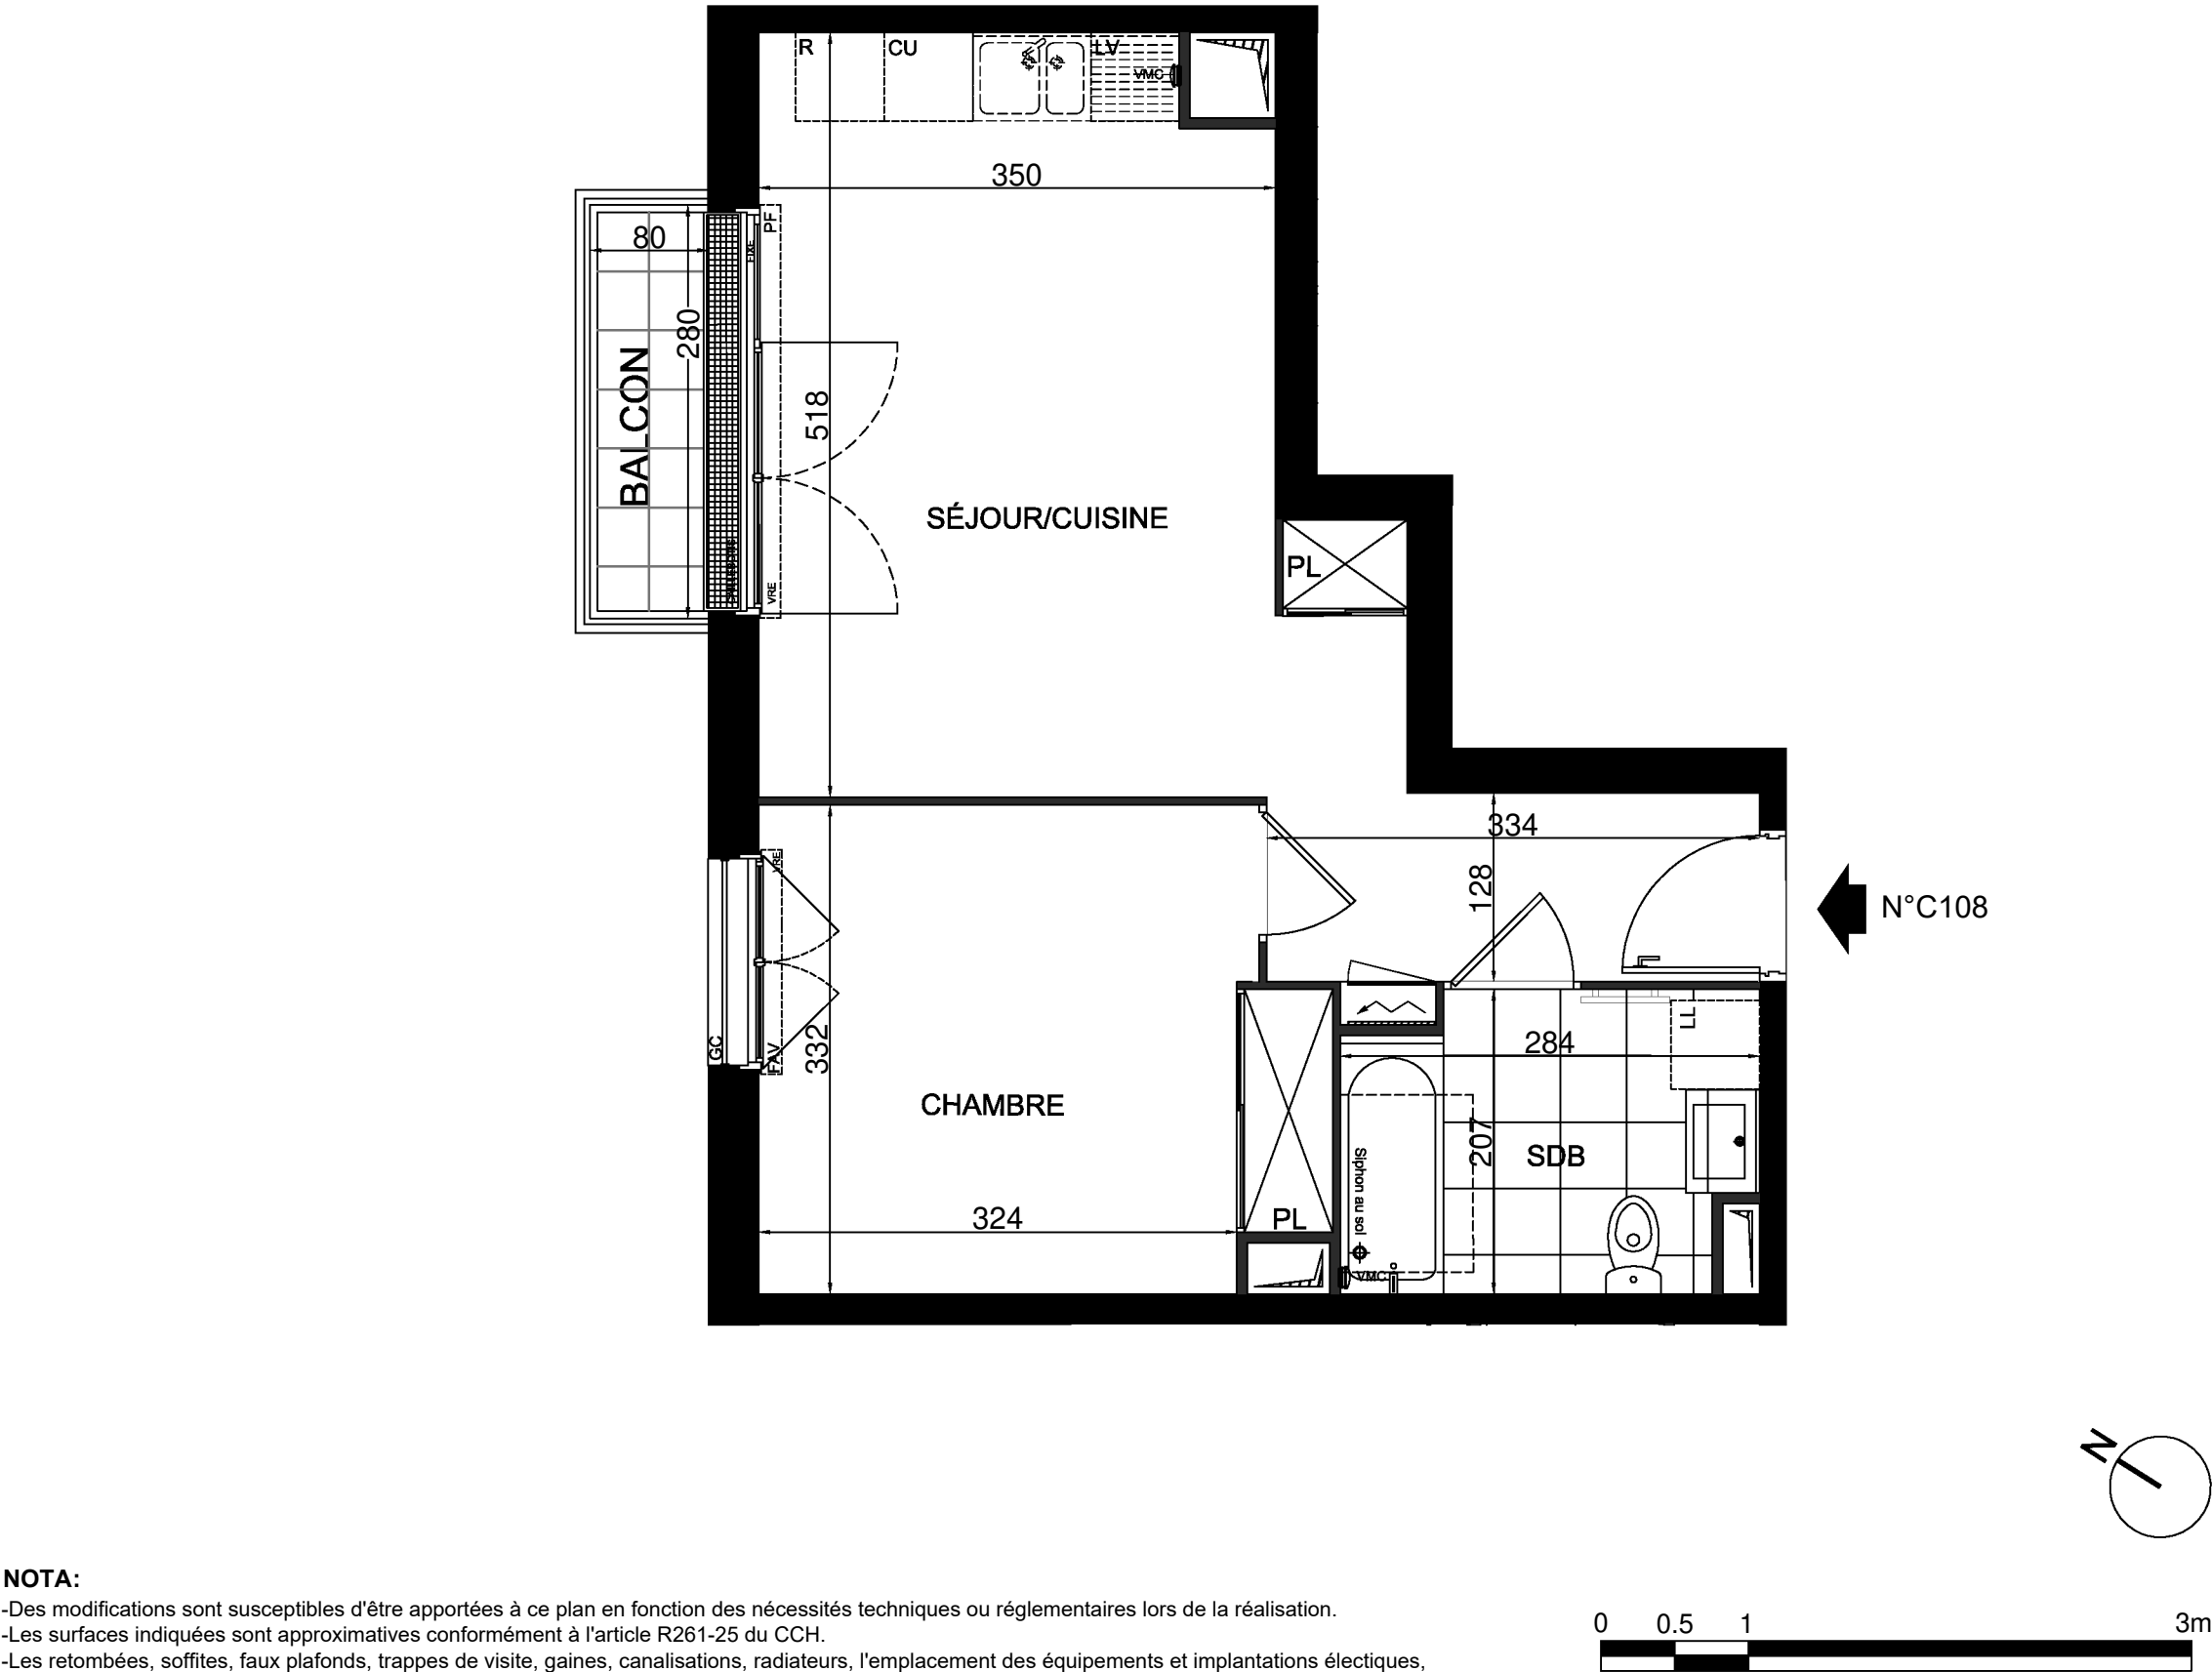


NOTA:

- Des modifications sont susceptibles d'être apportées à ce plan en fonction des nécessités techniques ou réglementaires lors de la réalisation.
- Les surfaces indiquées sont approximatives conformément à l'article R261-25 du CCH.
- Les retombées, soffites, faux plafonds, trappes de visite, gaines, canalisations, radiateurs, l'emplacement des équipements et implantations électriques, ainsi que la hauteur sous plafond sont figurés à titre indicatif.
- Les plantations éventuelles ne sont pas contractuelles. L'équipement électroménager et mobilier éventuellement indiqué sur plan n'est pas fourni.

Plaisancia

Votre bien-être, notre signature

1-5ter, avenue du Maréchal Foch / 4-8 rue Pierre Brossolette
93360 Neuilly-Plaisance

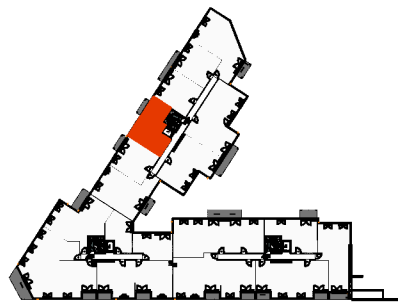

Hall C
2 Pièces - n°C108 - 1^{er} Étage

Séjour /Cuisine	23.60
Chambre	12.00
SDB	5.45
SURFACE HABITABLE	41.05

Balcon	2.25
SURFACE ANNEXE	2.25

LEGENDE

VR: Volet roulant	Tableau électrique	GC: Garde-corps
PF: Porte-fenêtre	CU: Cuisson	R: Réfrigérateur
F: Fenêtre	Soffite / faux plafonds	LV: Lave vaisselle
PL: Placard	Calébotis	LL: Lave linge
AV: Allège vitrée		

DATE : 12 SEPTEMBRE 2025 INDICE : D

GROUPE
Edouard Denis

adg
architecture