


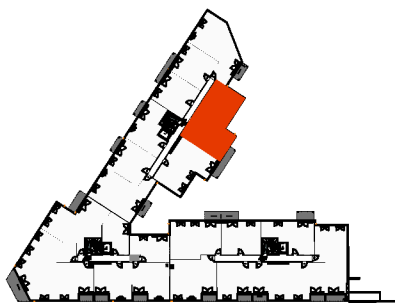

Hall C
4 Pièces - n°C204 - 2^{ème} Étage

Entrée/DGT	8.75
Séjour/Cuisine	27.55
Chambre 1	14.30
Chambre 2	11.00
Chambre 3	9.10
SDB	5.10
SDE	1.70
WC	1.90
SURFACE HABITABLE	79.40



Balcon	3.60
SURFACE ANNEXE	3.60

LEGENDE

VR: Volet roulant	Tableau électrique	GC: Garde-corps
PF: Porte-fenêtre	Soffite / faux plafonds	CU: Cuisson
F: Fenêtre	Calorifère	R: Réfrigérateur
PL: Placard		L.V: Lave vaisselle
A.V: Allège vitrée		LL: Lave linge

DATE : 12 SEPTEMBRE 2025 INDICE : D

N°C204

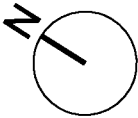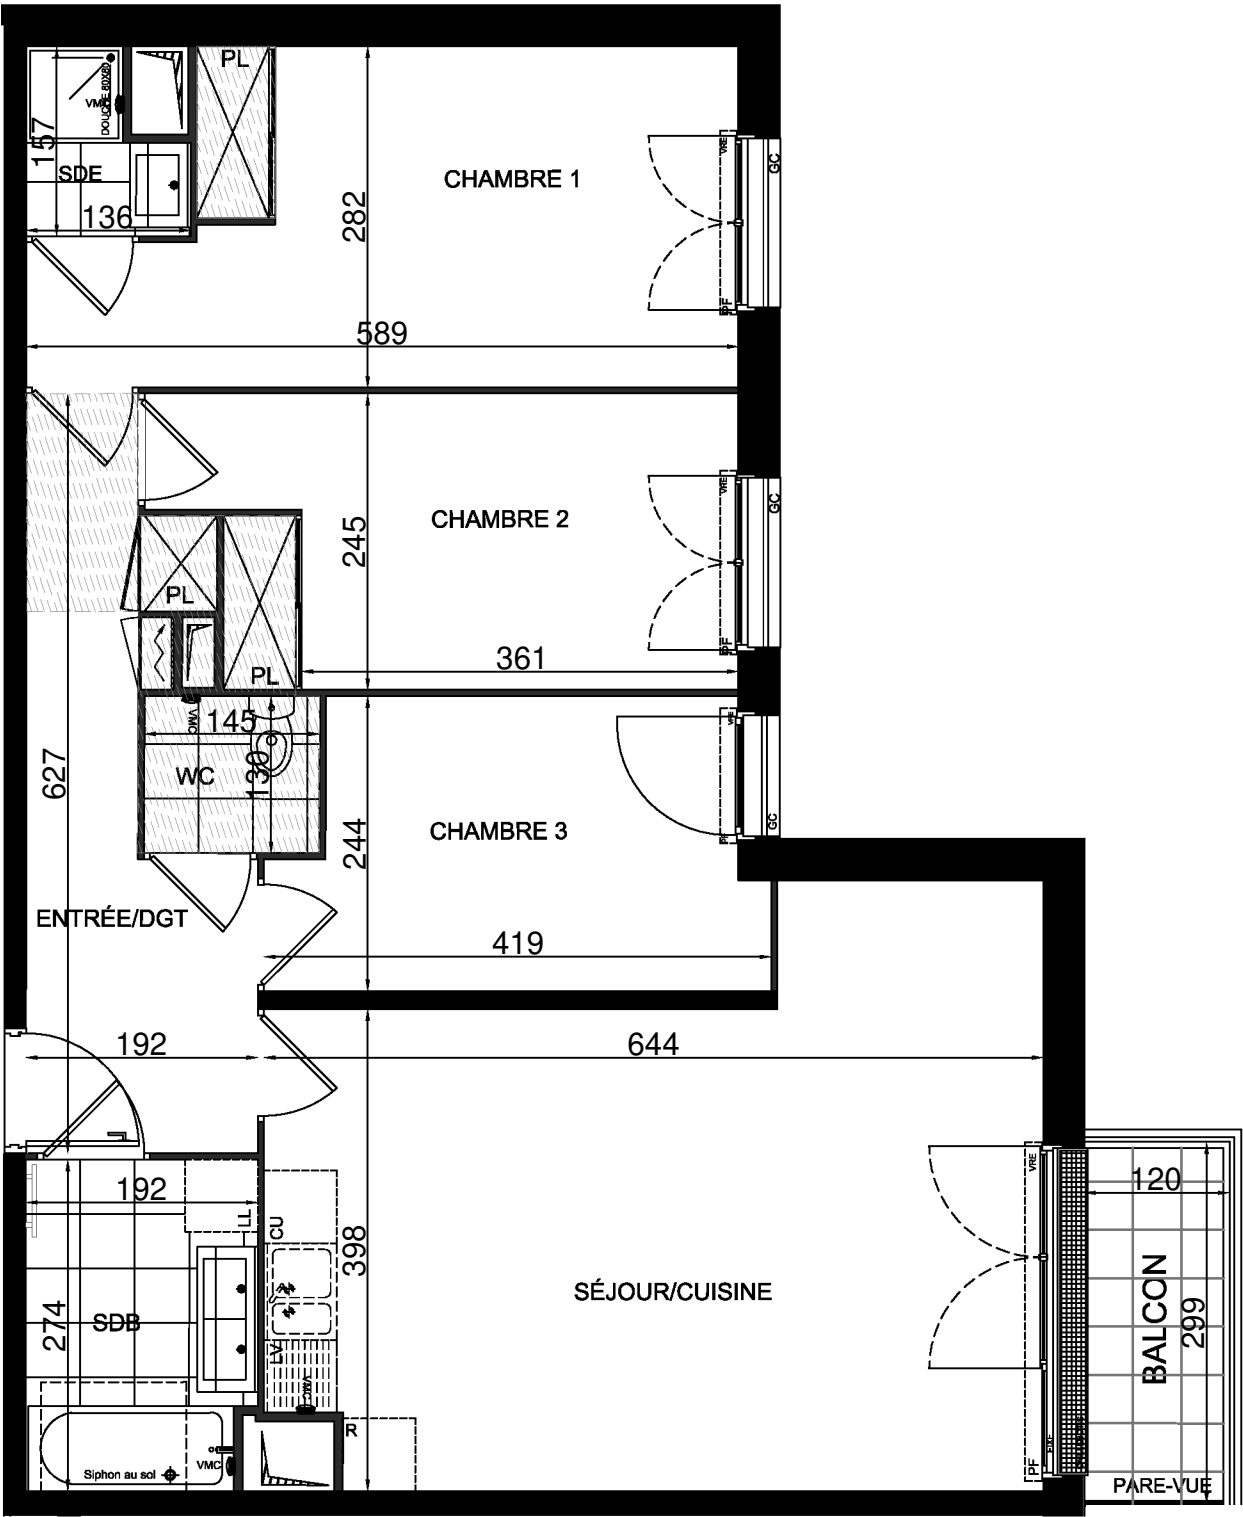

NOTA:
-Des modifications sont susceptibles d'être apportées à ce plan en fonction des nécessités techniques ou réglementaires lors de la réalisation.
-Les surfaces indiquées sont approximatives conformément à l'article R261-25 du CCH.
-Les retombées, soffites, faux plafonds, trappes de visite, gaines, canalisations, radiateurs, l'emplacement des équipements et implantations électriques, ainsi que la hauteur sous plafond sont figurés à titre indicatif.
-Les plantations éventuelles ne sont pas contractuelles. L'équipement électroménager et mobilier éventuellement indiqué sur plan n'est pas fourni.