



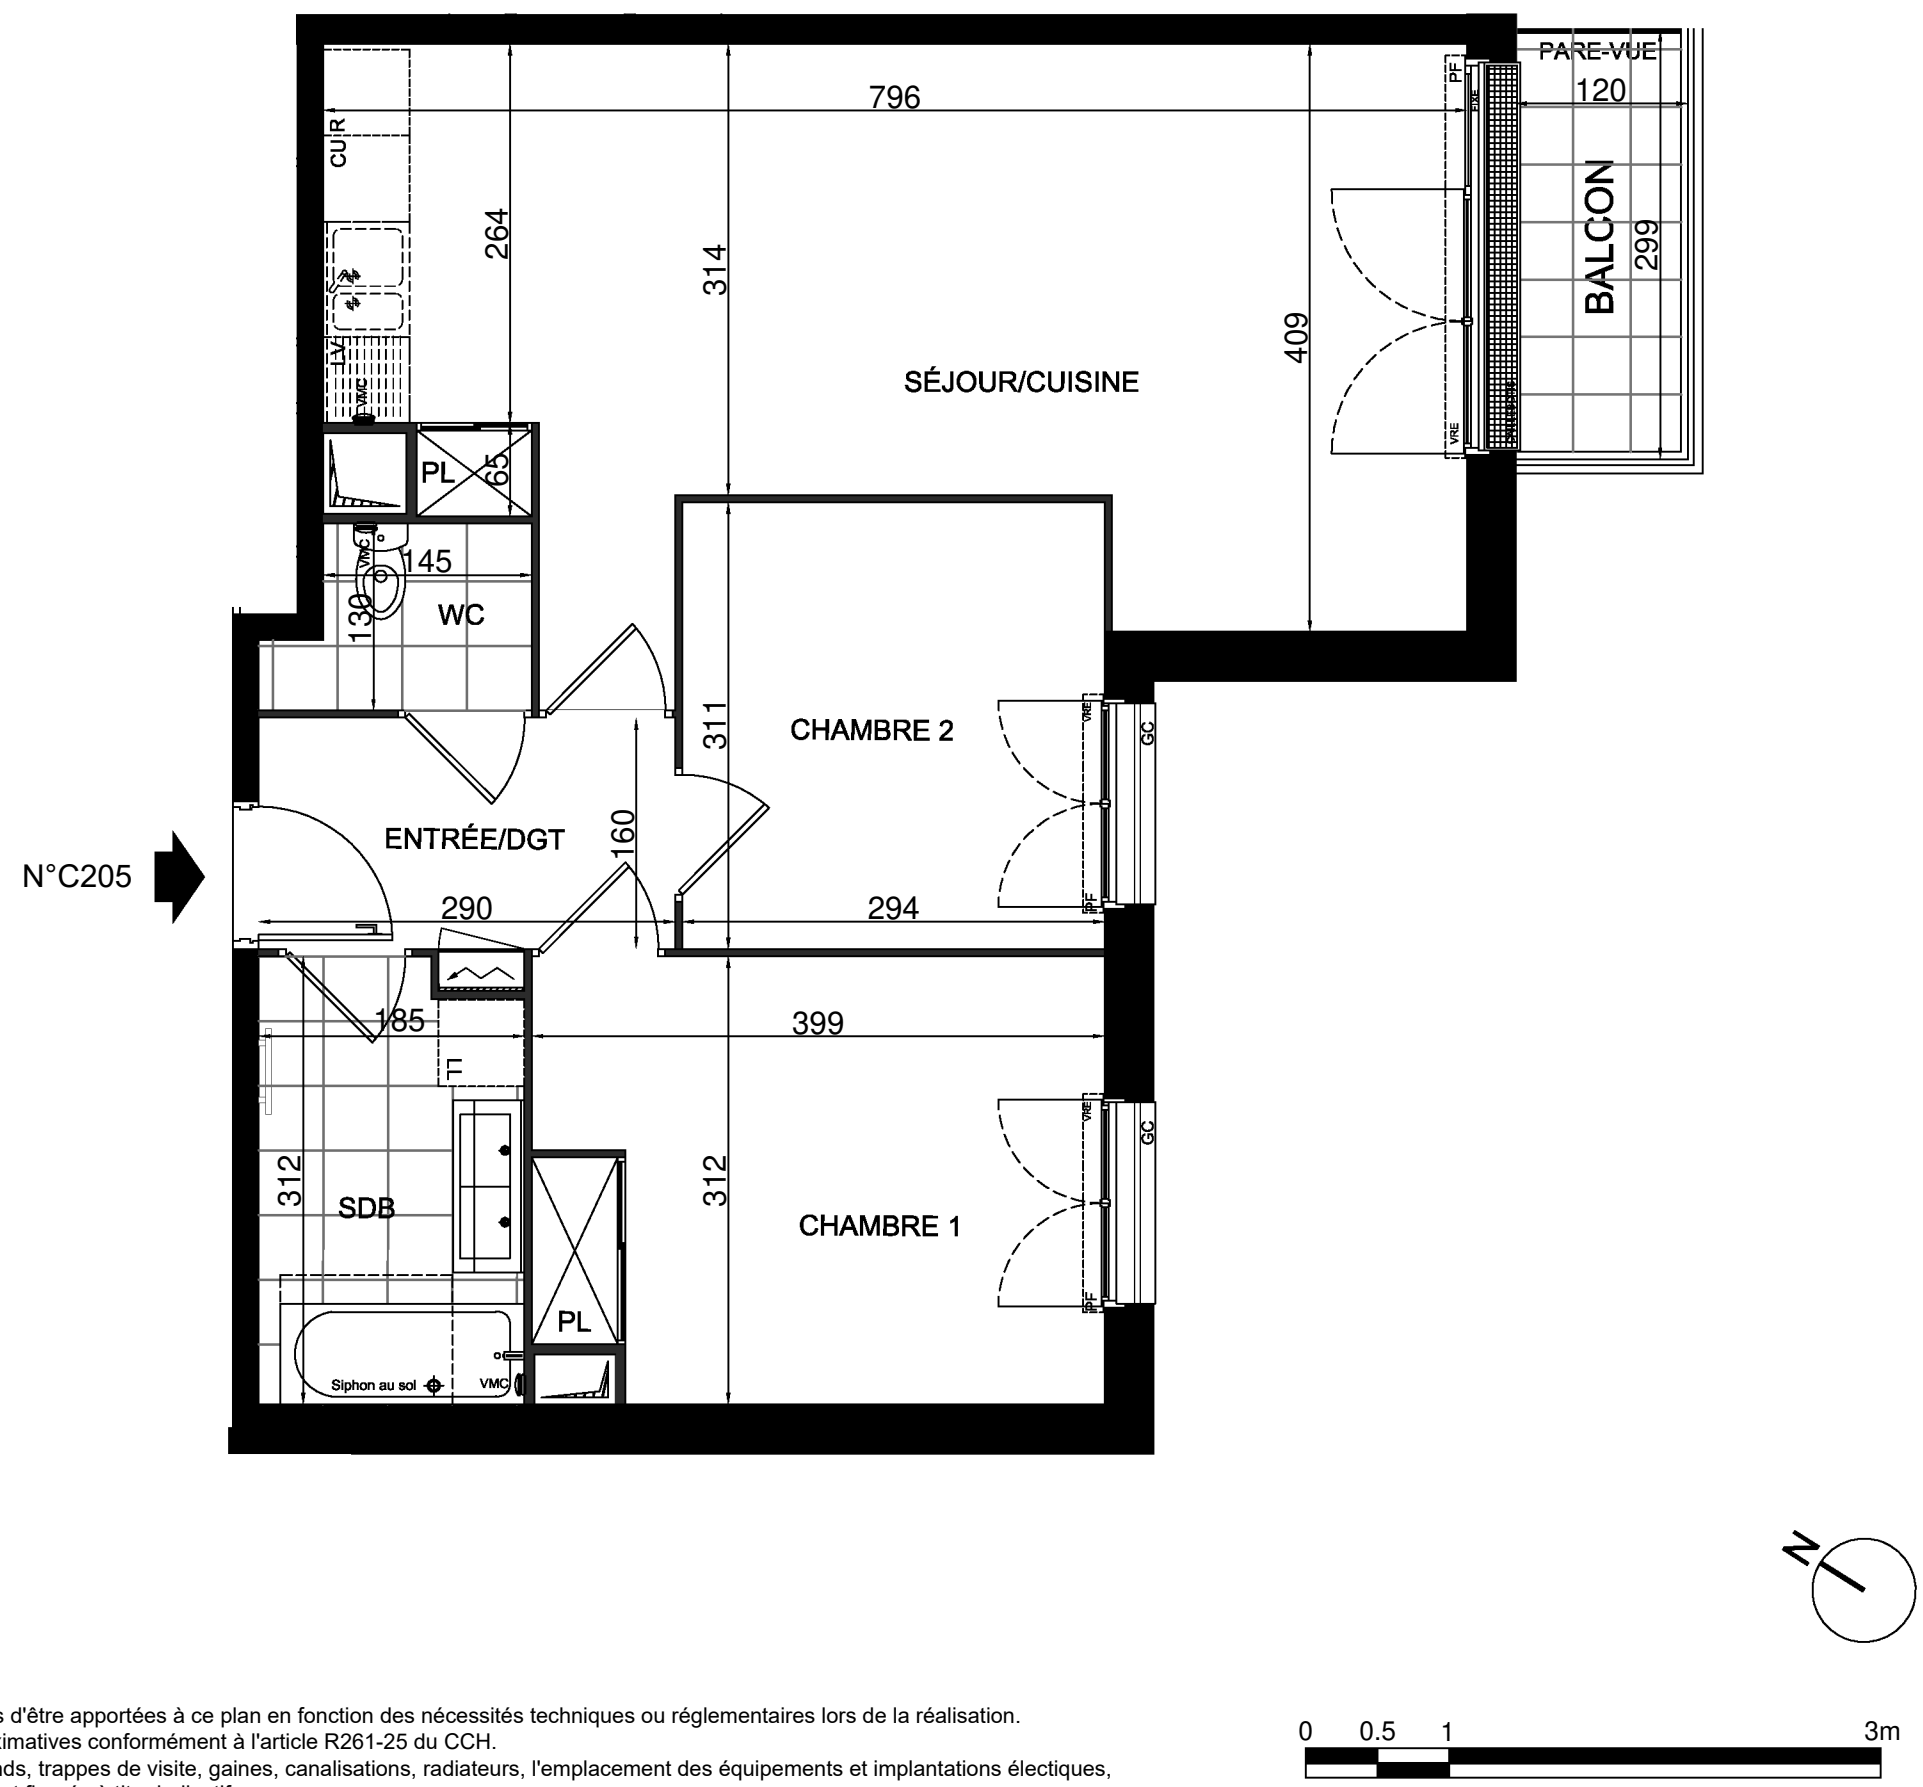

NOTA:

- Des modifications sont susceptibles d'être apportées à ce plan en fonction des nécessités techniques ou réglementaires lors de la réalisation.
- Les surfaces indiquées sont approximatives conformément à l'article R261-25 du CCH.
- Les retombées, soffites, faux plafonds, trappes de visite, gaines, canalisations, radiateurs, l'emplacement des équipements et implantations électriques, ainsi que la hauteur sous plafond sont figurés à titre indicatif.
- Les plantations éventuelles ne sont pas contractuelles. L'équipement électroménager et mobilier éventuellement indiqué sur plan n'est pas fourni.

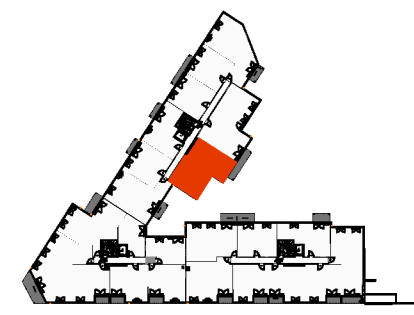

Hall C 3 Pièces - n°C205 - 2^{ème} Étage

Entrée/DGT	4.65
Séjour/Cuisine	28.55
Chambre 1	12.15
Chambre 2	9.15
SDB	5.55
WC	2.10
SURFACE HABITABLE	62.15

Balcon	3.60
SURFACE ANNEXE	3.60

LEGENDE			
VR:	Volet roulant		Tableau électrique
PF:	Porte-fenêtre		Sofites / faux plafonds
F:	Fenêtre		Caillabois
PL:	Placard		
A.V:	Allège vitrée		
		GC:	Garde-corps
		CU:	Cuisson
		R:	Réfrigérateur
		L.V:	Lave vaisselle
		LL:	Lave linge

DATE : 12 SEPTEMBRE 2025 INDICE : D