


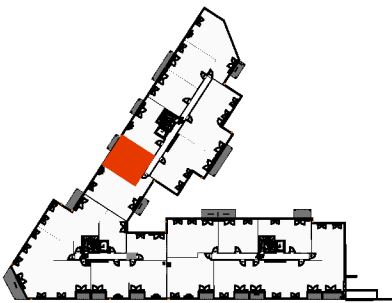

Hall C

2 Pièces - n°C207 - 2^{ème} Étage

Séjour /Cuisine	23.60
Chambre	12.20
SDB	5.75
SURFACE HABITABLE	41.55


Balcon	2.25
SURFACE ANNEXE	2.25

LEGENDE


VR:	Volet roulant		Tableau électrique	GC:	Garde-corps		
PF:	Porte-fenêtre		CU:	Cuison	R:	Réfrigérateur	
F:	Fenêtre		Soffites / faux plafonds	LV:	Lave vaisselle	LL:	Lave linge
PL:	Placard						
A.V:	Allège vitrée						

DATE : 12 SEPTEMBRE 2025

INDICE : D

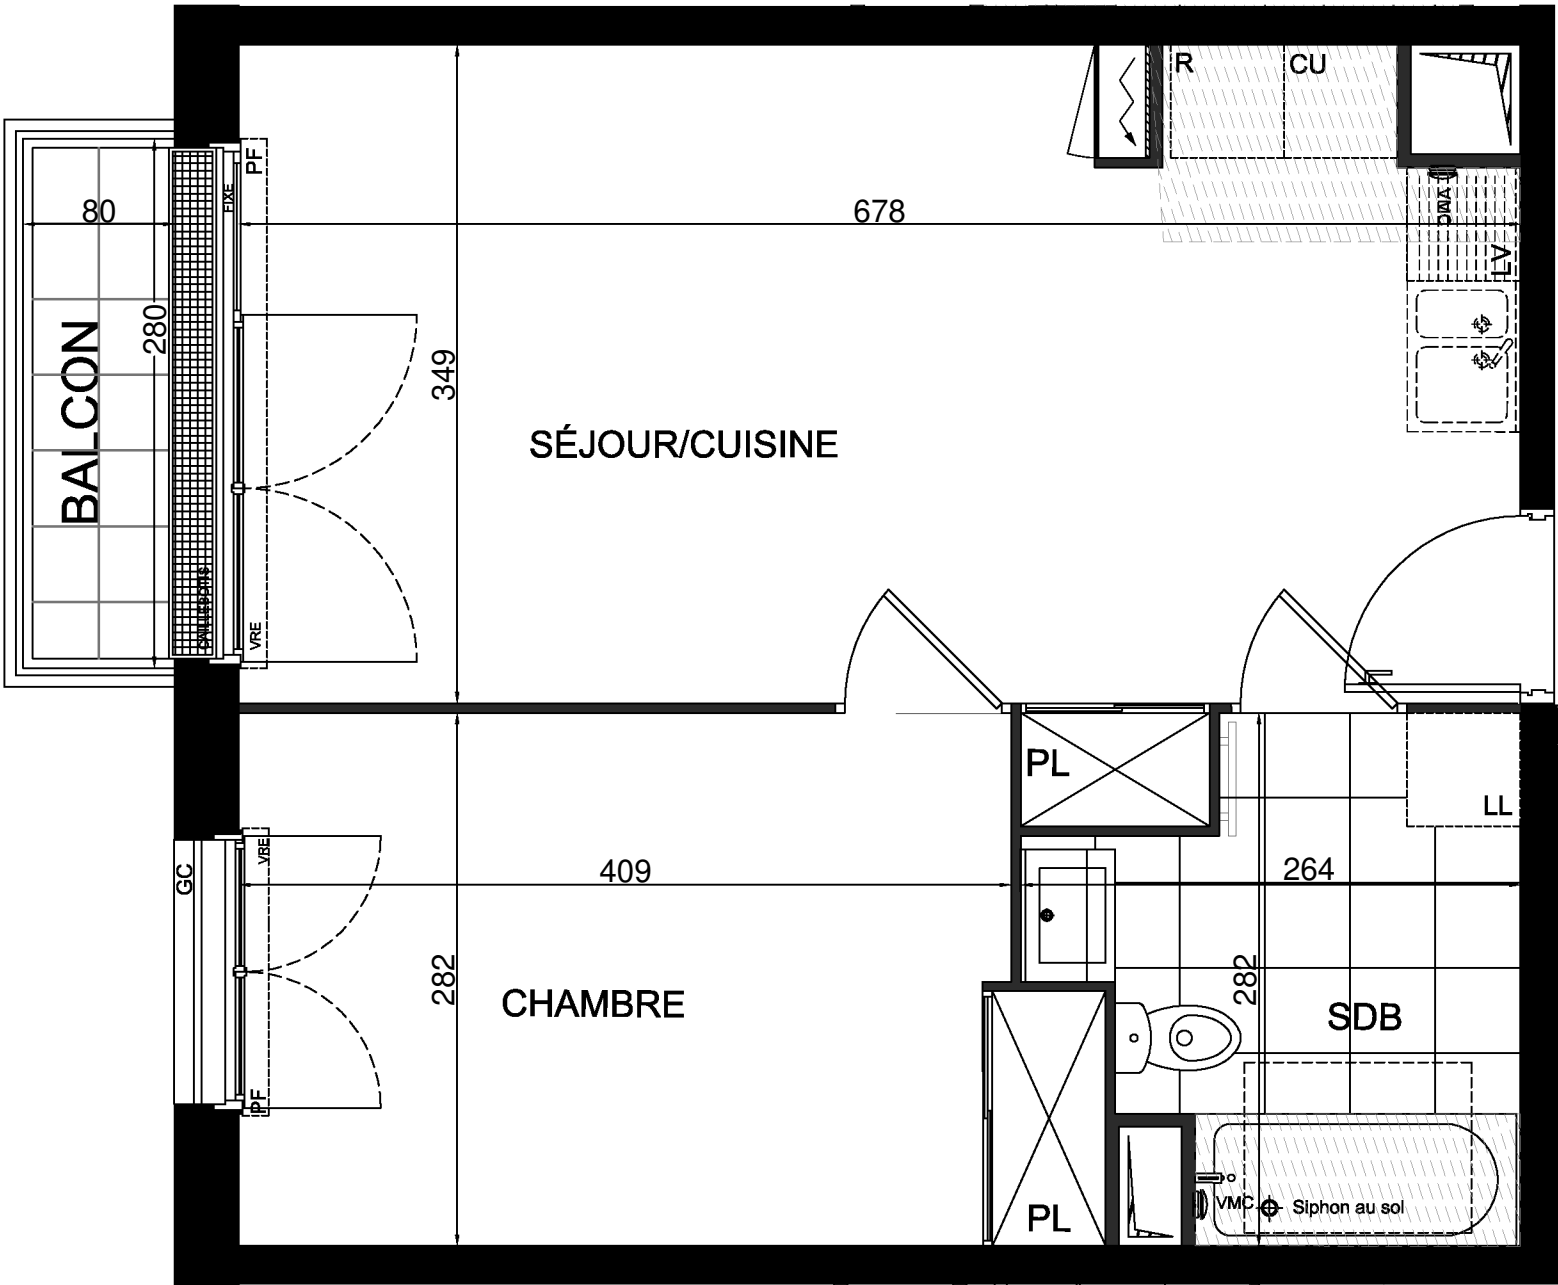

N°C207

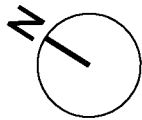

NOTA:

- Des modifications sont susceptibles d'être apportées à ce plan en fonction des nécessités techniques ou réglementaires lors de la réalisation.
- Les surfaces indiquées sont approximatives conformément à l'article R261-25 du CCH.
- Les retombées, soffites, faux plafonds, trappes de visite, gaines, canalisations, radiateurs, l'emplacement des équipements et implantations électriques, ainsi que la hauteur sous plafond sont figurés à titre indicatif.
- Les plantations éventuelles ne sont pas contractuelles. L'équipement électroménager et mobilier éventuellement indiqué sur plan n'est pas fourni.

