


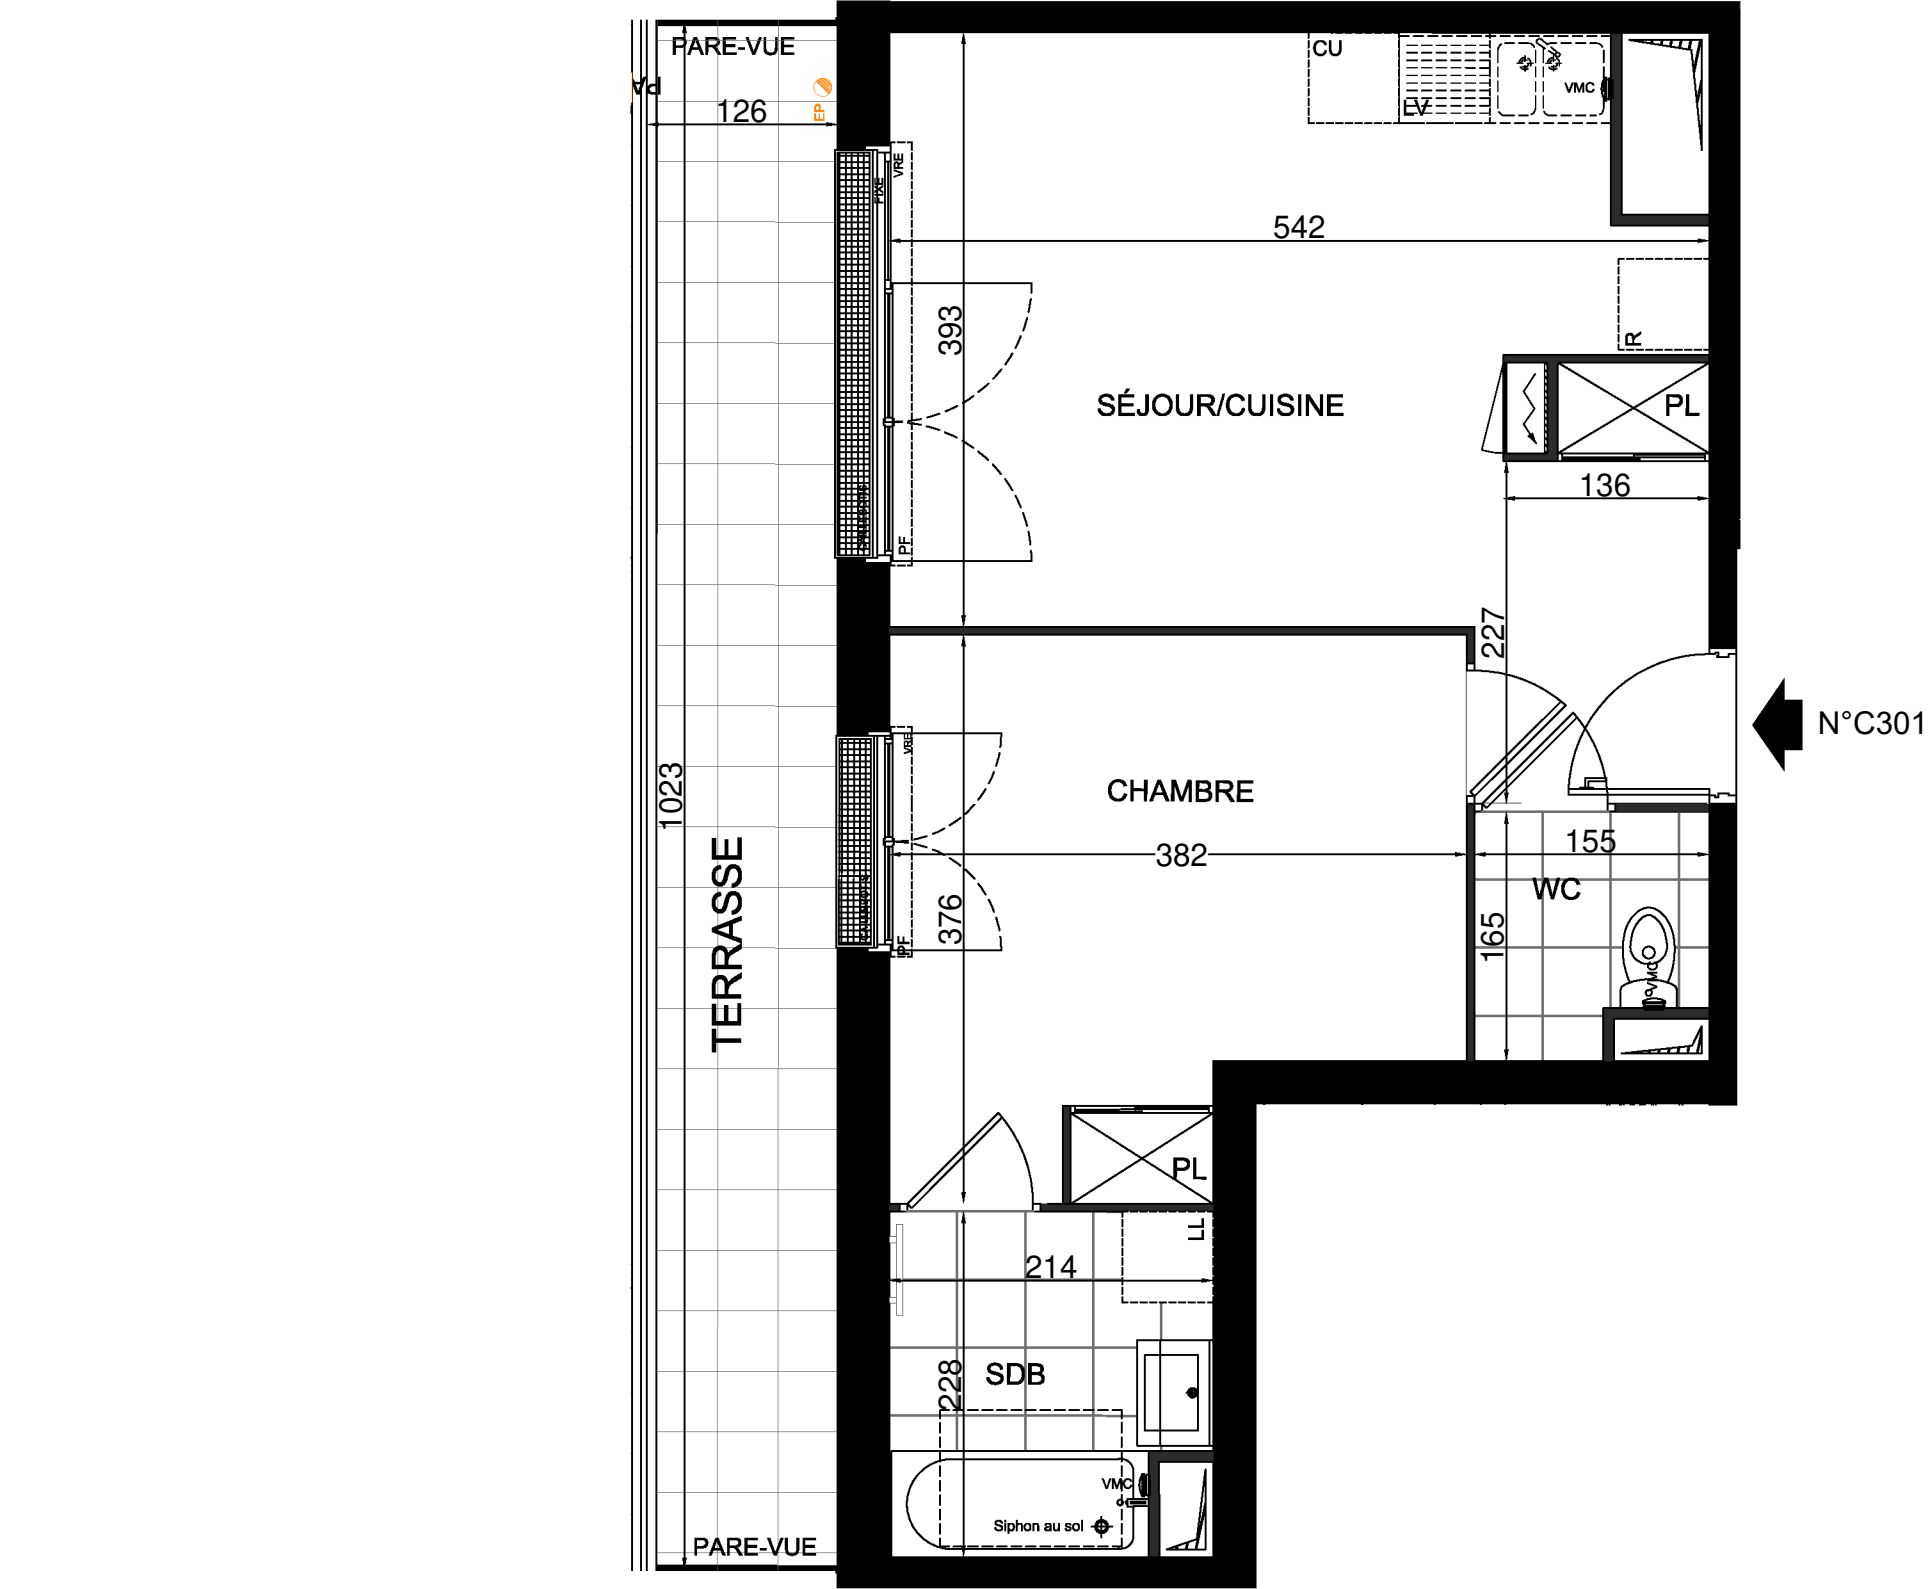


NOTA:

- Des modifications sont susceptibles d'être apportées à ce plan en fonction des nécessités techniques ou réglementaires lors de la réalisation.
- Les surfaces indiquées sont approximatives conformément à l'article R261-25 du CCH.
- Les retombées, soffites, faux plafonds, trappes de visite, gaines, canalisations, radiateurs, l'emplacement des équipements et implantations électriques, ainsi que la hauteur sous plafond sont figurés à titre indicatif.
- Les plantations éventuelles ne sont pas contractuelles. L'équipement électroménager et mobilier éventuellement indiqué sur plan n'est pas fourni.



Plaisancia
Votre bien-être, notre signature

1-5ter, avenue du Maréchal Foch / 4-8 rue Pierre Brossolette
93360 Neuilly-Plaisance

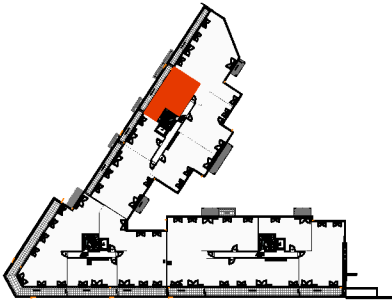

Hall C
2 Pièces - n°C301 - 3^{ème} Étage

Séjour /Cuisine	22.00
Chambre	12.75
SDB	4.60
WC	2.30
SURFACE HABITABLE	41.65

Terrasse	12.90
SURFACE ANNEXE	12.90

LEGENDE		
VR: Volet roulant	Tableau électrique	GC: Garde-corps
PF: Porte-fenêtre	Soffite / faux plafonds	CU: Cuisson
F: Fenêtre	Calébotis	R: Réfrigérateur
PL: Placard		L.V: Lave vaisselle
A.V: Allège vitrée		LL: Lave linge

DATE : 12 SEPTEMBRE 2025 INDICE : D

GROUPE
Edouard Denis

adg
architecture