


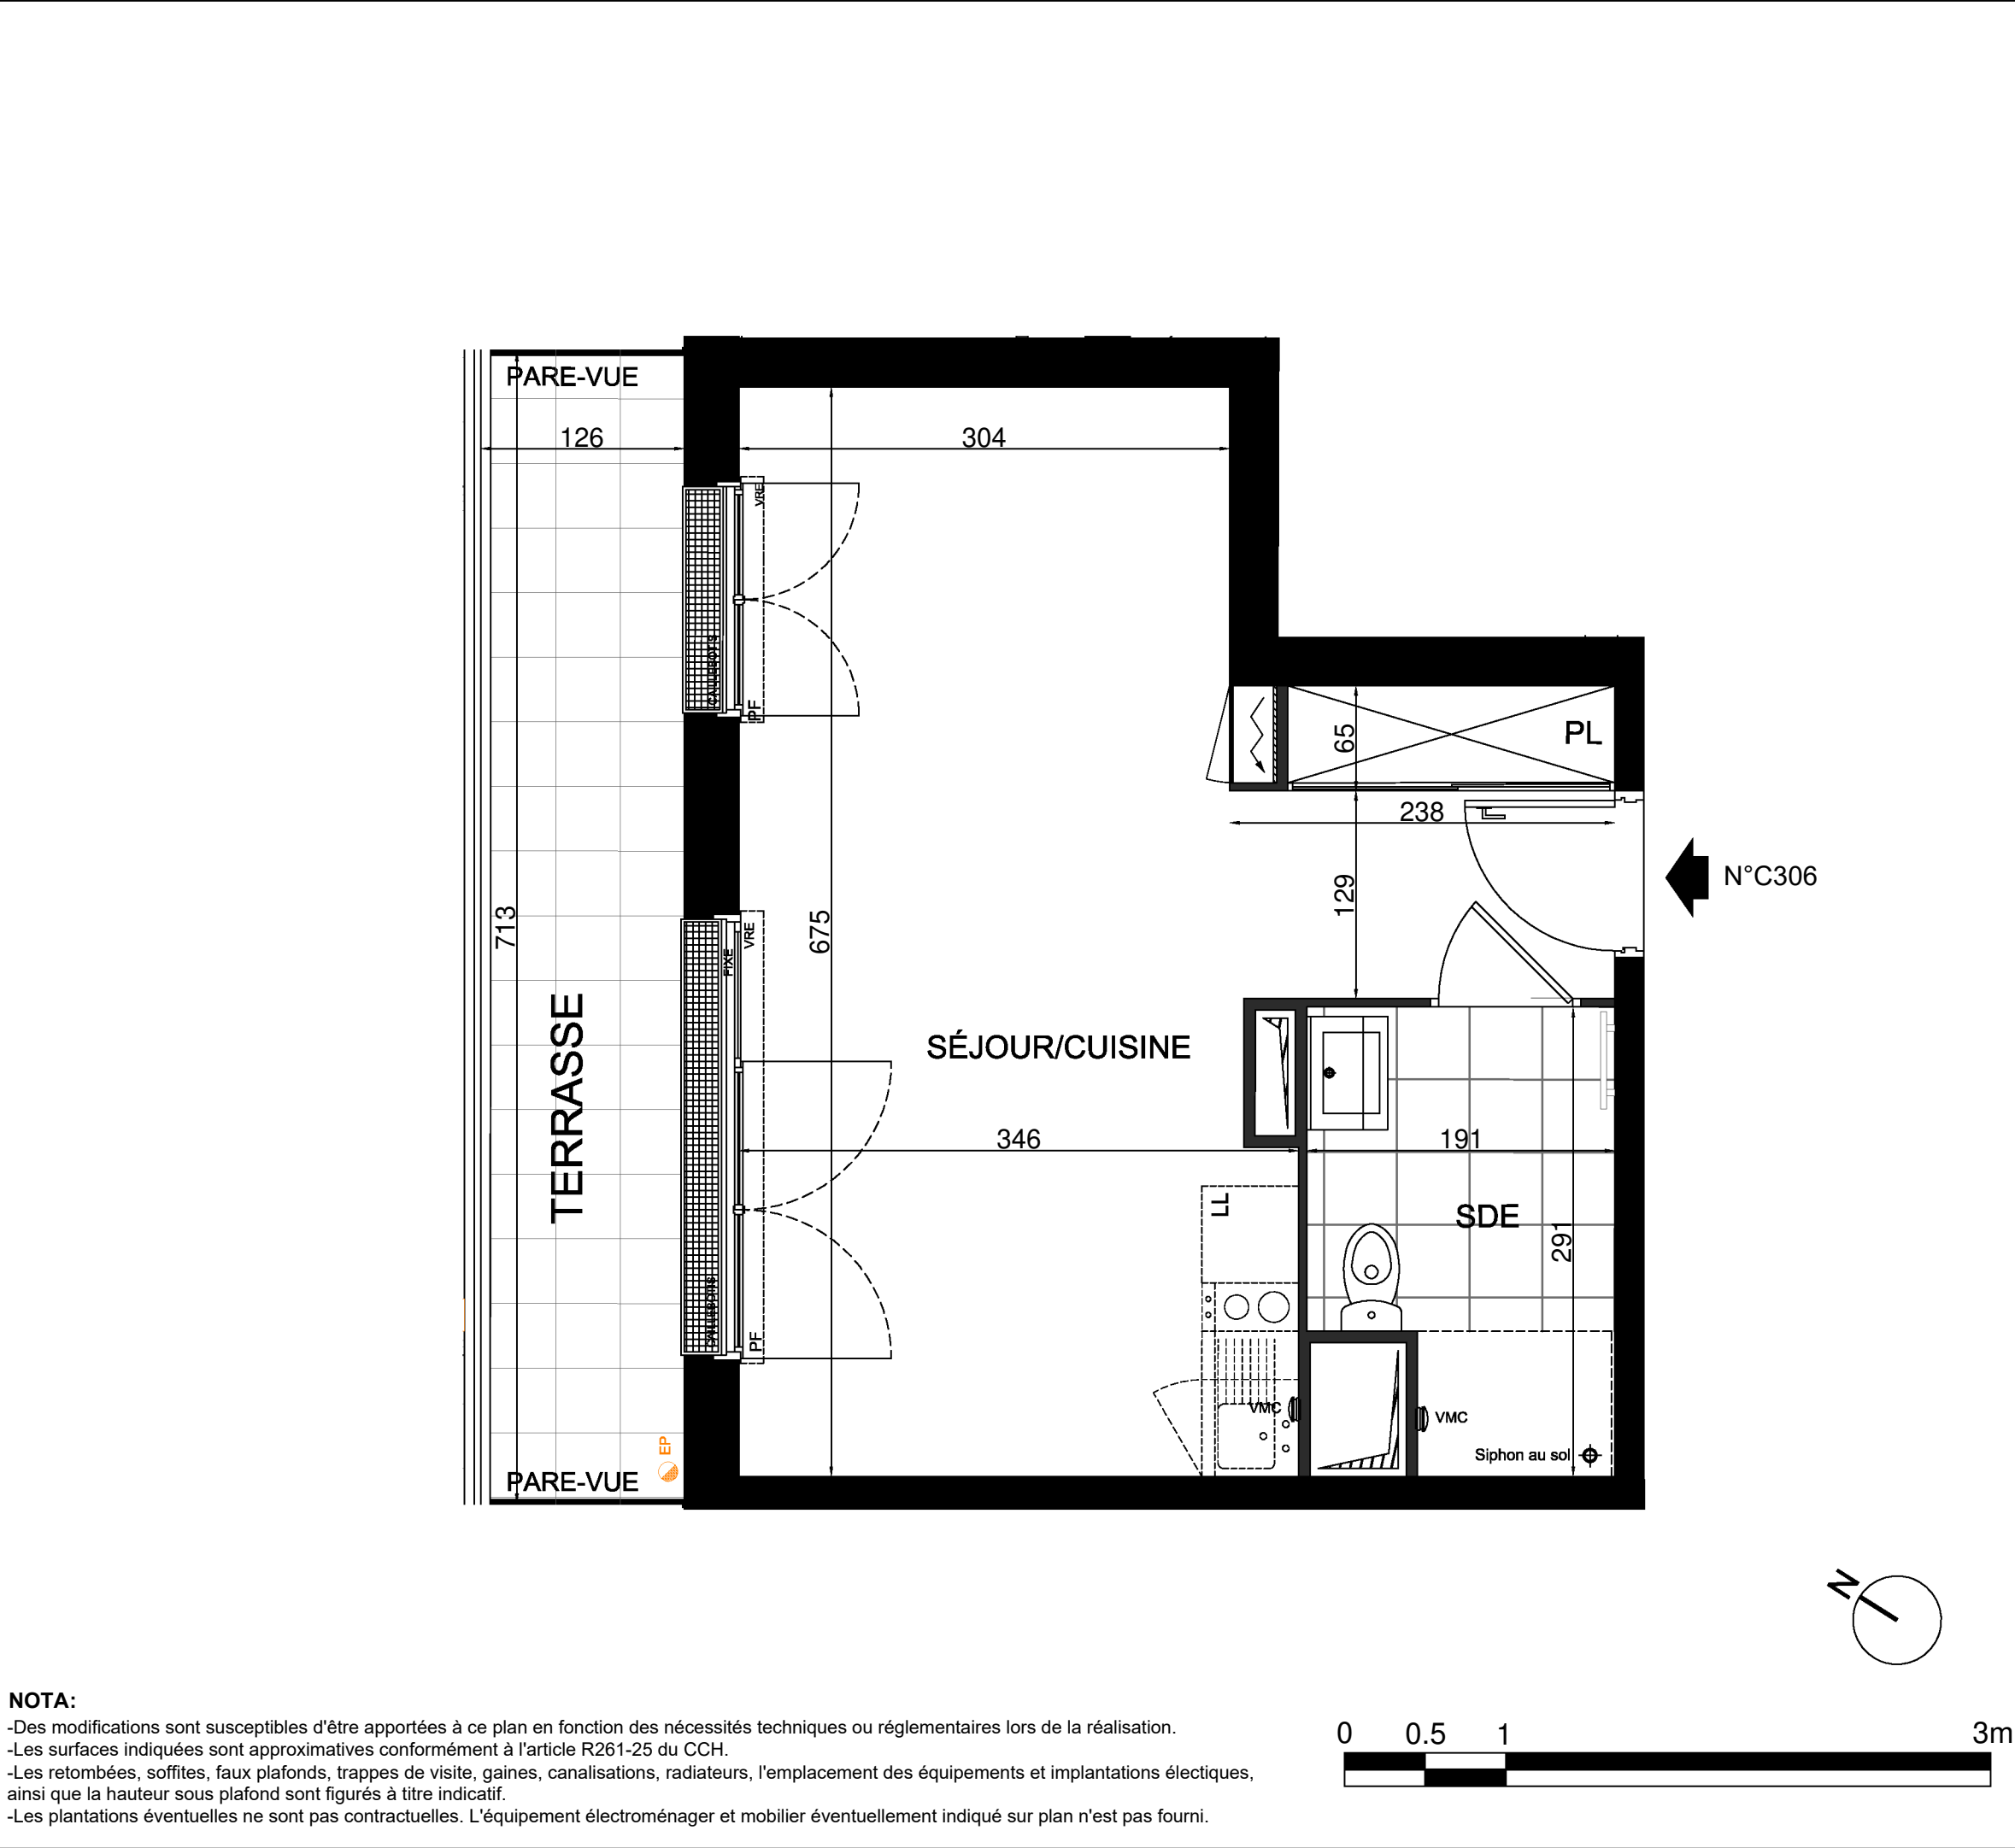

Plaisancia
Votre bien-être, notre signature

1-5ter, avenue du Maréchal Foch / 4-8 rue Pierre Brossolette
93360 Neuilly-Plaisance

Hall C
1 Pièce - n°C306 - 3^{ème} Étage

Séjour /Cuisine	25.80
SDE	4.90
SURFACE HABITABLE	30.70
Terrasse	9.00
SURFACE ANNEXE	9.00

LEGENDE

VR: Volet roulant	Tableau électrique	GC: Garde-corps
PF: Porte-fenêtre	CU: Cuisson	R: Réfrigérateur
F: Fenêtre	Soffite / faux plafonds	L.V: Lave vaisselle
PL: Placard	Calibotis	LL: Lave linge
A.V: Allège vitrée		

DATE : 12 SEPTEMBRE 2025 INDICE : D

GROUPE Edouard Denis

adg
architecture