


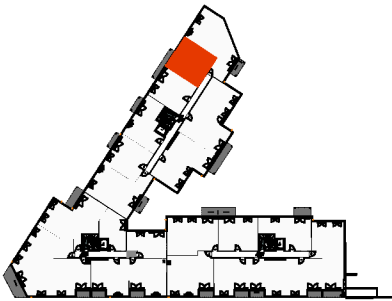



Hall C
2 Pièces - n°C202 - 2^{ème} Étage

Séjour /Cuisine	22.40
Chambre	12.00
SDB	5.85
SURFACE HABITABLE	40.25

Balcon	2.40
SURFACE ANNEXE	2.40

LEGENDE					
VR:	Volet roulant		Tableau électrique	GC:	Garde-corps
PF:	Porte-fenêtre			OU:	Cuisson
F:	Fenêtre		Scrittes / faux plafonds	R:	Réfrigérateur
PL:	Placard		Caillabots	LV:	Lave vaisselle
A.V:	Allège vitrée			LL:	Lave linge

DATE : 12 SEPTEMBRE 2025 INDICE : D

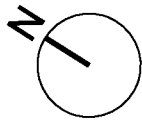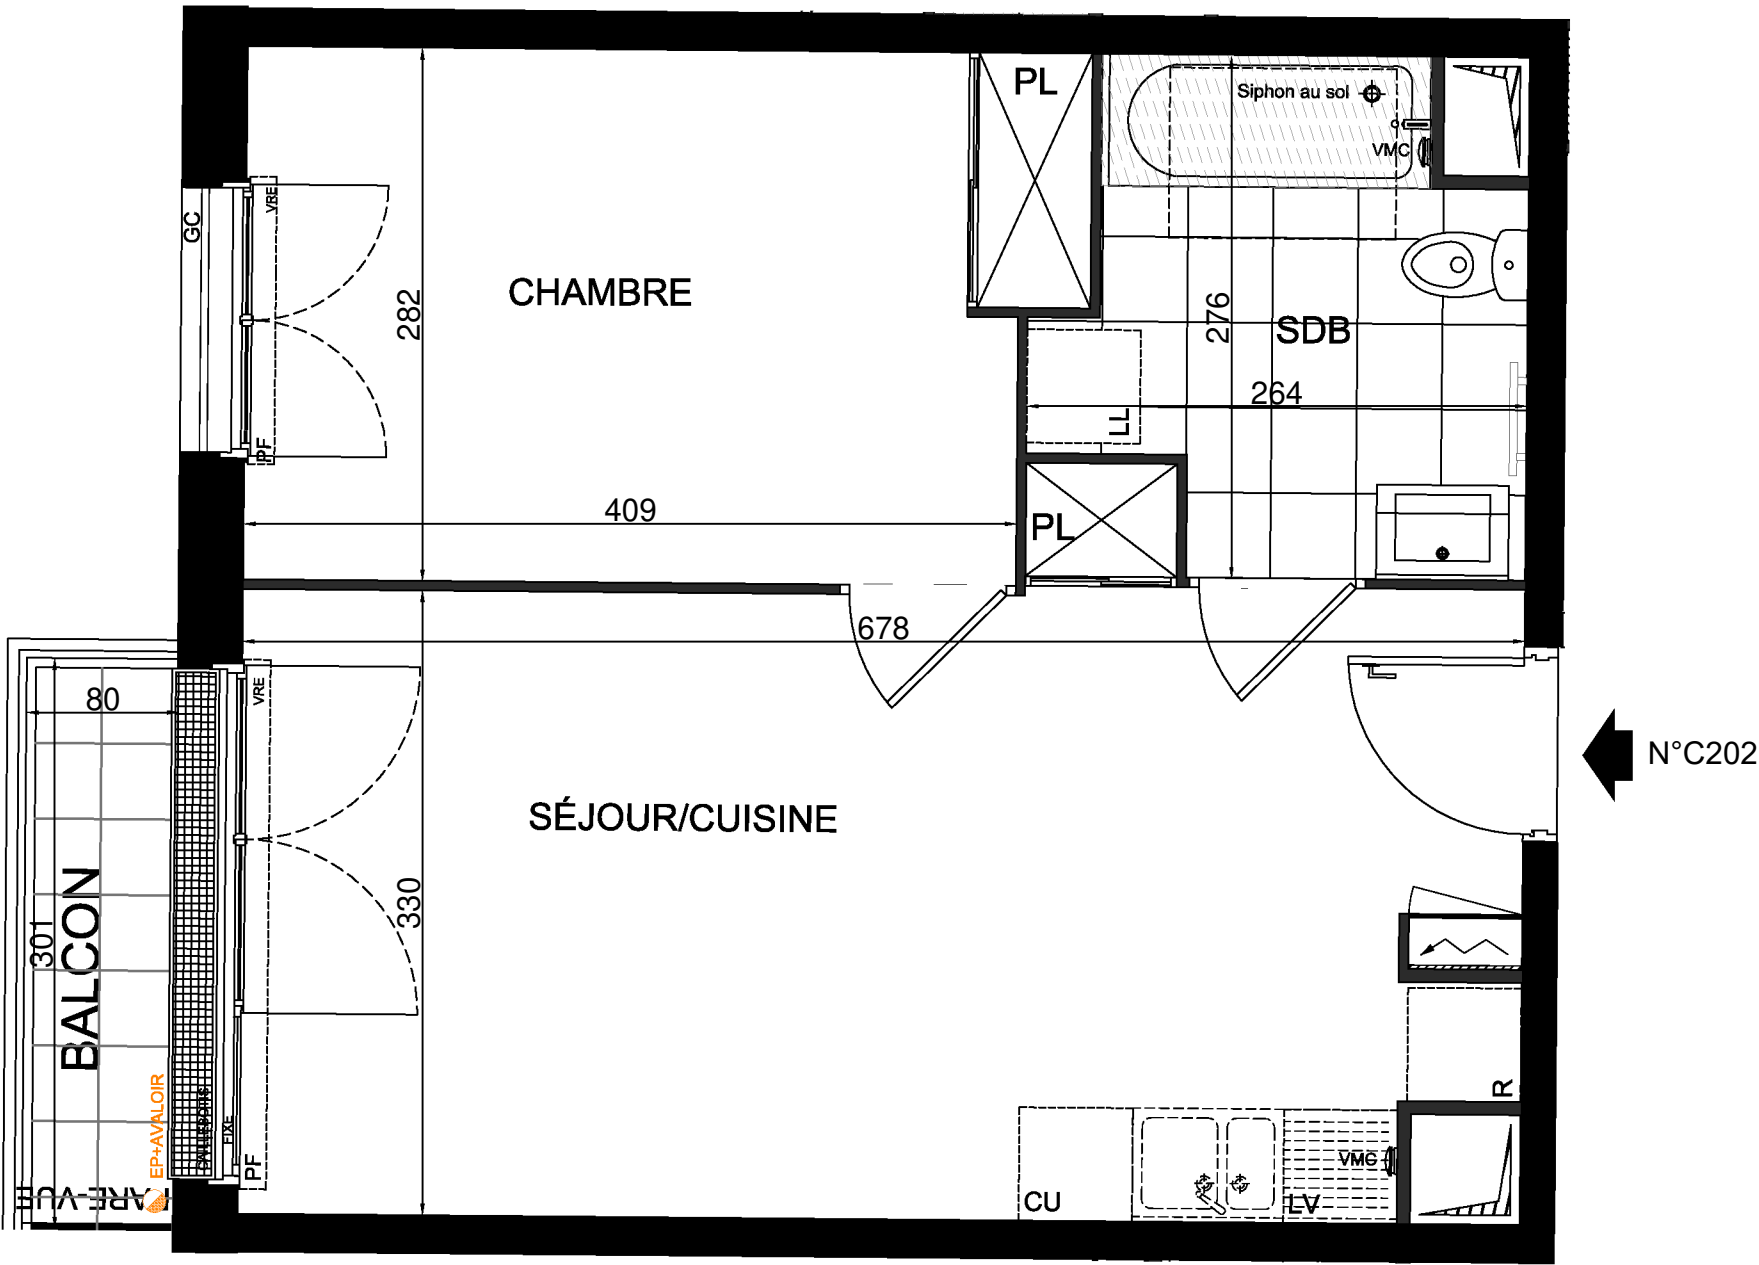

NOTA:
-Des modifications sont susceptibles d'être apportées à ce plan en fonction des nécessités techniques ou réglementaires lors de la réalisation.
-Les surfaces indiquées sont approximatives conformément à l'article R261-25 du CCH.
-Les retombées, soffites, faux plafonds, trappes de visite, gaines, canalisations, radiateurs, l'emplacement des équipements et implantations électriques, ainsi que la hauteur sous plafond sont figurés à titre indicatif.
-Les plantations éventuelles ne sont pas contractuelles. L'équipement électroménager et mobilier éventuellement indiqué sur plan n'est pas fourni.