


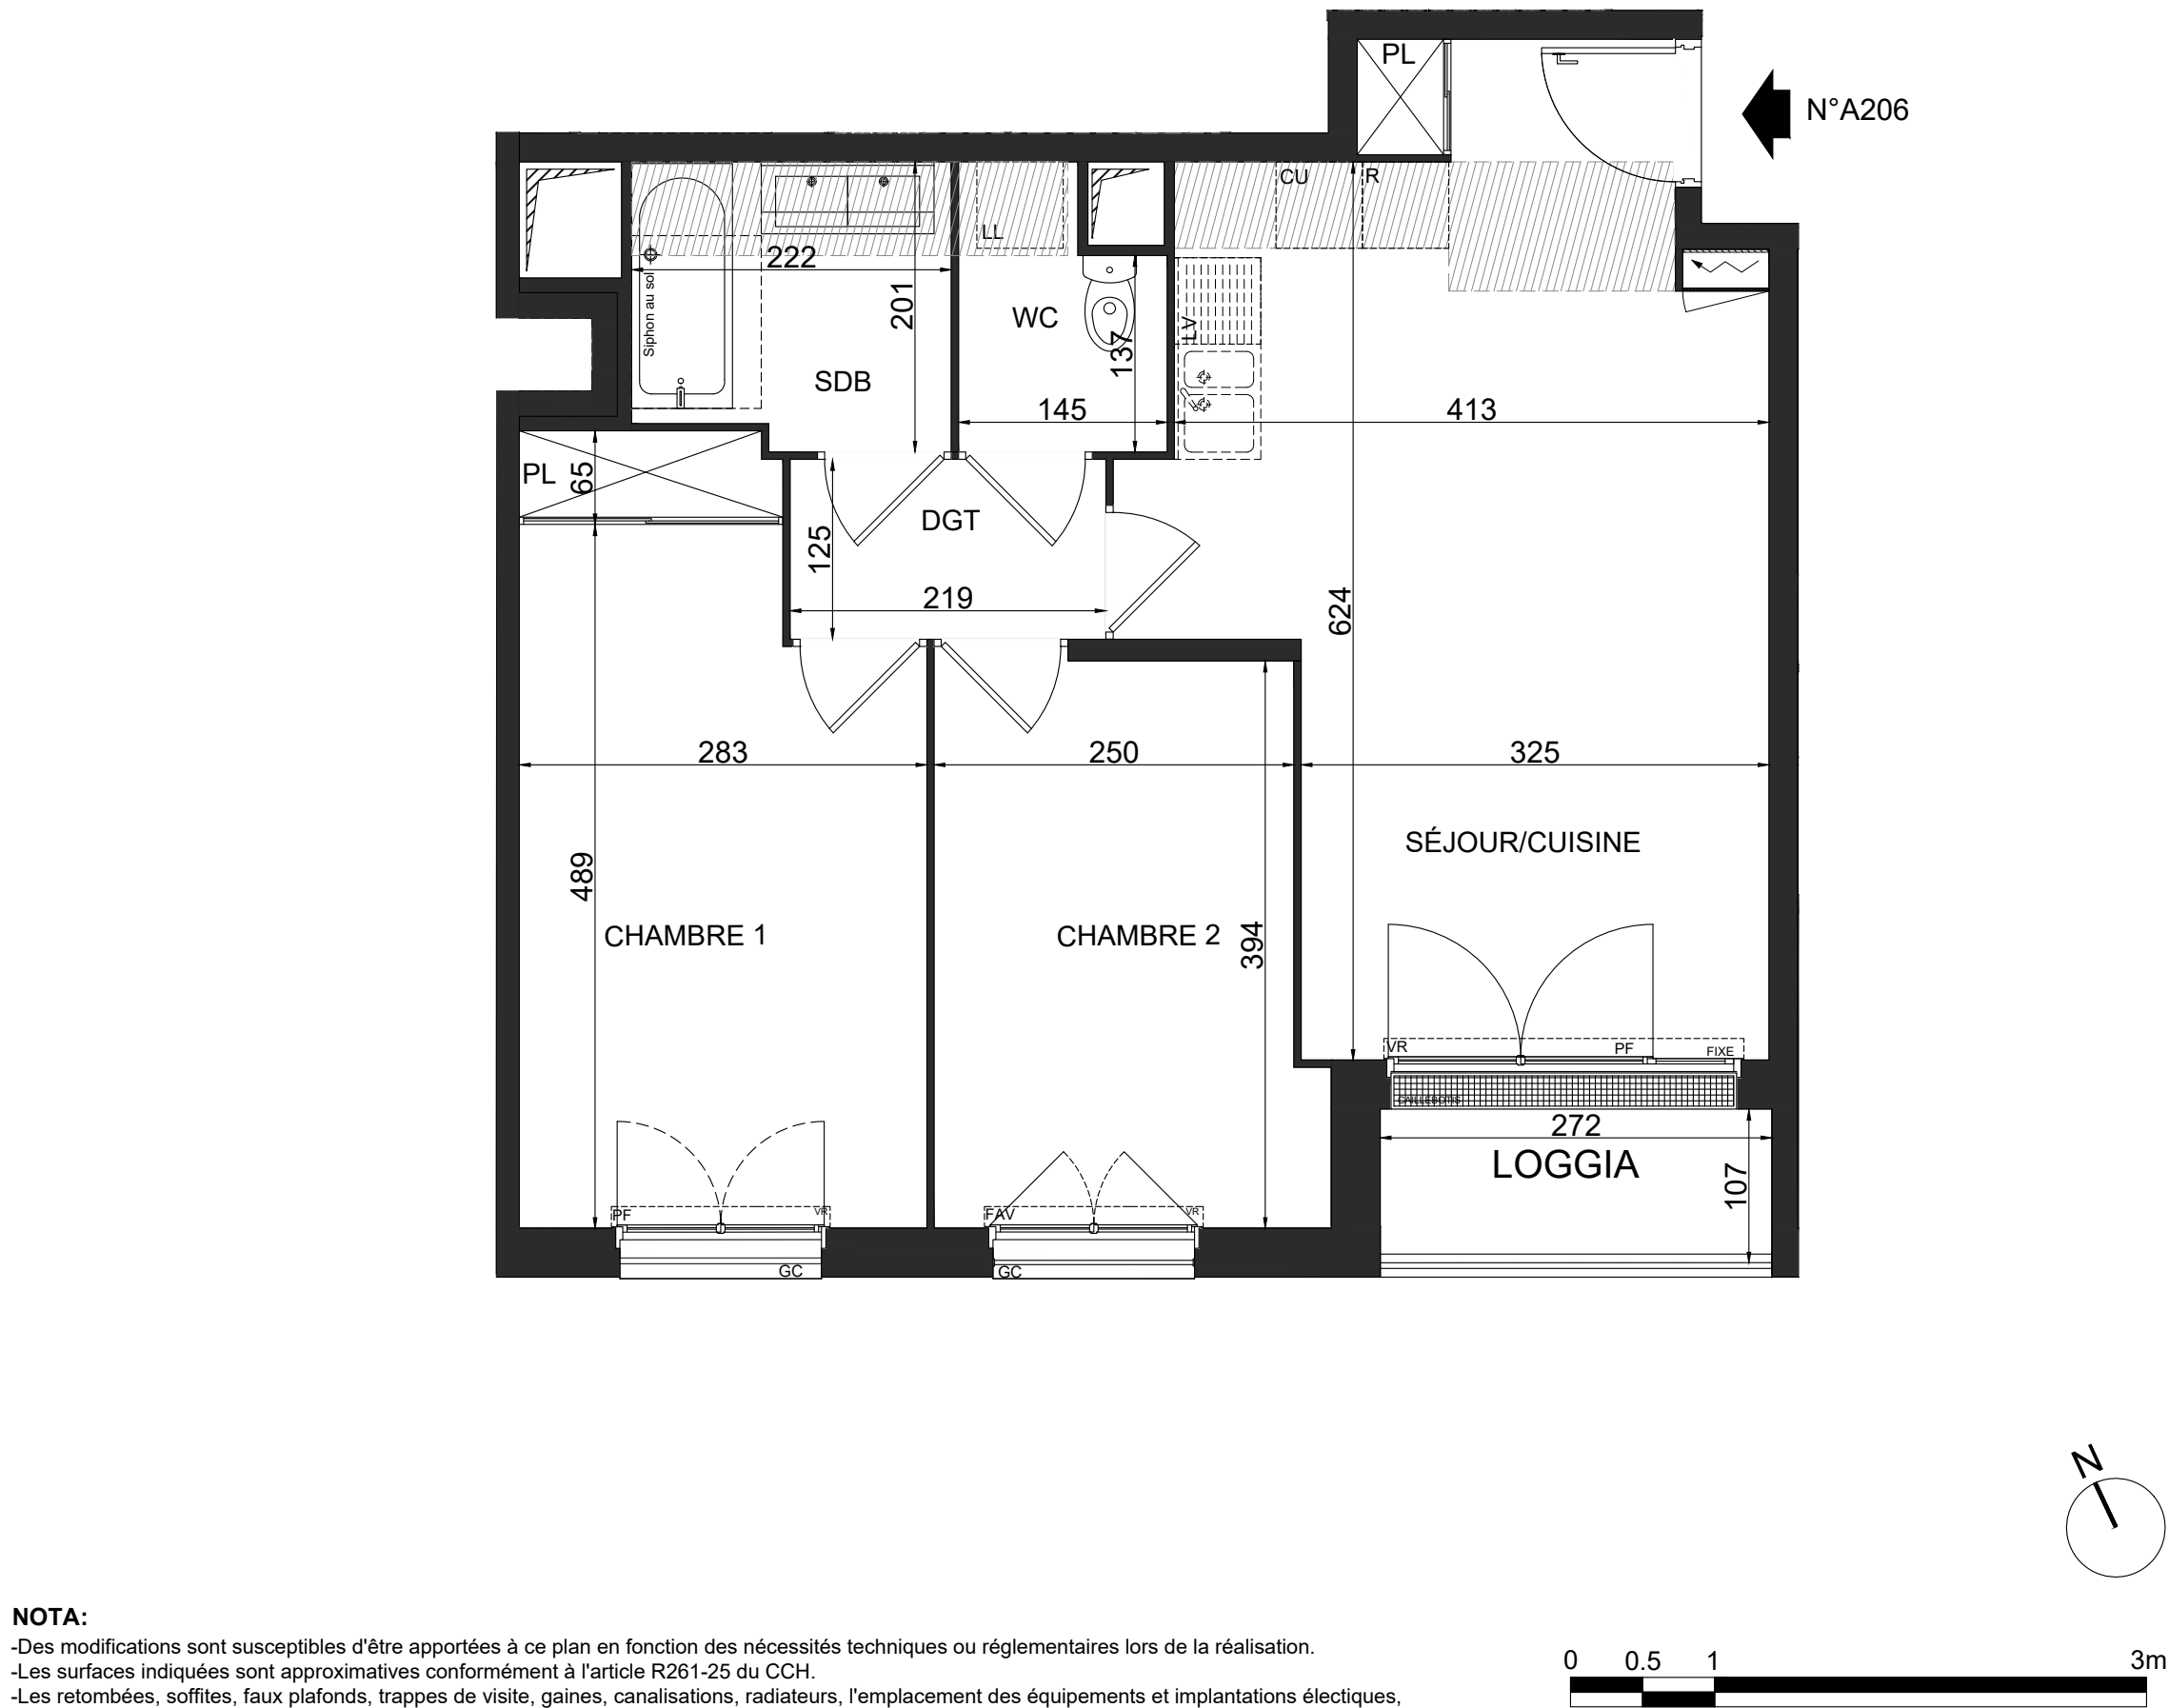

NOTA:

- Des modifications sont susceptibles d'être apportées à ce plan en fonction des nécessités techniques ou réglementaires lors de la réalisation.
- Les surfaces indiquées sont approximatives conformément à l'article R261-25 du CCH.
- Les retombées, soffites, faux plafonds, trappes de visite, gaines, canalisations, radiateurs, l'emplacement des équipements et implantations électriques, ainsi que la hauteur sous plafond sont figurés à titre indicatif.
- Les plantations éventuelles ne sont pas contractuelles. L'équipement électroménager et mobilier éventuellement indiqué sur plan n'est pas fourni.



Hall A		
3 Pièces - n°A206 - 2 ^{ème} Étage		
Séjour/ Cuisine	25.00	
Chambre 1	14.15	
Chambre 2	10.25	
DGT	2.75	
SDB	4.30	
WC	2.50	
SURFACE HABITABLE	58.95	
Loggia	2.90	
SURFACE ANNEXE	2.90	
LEGENDE		
VR: Volet roulant	 Tableau électrique	GC: Garde-corps
PF: Porte-fenêtre	 Soffites / faux plafonds	CU: Cuisson
F: Fenêtre	 Caillebotis	R: Réfrigérateur
PL: Placard		LV: Lave vaisselle
AV: Allège vitrée		LL: Lave linge

DATE : 17 JUILLET 2025 INDICE : B