


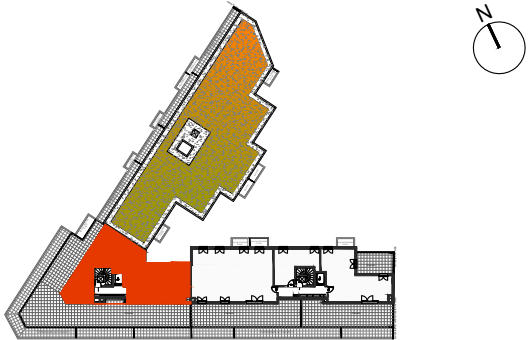

Hall B

5 Pièces - n°B401 - 4^{er} Étage



Séjour/Cuisine	44.60
Chambre 1	13.30
Chambre 2	19.80
Chambre 3	9.65
Chambre 4	12.10
SDB	6.45
SDE 1	3.40
SDE 2	3.25
DGT	4.75
RGT	2.55
SURFACE HABITABLE	119.85

Terrasse	165.35
SURFACE ANNEXE	165.35

LEGENDE					
VR:	Volet roulant		Tableau électrique	GC:	Garde-corps
PF:	Porte-fenêtre		Soffites / faux plafonds	CU:	Cuisson
F:	Fenêtre		Radiateur	R:	Réfrigérateur
PL:	Placard		Lave vaisselle	L.V:	Lave vaisselle
A.V:	Allège vitrée		Lave linge	LL:	Lave linge

DATE : 17 JUILLET 2025

INDICE : B

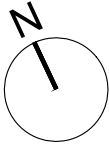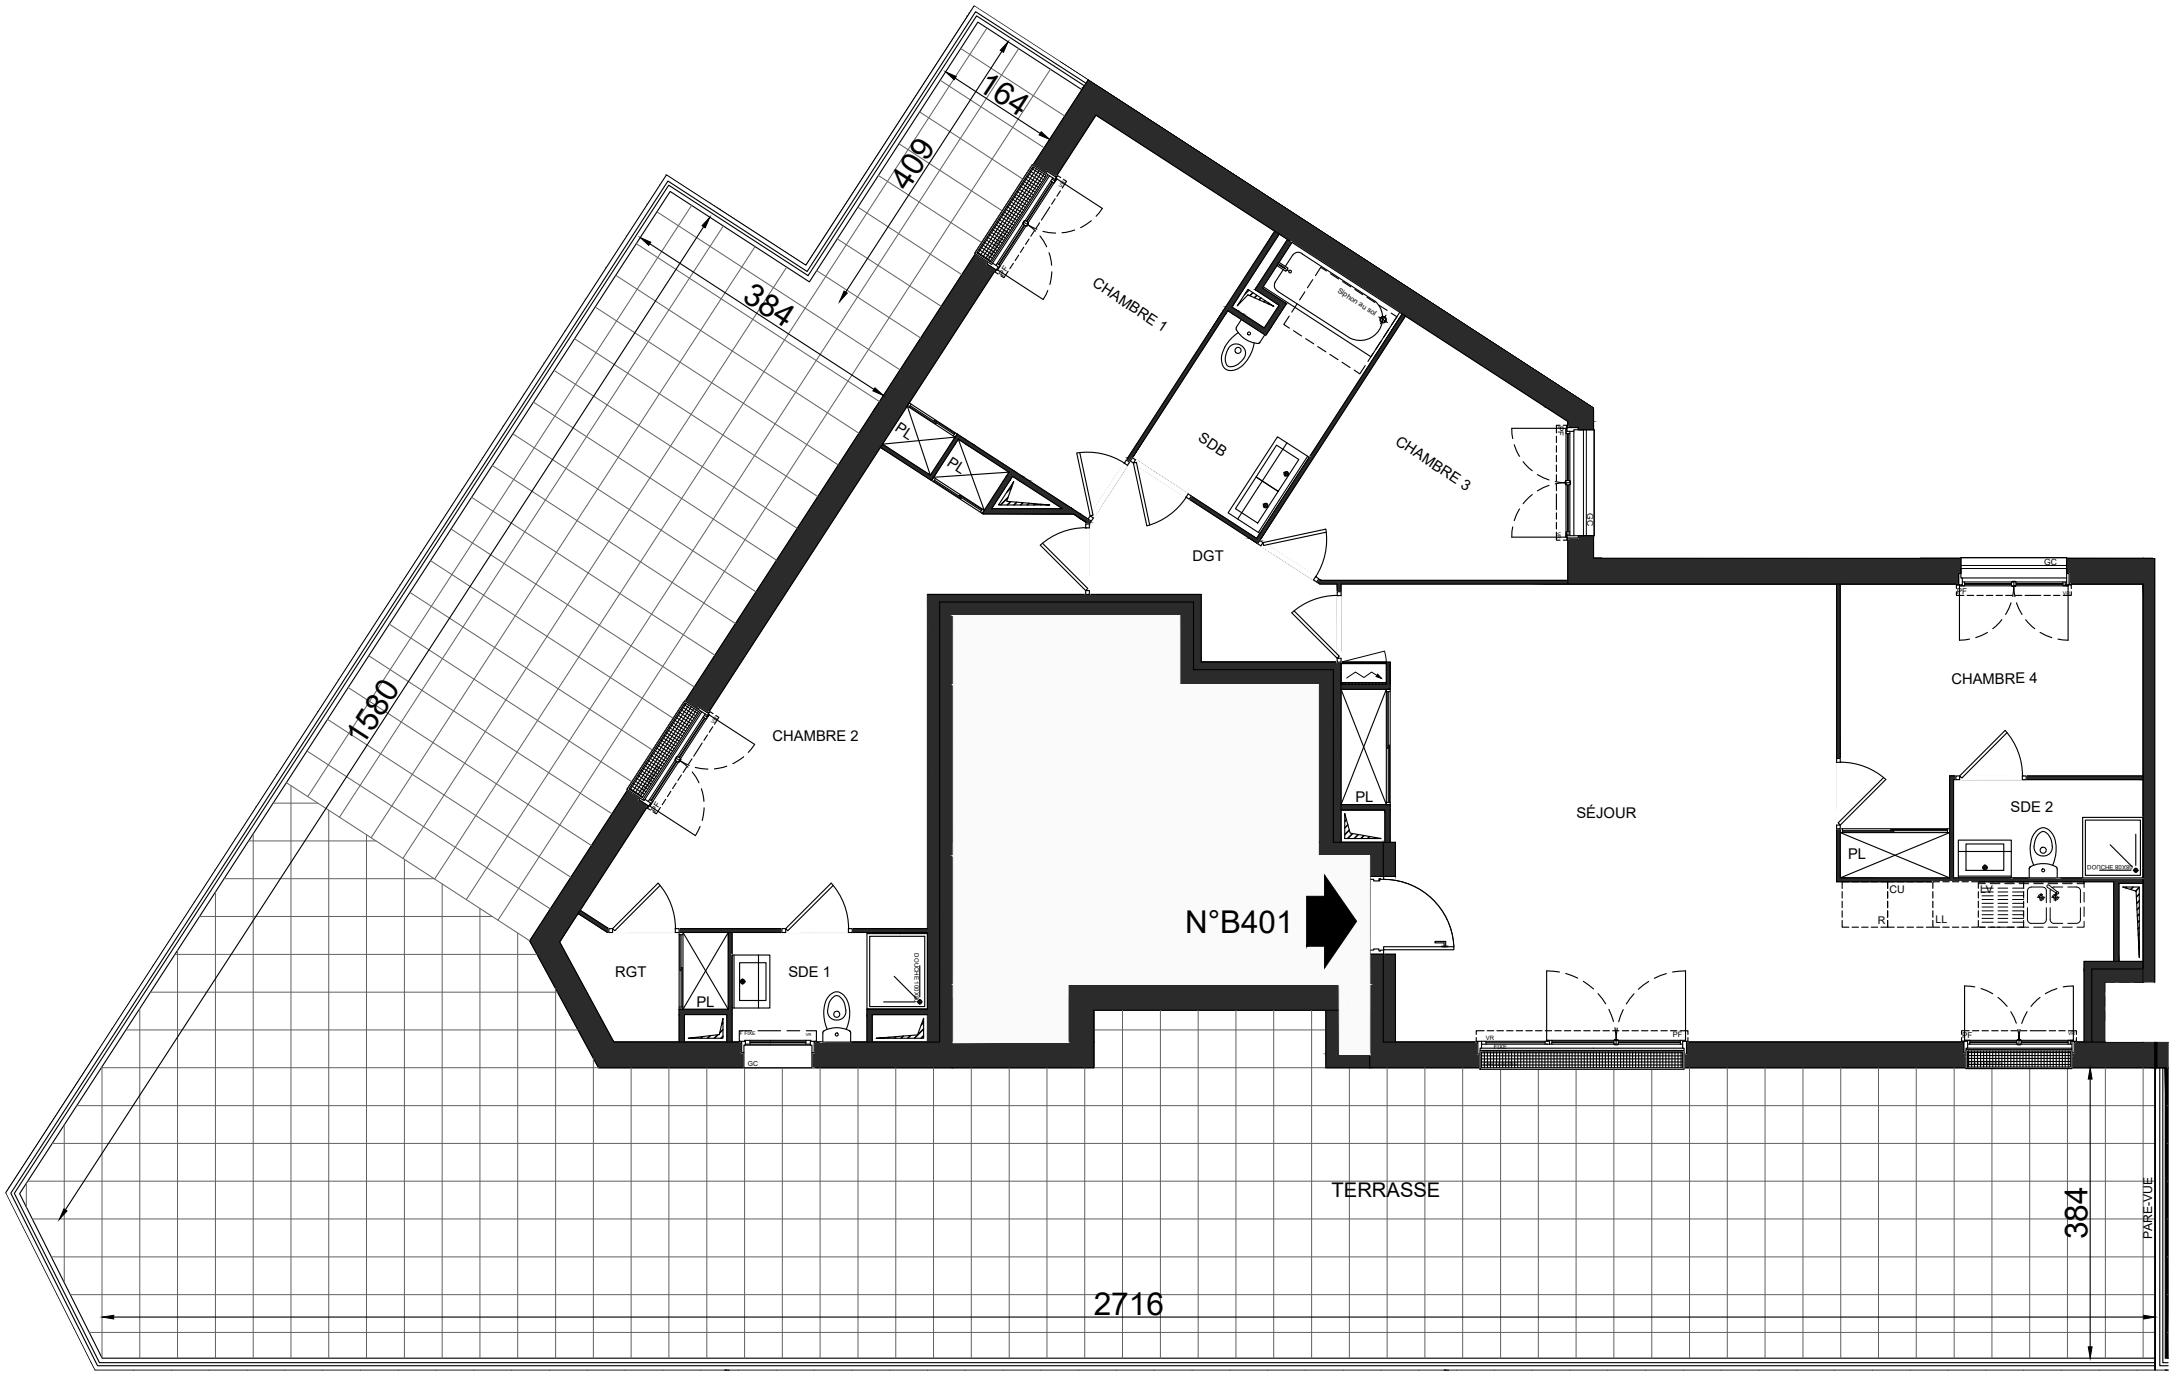

NOTA:

- Des modifications sont susceptibles d'être apportées à ce plan en fonction des nécessités techniques ou réglementaires lors de la réalisation.
- Les surfaces indiquées sont approximatives conformément à l'article R261-25 du CCH.
- Les retombées, soffites, faux plafonds, trappes de visite, gaines, canalisations, radiateurs, l'emplacement des équipements et implantations électriques, ainsi que la hauteur sous plafond sont figurés à titre indicatif.
- Les plantations éventuelles ne sont pas contractuelles. L'équipement électroménager et mobilier éventuellement indiqué sur plan n'est pas fourni.