

ARBORESENS
(Ecoquartier de l'île de la Marne)

Rue René Navier
93160 NOISY-LE-GRAND


N°	TYPOLOGIE	ETAGE
3102	T2	R+1

PLAN DE REPERAGE




Surface habitable

ENTREE	6.44 m²
SEJOUR / CUISINE	18.85 m²
CHAMBRE	11.79 m²
SALLE D'EAU	4.54 m²
WC	2.05 m²
SURFACE TOTALE HABITABLE	43.67 m²
BALCON	5.82 m²
SURFACE TOTALE PRIVATIVE	49.48 m²

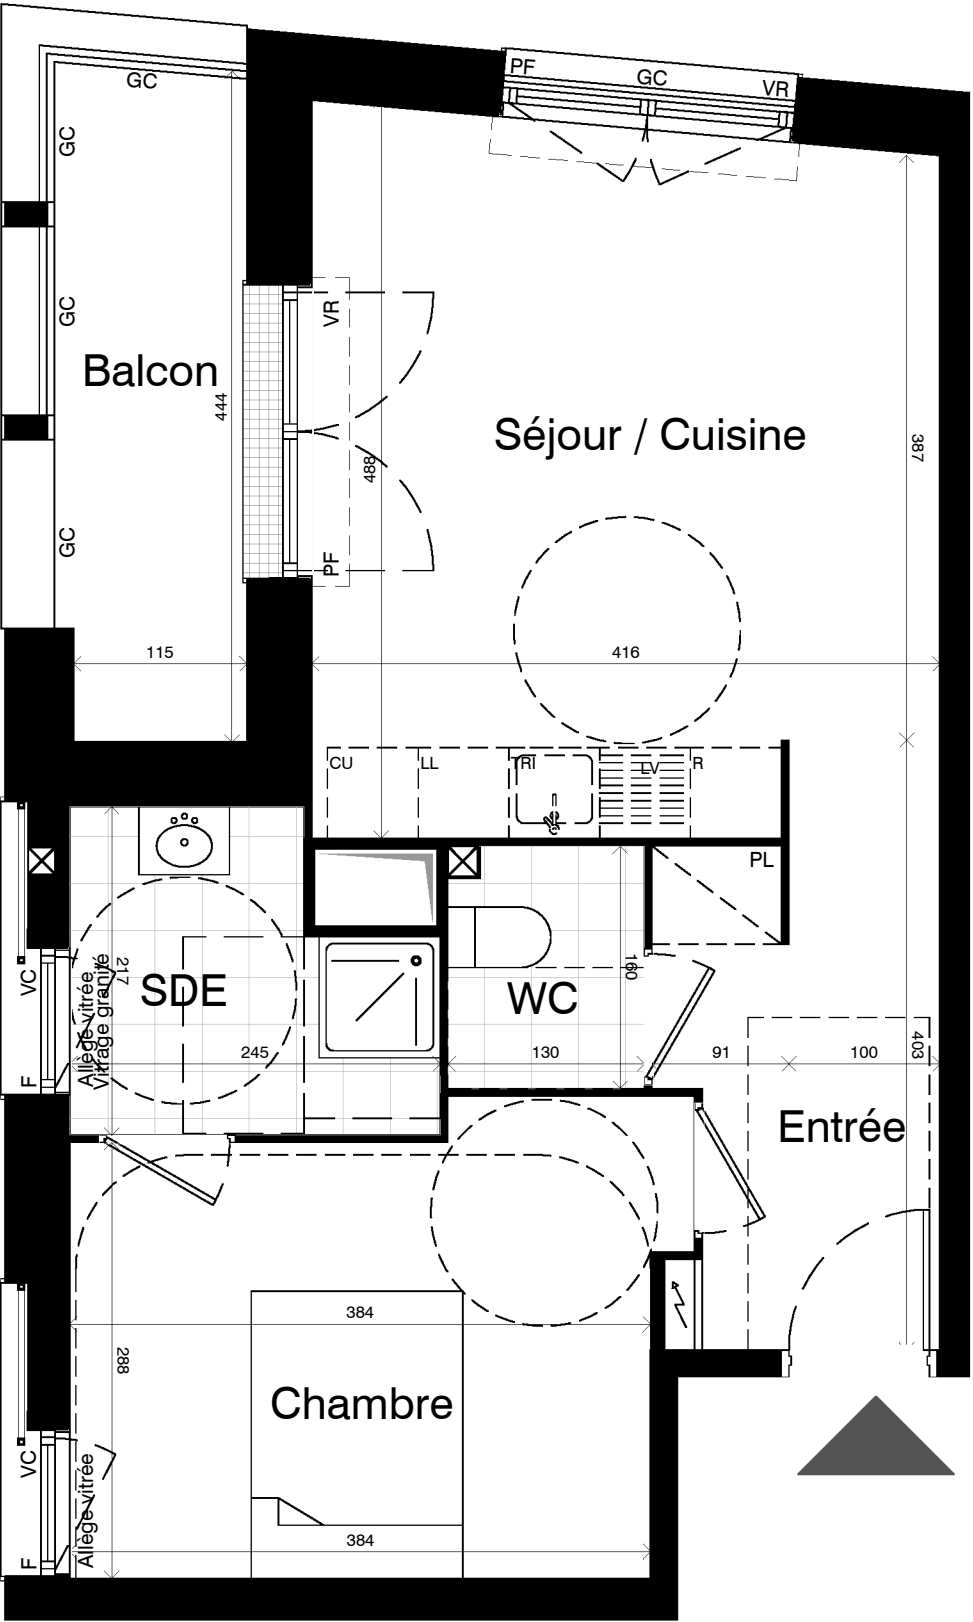

F : Fenêtre	VC : Volet coulissant	LL : Lave linge	Tri : Tri des déchets
PF : Porte fenêtre	GC : Garde-corps	LV : Lave vaisselle	PL : Placard
FF : Fenêtre fixe	PV : Pare-vue	R : Réfrigérateur	Tableau électrique prof. 25cm
VR : Volet roulant	VRE:Volet roulant électrique	CU :Plaques de cuisson	Soffite/faux plafond

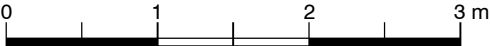

NOTA : Des modifications sont susceptibles d'être apportées à ce plan en fonction des nécessités techniques, administratives ou commerciales de la réalisation, tant en ce qui concerne les dimensions libres que les équipements et réseaux divers. Il est admis une tolérance de 5% dans le calcul de la surface habitable global du local. Les retombées, faux-plafonds ainsi que l'emplacement des équipements sont figurés à titre indicatif.

NOTA : La surface habitable des placards est incluse dans celle des pièces attenantes

Date: 07/10/2025