
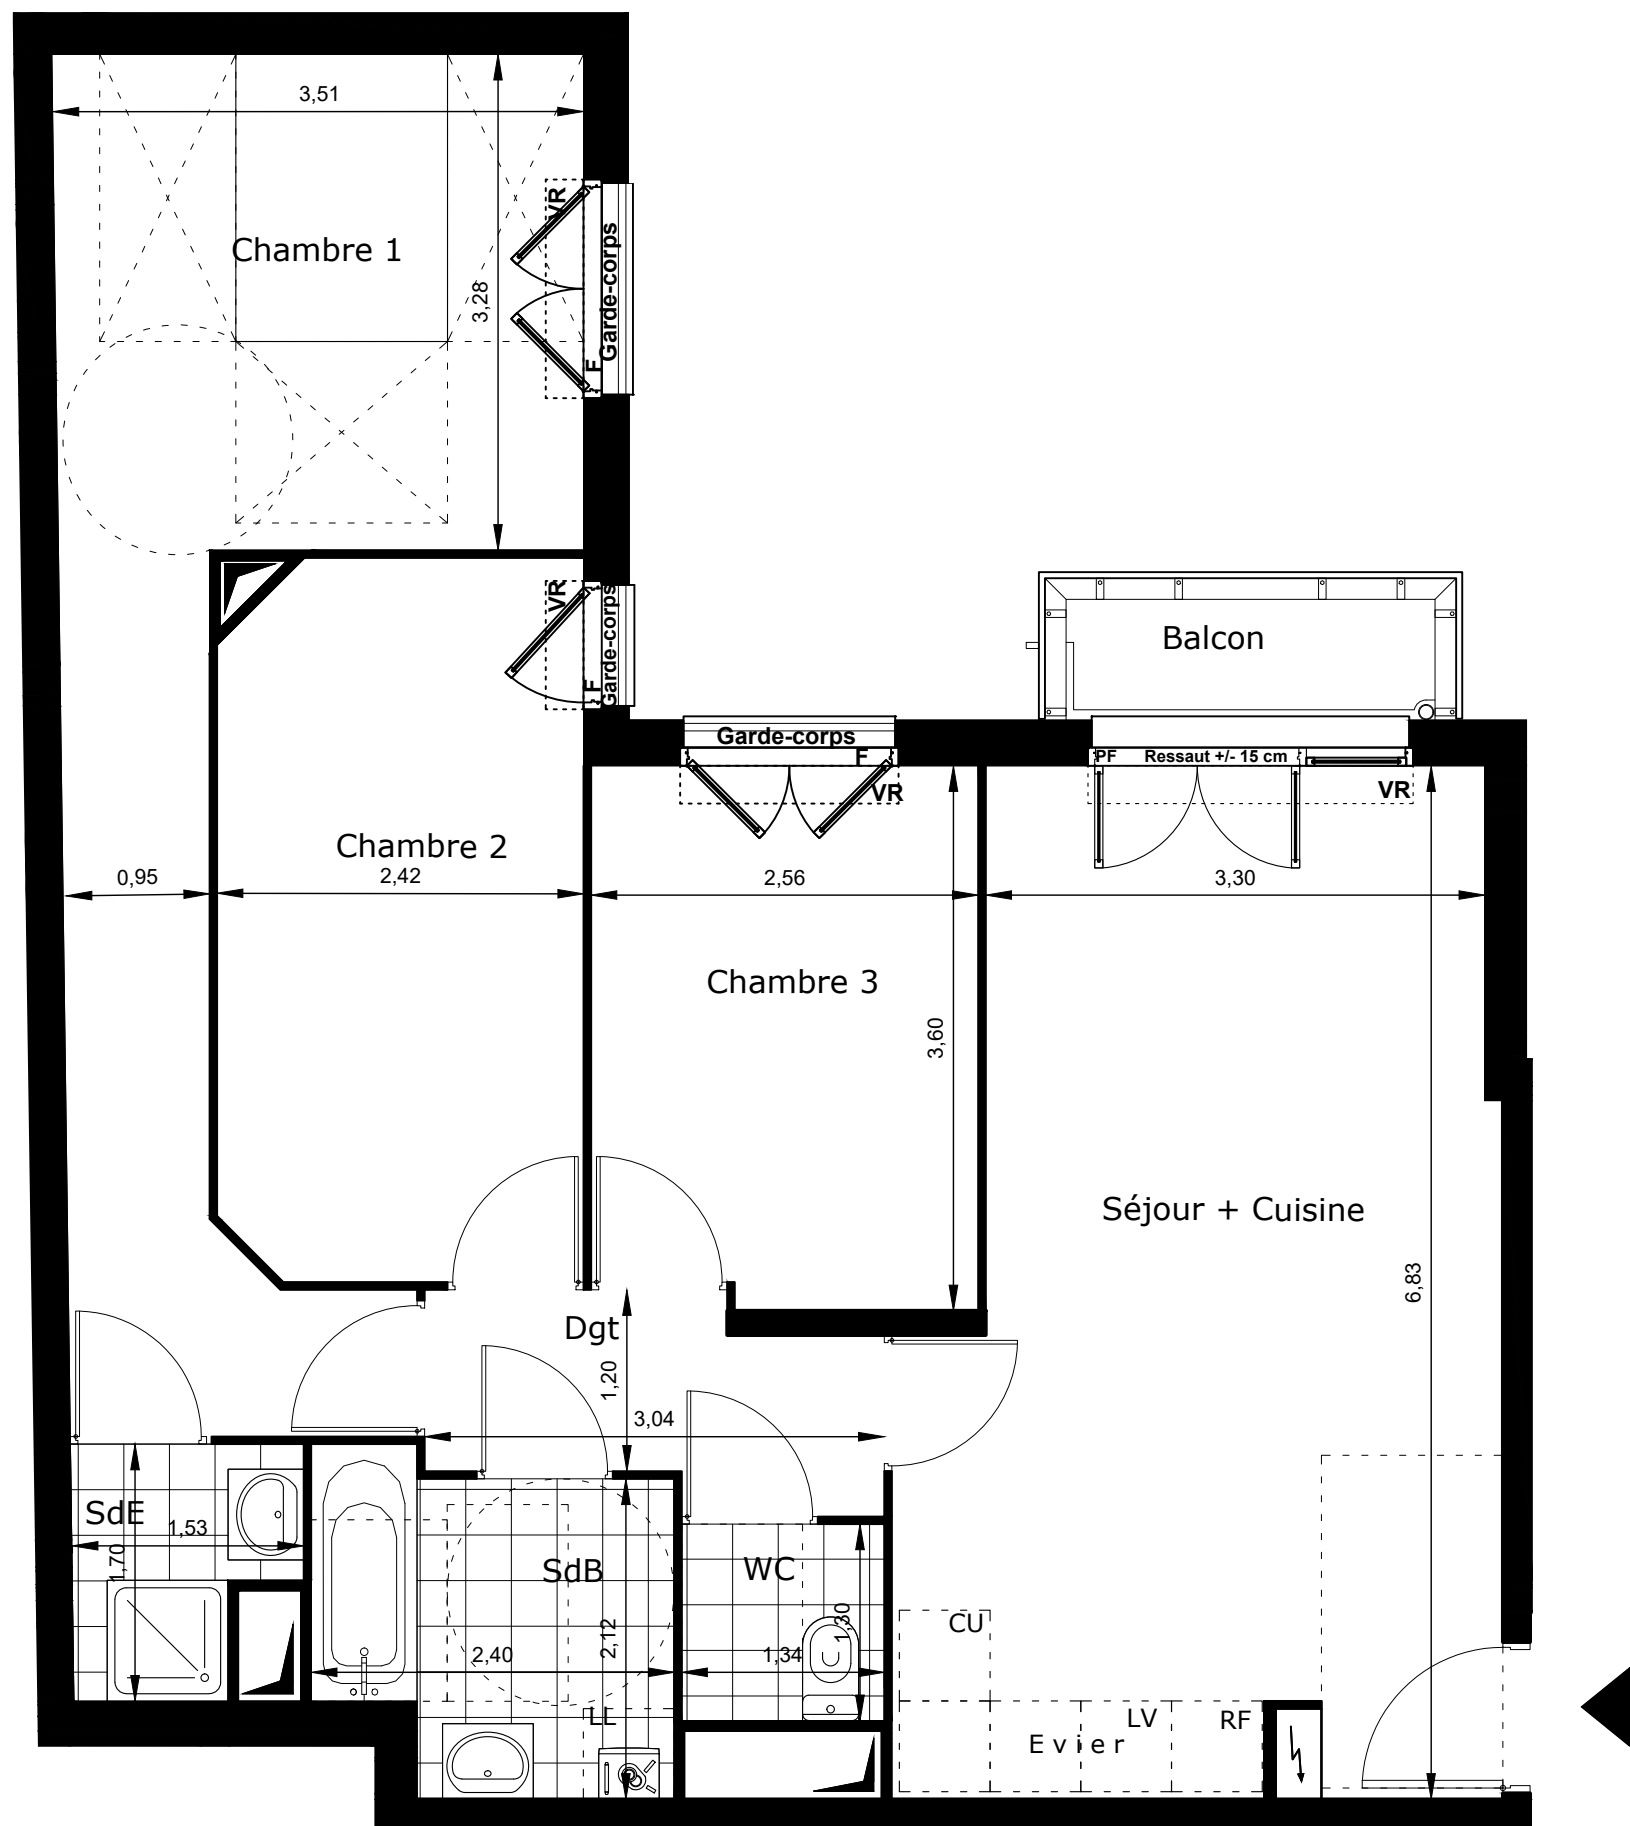


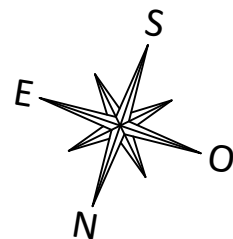


DUGUAY TROUIN

159 - 163 Avenue Paul Vaillant Couturier / 3 av Duguay-Trouin
93150 LE BLANC MESNIL

N°	TYPOLOGIE	ETAGE
1106	T4	R+1

PLAN DE REPERAGE

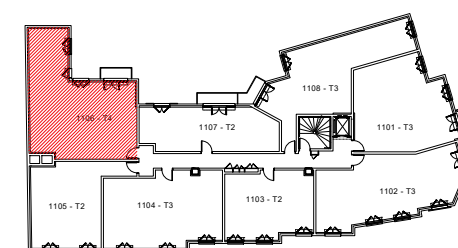

Surface Habitable	
SEJOUR/CUISINE	24,77 m²
CHAMBRE 1	18,53 m²
CHAMBRE 2	11,34 m²
CHAMBRE 3	9,05 m²
Dgt	3,74 m²
WC	1,74 m²
SALLE DE BAIN	4,79 m²
SALLE D'EAU	2,20 m²
SURFACE TOTALE HABITABLE	76,16 m²

BALCON	1,95 m²
SURFACE TOTALE ANNEXE	1,95 m²

LL : Lave linge RF : Réfrigérateur CU : Plaques de cuisson LV : Lave Vaisselle	PL : Placard Chaudière Soffite/faux plafond	F : Fenêtre PF : Porte fenêtre VR : Volet roulant VB : Volet battant	Tableau électrique abonné Façade principale ponctuellement éclairée par réglette ou spot LED	0 m 1 m 2 m 3 m	NOTA : Des modifications sont susceptibles d'être apportées à ce plan en fonction des nécessités techniques, administratives ou commerciales de la réalisation, tant en ce qui concerne les dimensions libres que les équipements et réseaux divers. Les surfaces indiquées sont approximatives. Il est admis une tolérance de 5% dans le calcul de la surface habitable globale du local. Les surfaces habitables sont conformes au décret du 23 mai 1997 (Art. 111-2). Les retombées, faux-plafonds ainsi que l'emplacement des équipements ne sont pas tous figurés ou le sont à titre indicatif.	NOTA : La surface habitable des placards est incluse dans celle des pièces attenantes	Date : 08 novembre 2023	Indice: N
---	---	---	---	-----------------	--	---	-------------------------	-----------