
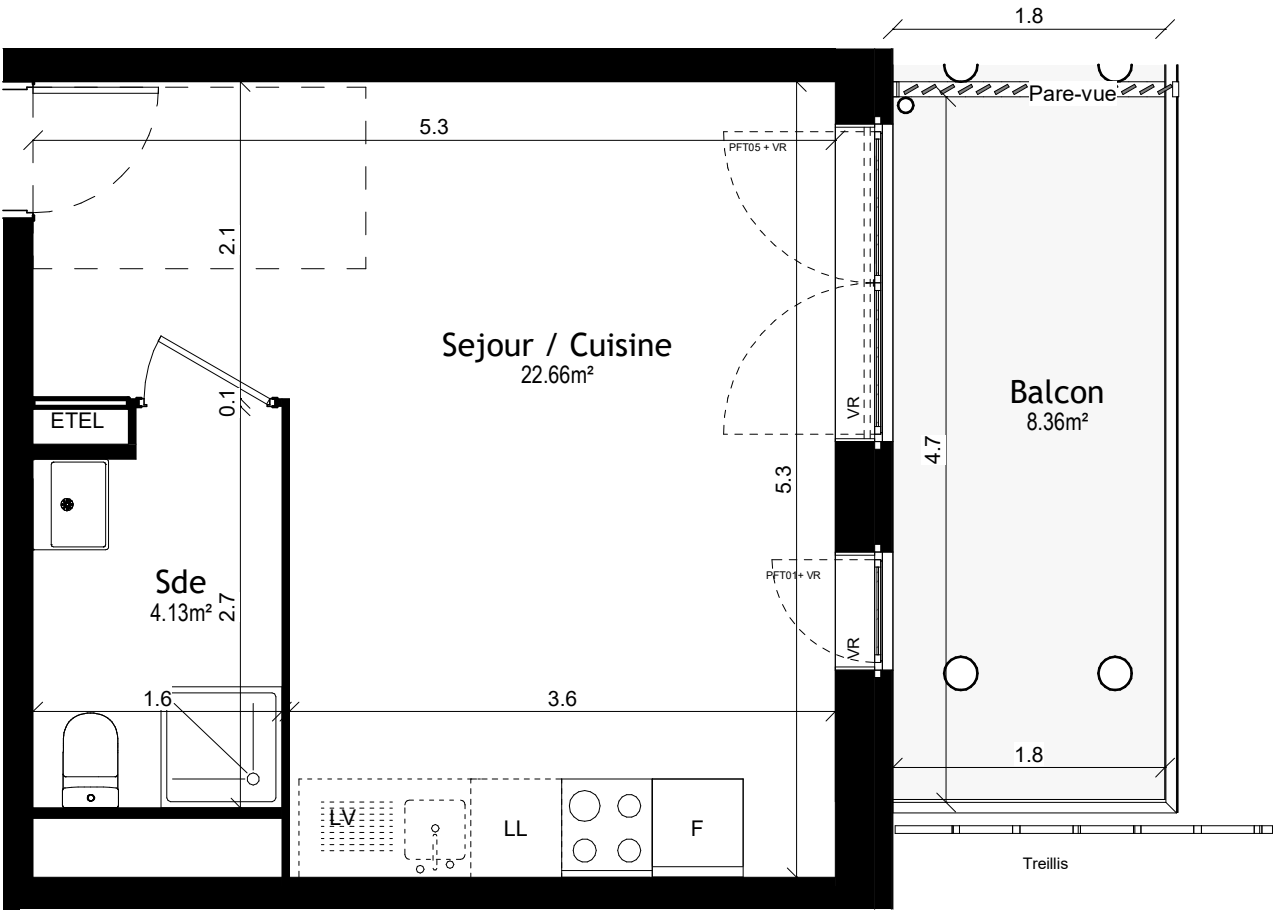


NOTA BENE :
Des modifications sont susceptibles d'être apportées à ce plan en fonction des nécessités techniques et administratives de la réalisation, tant en ce qui concerne les dimensions libres que les équipements et les réseaux divers, des appareillages sanitaires et électriques. Il est admis une tolérance de 5% par rapport à la surface habitable globale du logement. Les retombées, soffites, faux-plafonds ainsi que l'emplacement des sanitaires ne sont pas tous figurés ou le sont à titre indicatif. Le nombre, le positionnement et le dimensionnement des radiateurs ne sont pas définis et dépendront du résultat de l'étude thermique.

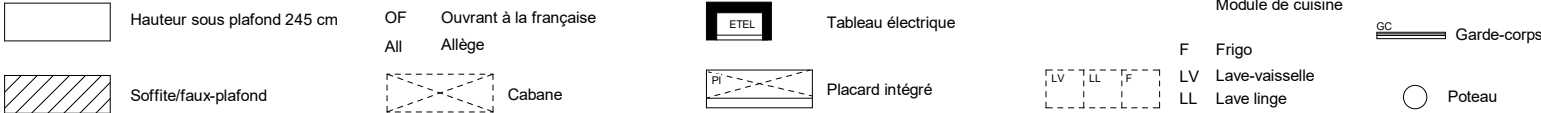


Edouard
Denis

2 rue Leday Le nouvel hermitage
MAÎTRISE D'OUVRAGE:
SCCV Tour 27

L'APARTÉ



PERSPECTIVE

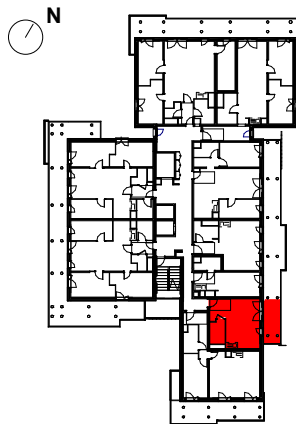

PLAN DU NIVEAU

PLAN DE VENTE

Logement	Type	Niveau
603	T1	R+6

Sejour / Cuisine	22.66 m²
Sde	4.13 m²

TOTAL SURFACE HABITABLE 26.79 m²

Balcon	8.36 m²

TOTAL SURFACE EXTERIEURE 8.36 m²

DATE	13/02/2024
INDICE	0