





2 rue Leday Le nouvel hermitage
MAÎTRISE D'OUVRAGE:
SCCV Tour 27




PERSPECTIVE

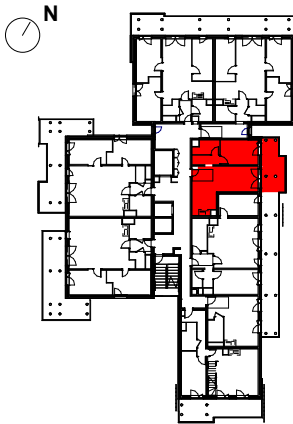

PLAN DU NIVEAU

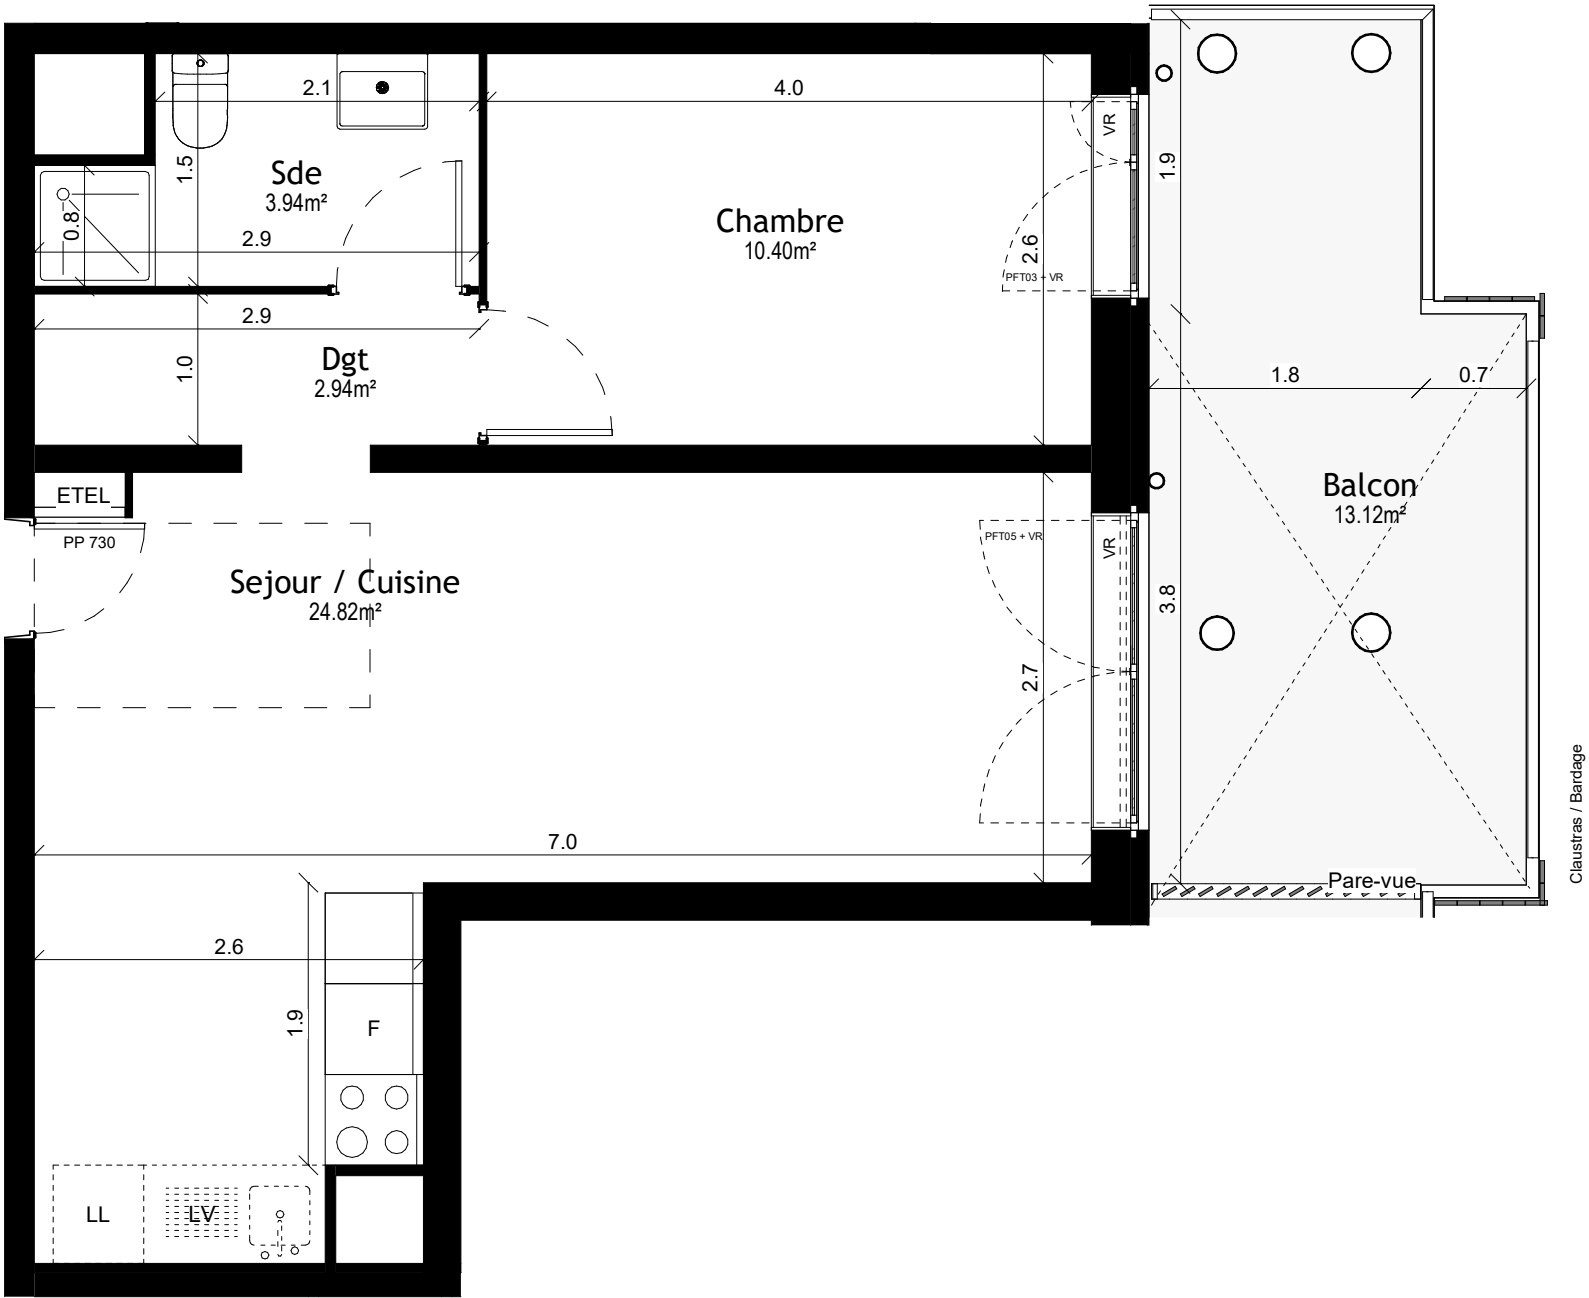

NOTA BENE :
Des modifications sont susceptibles d'être apportées à ce plan en fonction des nécessités techniques et administratives de la réalisation, tant en ce qui concerne les dimensions libres que les équipements et les réseaux divers, des appareillages sanitaires et électriques. Il est admis une tolérance de 5% par rapport à la surface habitable globale du logement. Les retombées, soffites, faux-plafonds ainsi que l'emplacement des sanitaires ne sont pas tous figurés ou le sont à titre indicatif. Le nombre, le positionnement et le dimensionnement des radiateurs ne sont pas définis et dépendront du résultat de l'étude thermique.

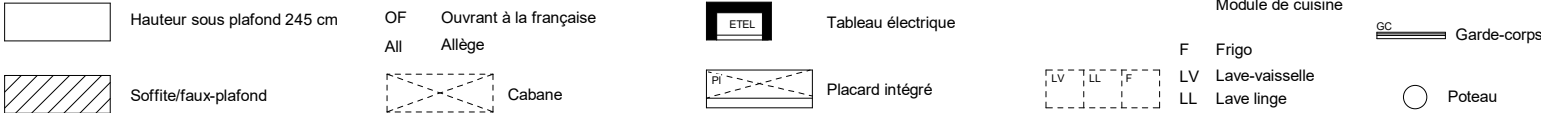

PLAN DE VENTE		
Logement	Type	Niveau
1305	T2	R+13
Chambre		10.40 m²
Sde		3.94 m²
Dgt		2.94 m²
Sejour / Cuisine		24.82 m²
TOTAL SURFACE HABITABLE		42.10 m²
Balcon		13.12 m²
TOTAL SURFACE EXTERIEURE		13.12 m²
DATE		13/02/2024
INDICE		0