




346 Avenue du Maréchal Foch
84100 ORANGE

Edouard Denis - EDMP PACA
2 Rue Leday
80100 ABBEVILLE



BATIMENT :	ETAGE :	TYPE :	LOT :
C	R+2	T2	C202

LOCALISATION :

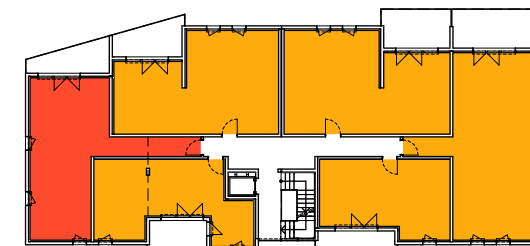


SURFACES :

C202, Logement		
Séjour	35,89	
Chambre	15,13	
SDE	5,22	
Total surface habitable	56,24 m²	
C202, Espaces extérieurs		
Balcon	9,29	
	9,29 m²	
Total surface privative	65,53 m²	

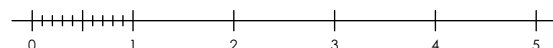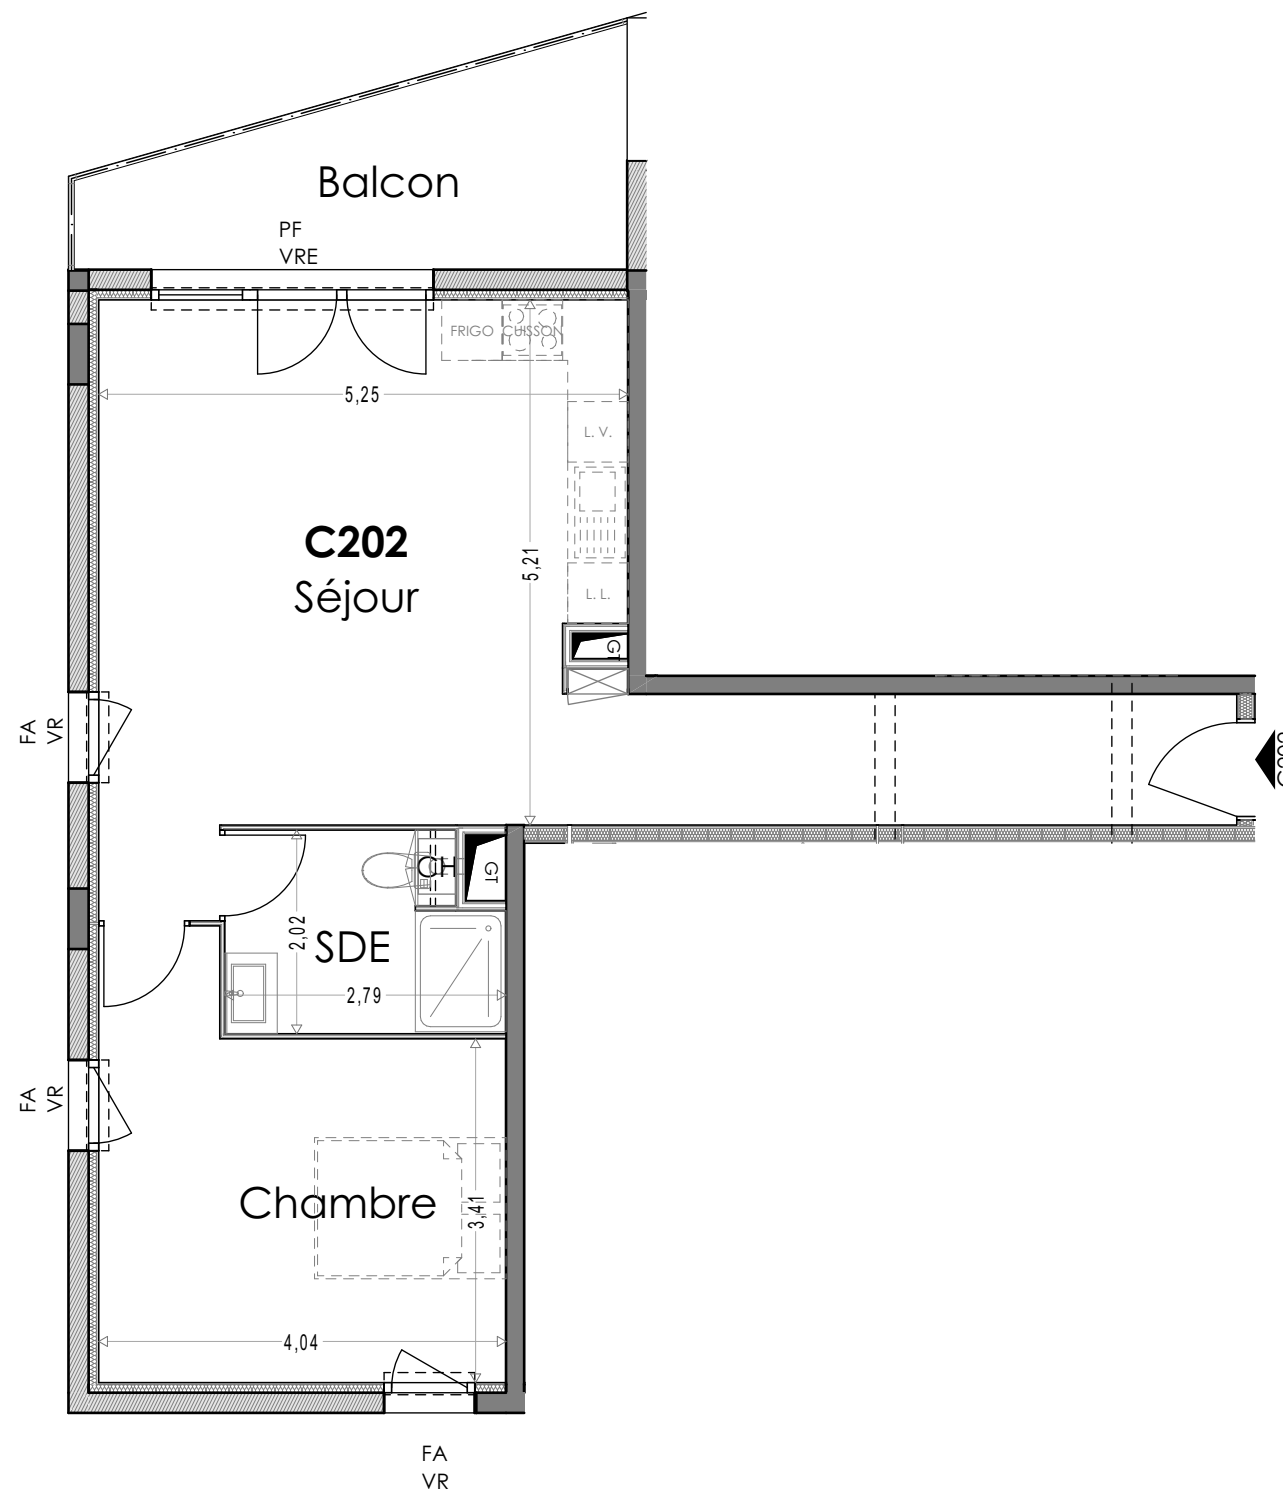

NOTA : Le présent document exprime la figure et les dispositions générales de l'appartement. Les surfaces sont approximatives et des variations peuvent intervenir en fonction de contraintes techniques et/ou réglementaires de la réalisation, tant en ce qui concerne les dimensions libres que l'équipement. Les retombées de poutres, faux-plafonds, soffites, canalisations, ne sont pas figurés et peuvent être modifiés pour des questions techniques. La hauteur sous soffites, faux-plafonds et retombées de poutres ne serait être inférieure à 2,00 m. Les éléments de mobiliers de cuisine et les implantations des équipements électriques sont présentés à titre indicatif. La surface des placards ou des dressing est incluse dans celles des pièces attenantes.

PF : Porte-Fenêtre / BC : Baie vitrée Coulissante / BF : Baie Fixe
FE : Fenêtre allège maçonnée / FA : Fenêtre sur Allège vitrée
VR : Volet Roulant mécanique / VRE : Volet Roulant Electrique

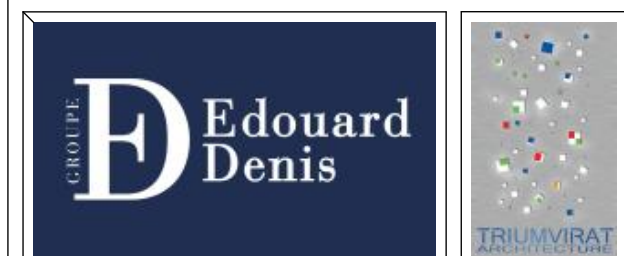

Ech. 1:75 (A3) 16/10/2023