


NOTA : Le présent document exprime la figure et les dispositions générales de l'appartement. Les surfaces sont approximatives et des variations peuvent intervenir en fonction de contraintes techniques et/ou réglementaires de la réalisation, tant en ce qui concerne les dimensions libres que l'équipement. Les retombées de poutres, faux-plafonds, soffites, canalisations, ne sont pas figurés et peuvent être modifiés pour des questions techniques. La hauteur sous soffites, faux-plafonds et retombées de poutres ne serait être inférieure à 2,00 m. Les éléments de mobiliers de cuisine et les implantations des équipements électriques sont présentés à titre indicatif. La surface des placards ou des dressing est incluse dans celles des pièces attenantes.

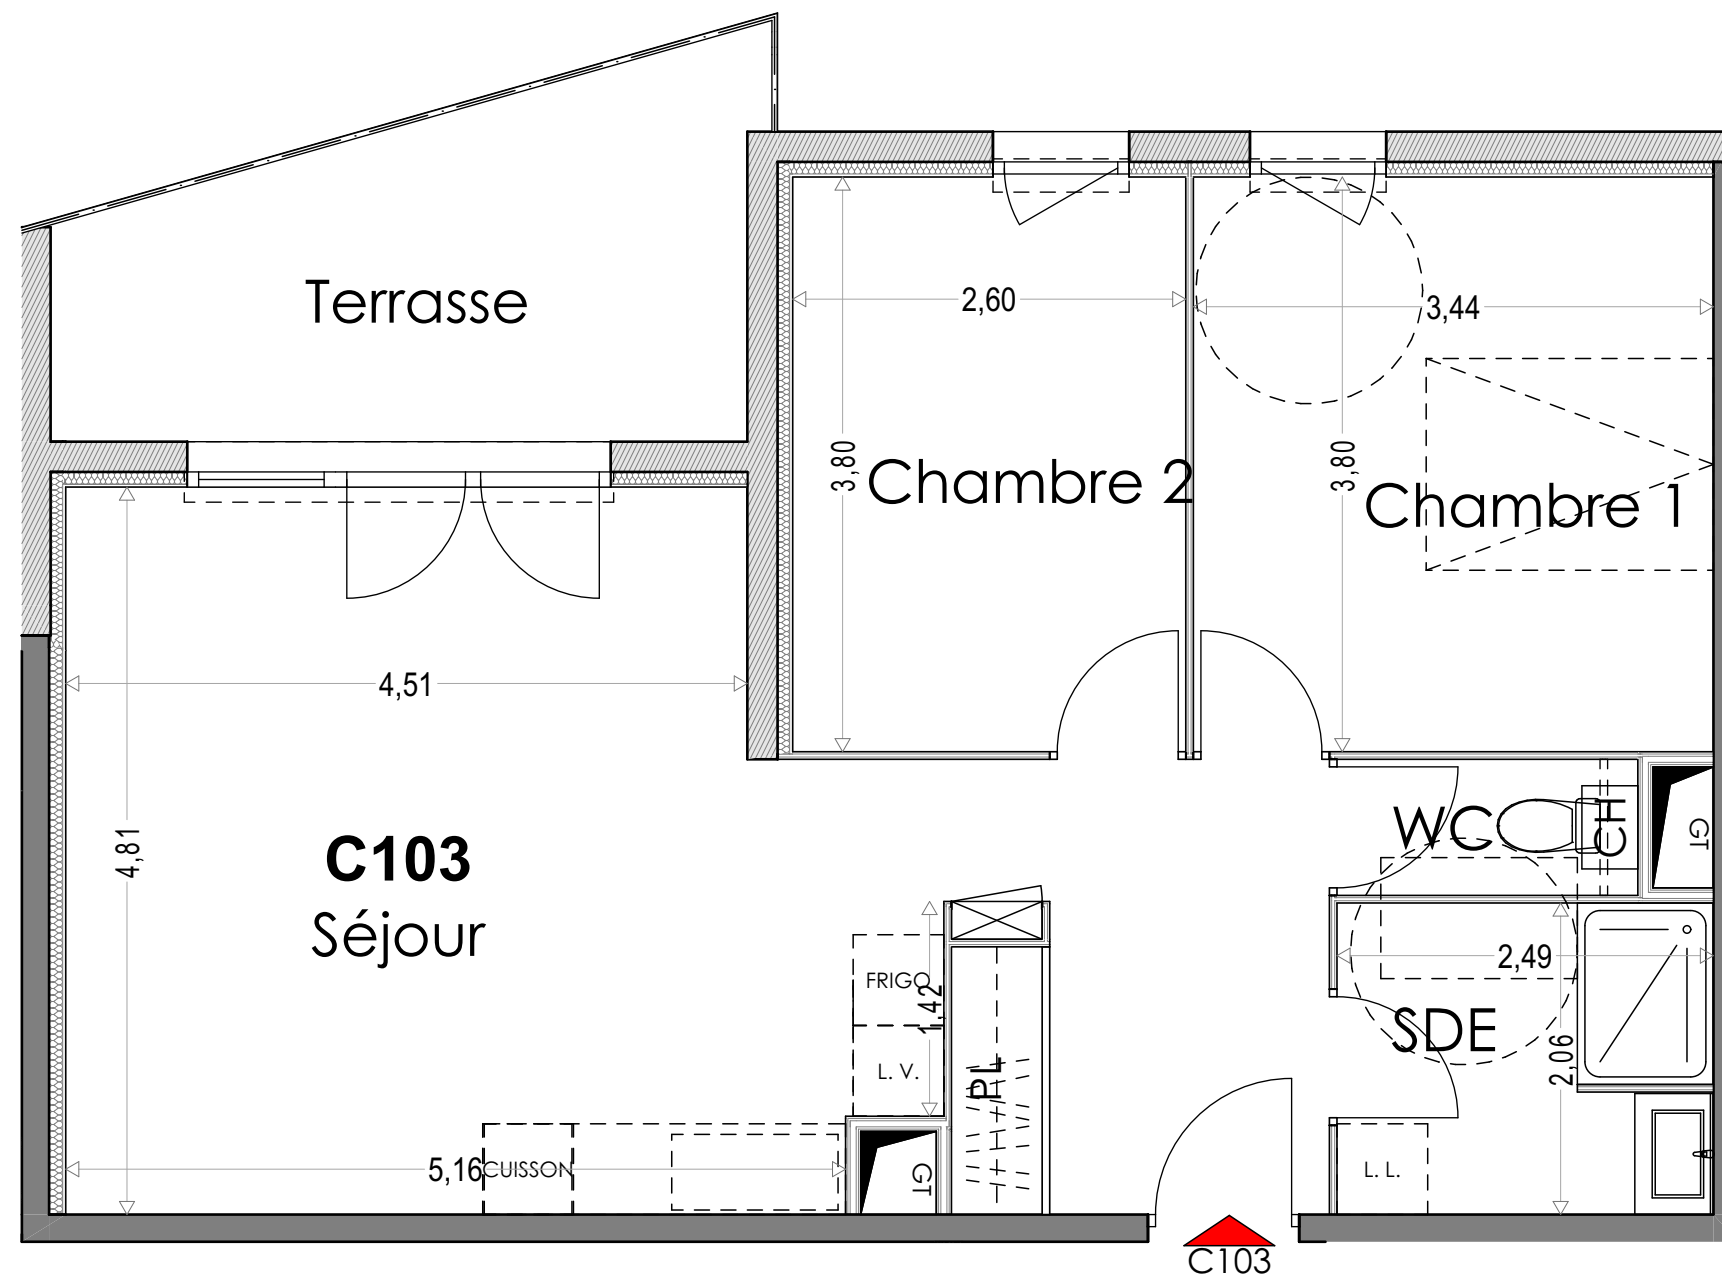

346 Avenue du Maréchal Foch
84100 ORANGE

EDPM PACA
2 Rue Leday
80100 ABBEVILLE

BATIMENT :	ETAGE :	TYPE :	LOT :
C	R+1	T3	C-103

LOCALISATION :



SURFACES :

Logement

Séjour	32,55
Chambre 1	13,07
Chambre 2	9,88
SDE	5,08
WC	1,79


Total surface habitable 62,37 m²

Espaces extérieurs

Terrasse	9,83
----------	------

9,83 m²

Total surface privative 72,20 m²

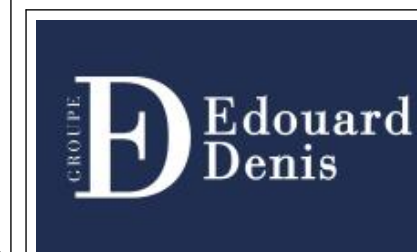

Ech. 1:50 (A3)

18/11/2022