


BATIMENT :	ETAGE :	TYPE :	LOT :
A	R+2	T3	A201

LOCALISATION :

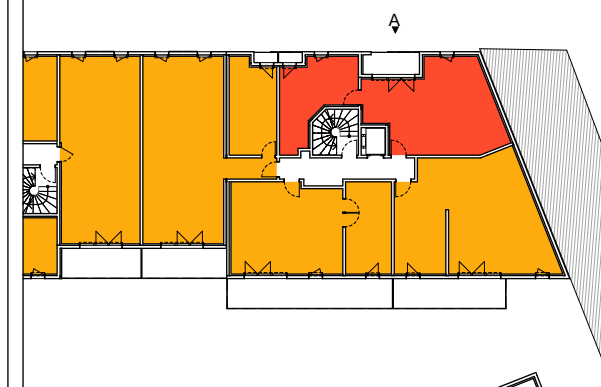

SURFACES :

A201, Logement

Séjour	24,09
Chambre 1	17,99
Chambre 2	13,38
SDE	5,45
SDE	3,32


Total surface habitable 64,23 m²

A201, Espaces extérieurs

Loggia	5,20
Loggia	1,05
Loggia	1,05

7,30 m²

Total surface privative 71,53 m²

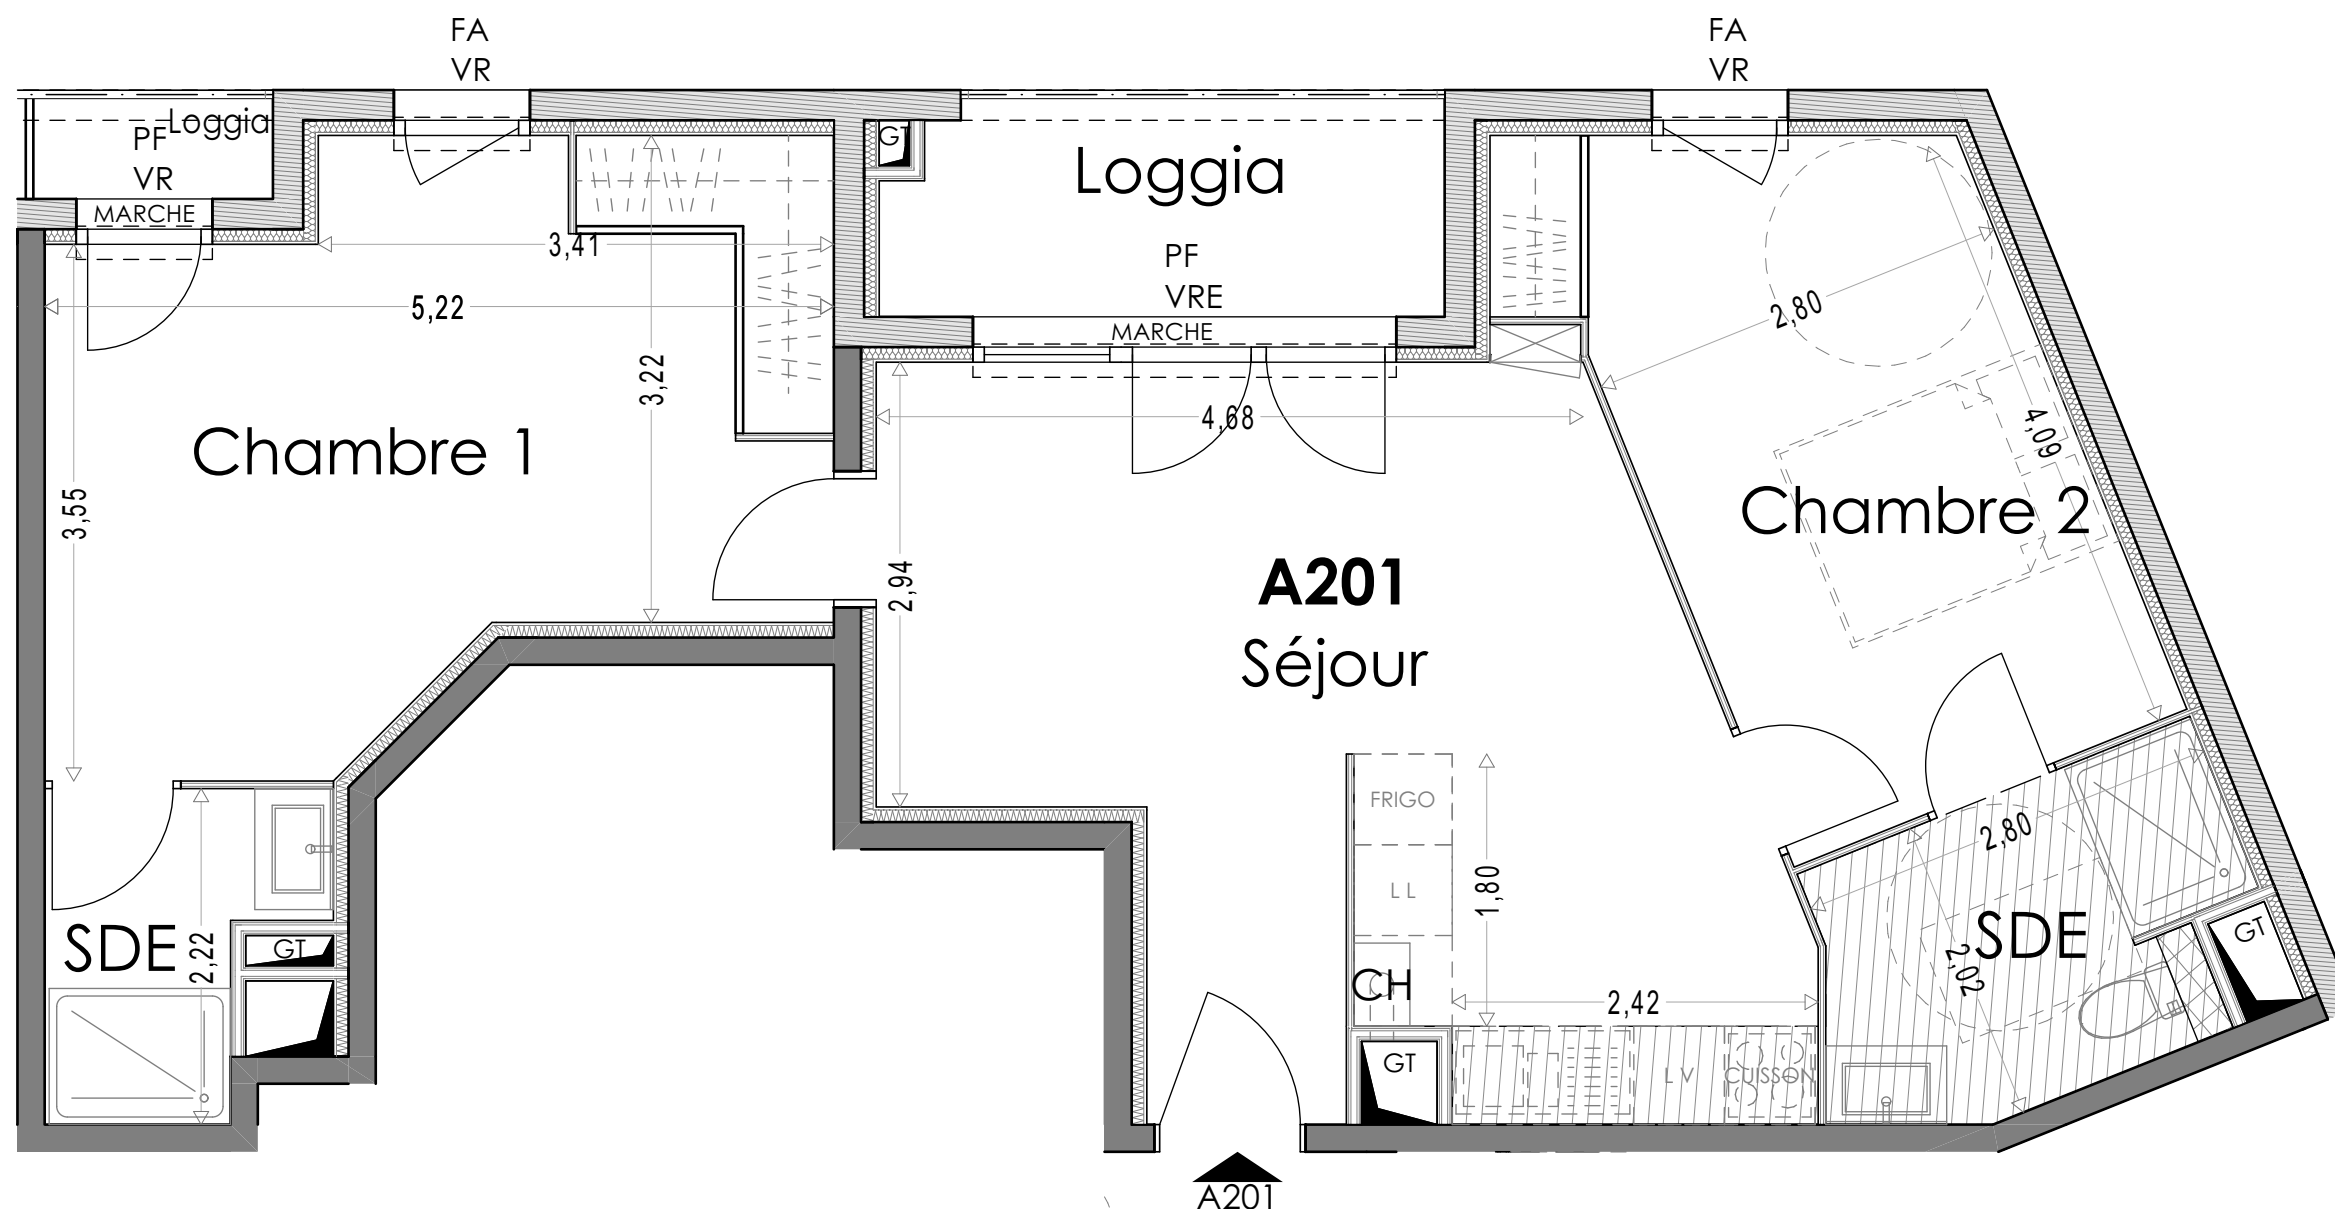

PLAN DE VENTE



NOTA : Le présent document exprime la figure et les dispositions générales de l'appartement. Les surfaces sont approximatives et des variations peuvent intervenir en fonction de contraintes techniques et/ou réglementaires de la réalisation, tant en ce qui concerne les dimensions libres que l'équipement. Les retombées de poutres, faux-plafonds, soffites, canalisations, ne sont pas figurés et peuvent être modifiés pour des questions techniques. La hauteur sous soffites, faux-plafonds et retombées de poutres ne serait être inférieure à 2,00 m. Les éléments de mobiliers de cuisine et les implantations des équipements électriques sont présentés à titre indicatif. La surface des placards ou des dressing est incluse dans celles des pièces attenantes.

PF : Porte-Fenêtre / BC : Baie vitrée Coulissante / BF : Baie Fixe
FE : Fenêtre allège maçonnée / FA : Fenêtre sur Allège vitrée
VR : Volet Roulant mécanique / VRE : Volet Roulant Electrique