



26 A rue Ampère 35800 DINARD



SAS EDMP PDL - 9 rue des Fossés 35000 RENNES

contexte
ARCHITECTURE

TYPE 4 NIVEAU R+2


APPARTEMENT 1203

Surfaces habitables

Entrée	4.30 m ²
Séjour - Cuisine	32.45 m ²
Chambre 1	12.25 m ²
Chambre 2	9.10 m ²
Chambre 3	9.90 m ²
Salle de Bains	3.45 m ²
Salle d'Eau	5.50 m ²
Wc	2.10 m ²
dégagement	2.45 m ²

Total 81.50 m²

Balcon 3.95 m²

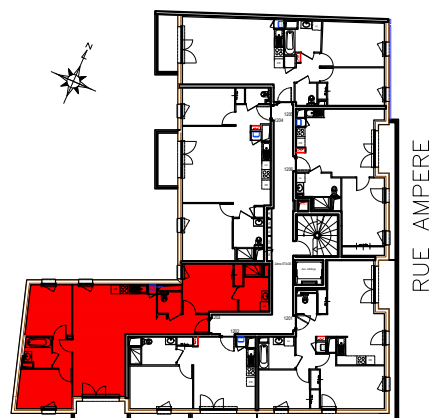


R+2

PLAN DE REPERAGE

28/11/2023

INDICE 2

PLAN DE RESERVATION

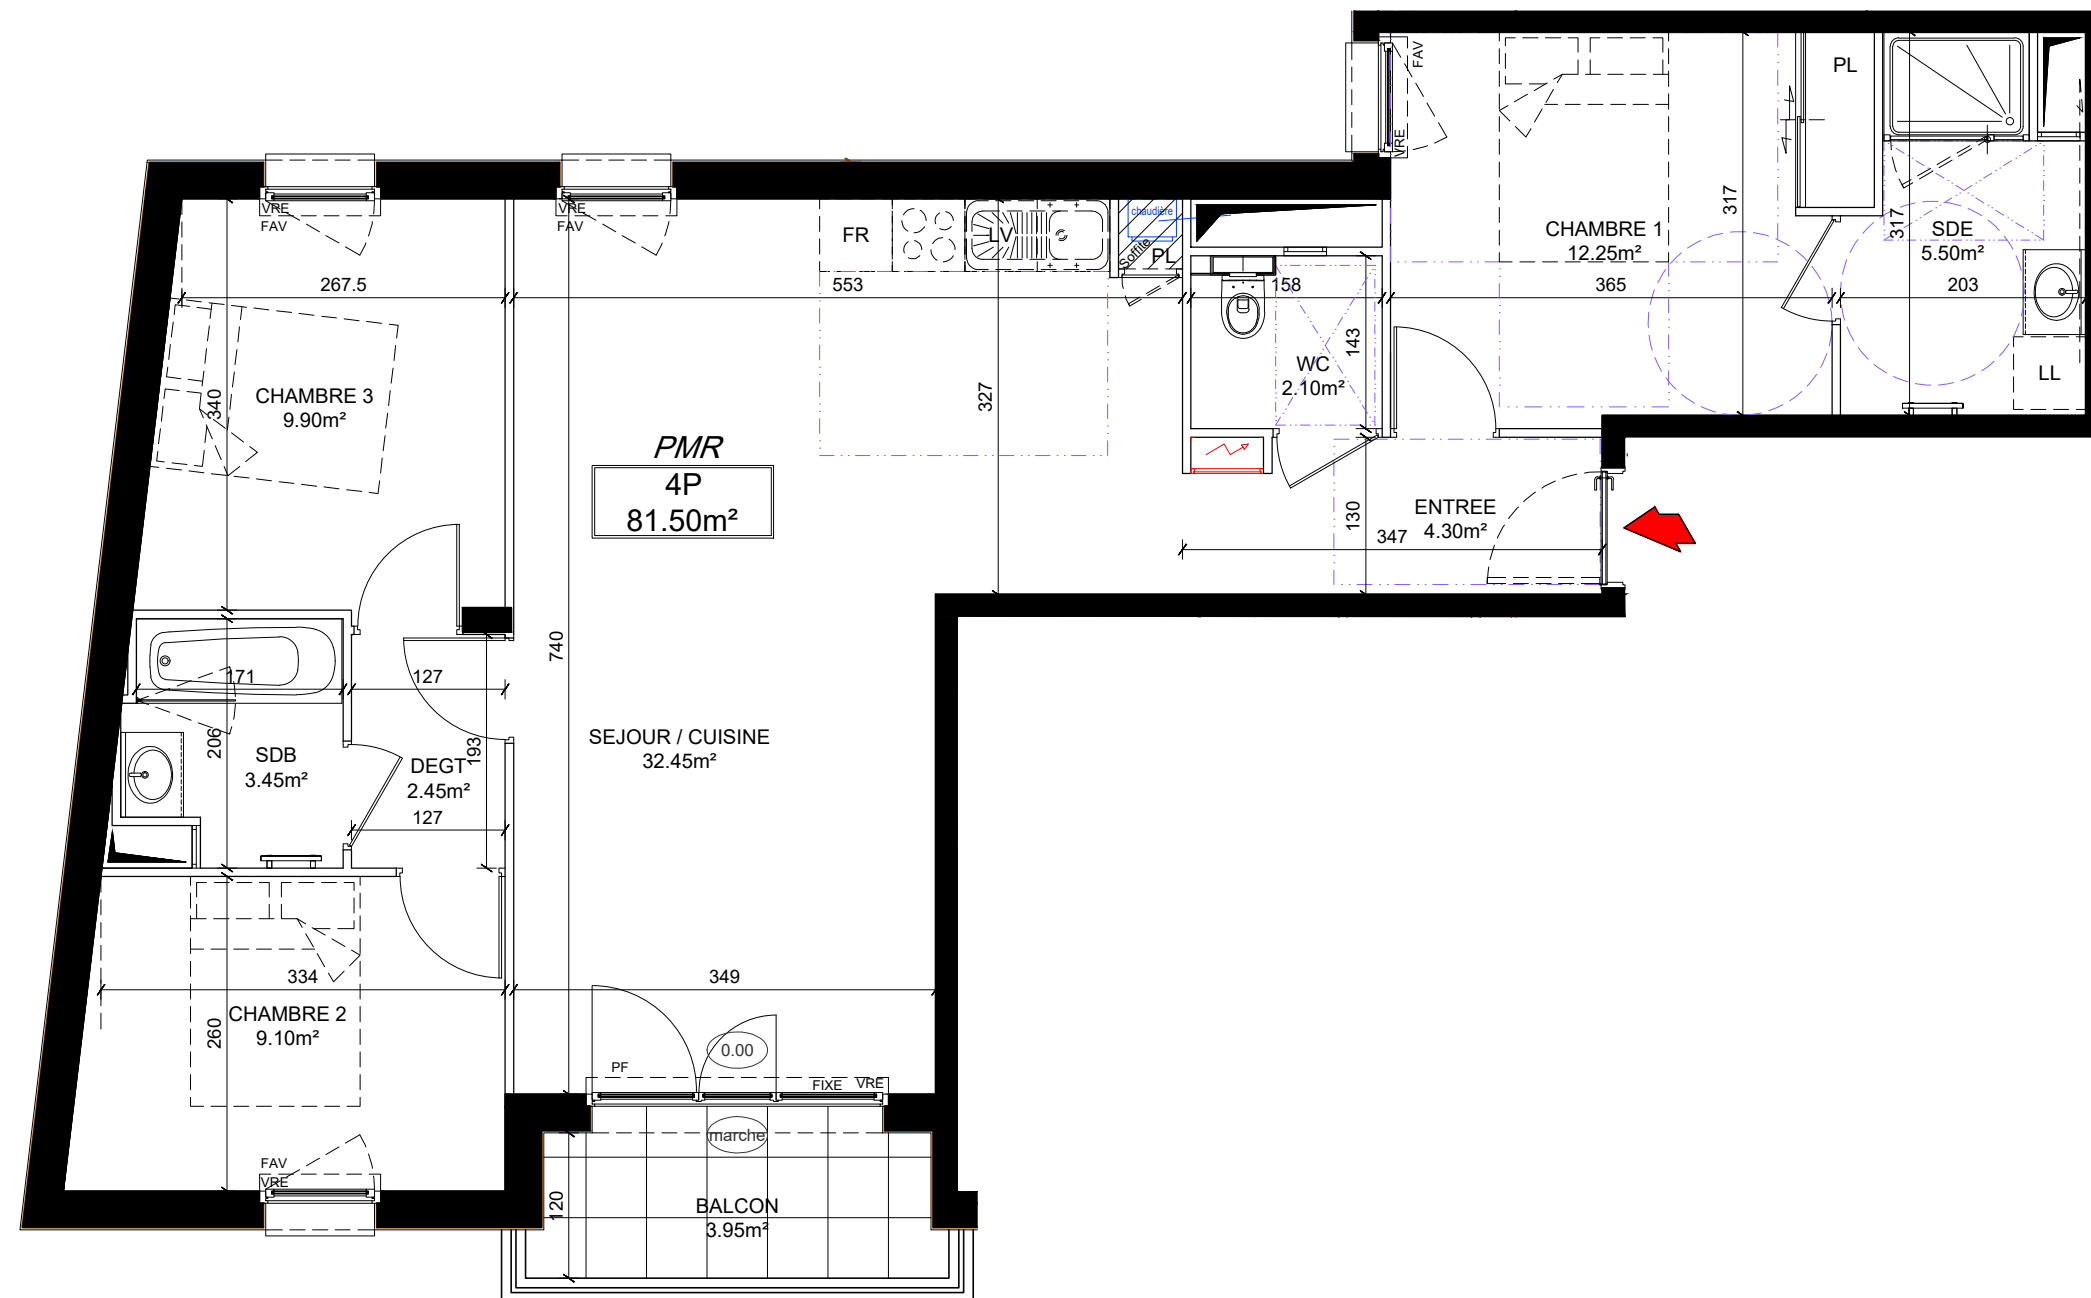

LEGENDE



Soffite ou faux-plafond
hauteur minimale 2.20m



Gaine
technique



Fenêtre



Porte fenêtre



Volet roulant



Placard



Lave linge



Lave vaisselle




Cuisson



Réfrigérateur

Nota: Des modifications sont susceptibles d'être apportées à ce plan en fonction des nécessités administratives et/ou technique de la réalisation en ce qui concerne notamment les dimensions libres. Les surfaces indiquées sont approximatives. Les pentes, dénivelés, talus, soutènement, enrochement, etc... ne sont pas figurés. Les retombées, soffites, faux-plafonds, ainsi que l'emplacement des équipements ou la végétation ne sont pas tous figurés ou le sont à titre indicatif. Les surfaces habitables sont conformes au décret du 23 mai 1997 (art. III-2).

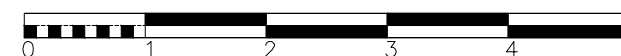

SIGNATURE RESERVATAIRE(S)

SIGNATURE VENDEUR