

PLAN DE RESERVATION



Résidence Ker Lohan
9, rue Poul Ar Palud - 29 730 GUILVINEC

maître d'oeuvre :

maître d'ouvrage :


COLLECTIF ARCHITECTES

GROUPE

D

Edouard Denis

Plan de repérage

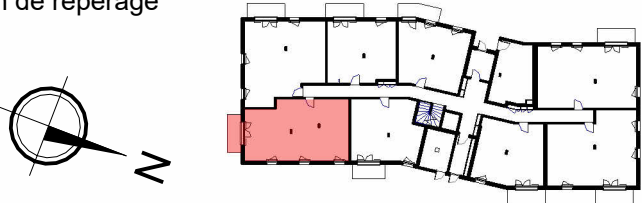



N° de logement	Typologie	Niveau
PV 1002	T3	RDC

Tableau des surfaces

Chambre 1	12.86 m²
Chambre 2 + placard	10.19 m²
Séjour	26.32 m²
Wc	1.88 m²
Entrée	5.59 m²
SdE	5.02 m²
Cellier	3.24 m²
65.11 m²	
Terrasse	6.00 m²

date :23/06/2022

signature réservataire(s) :signature vendeur :

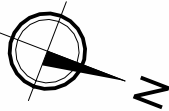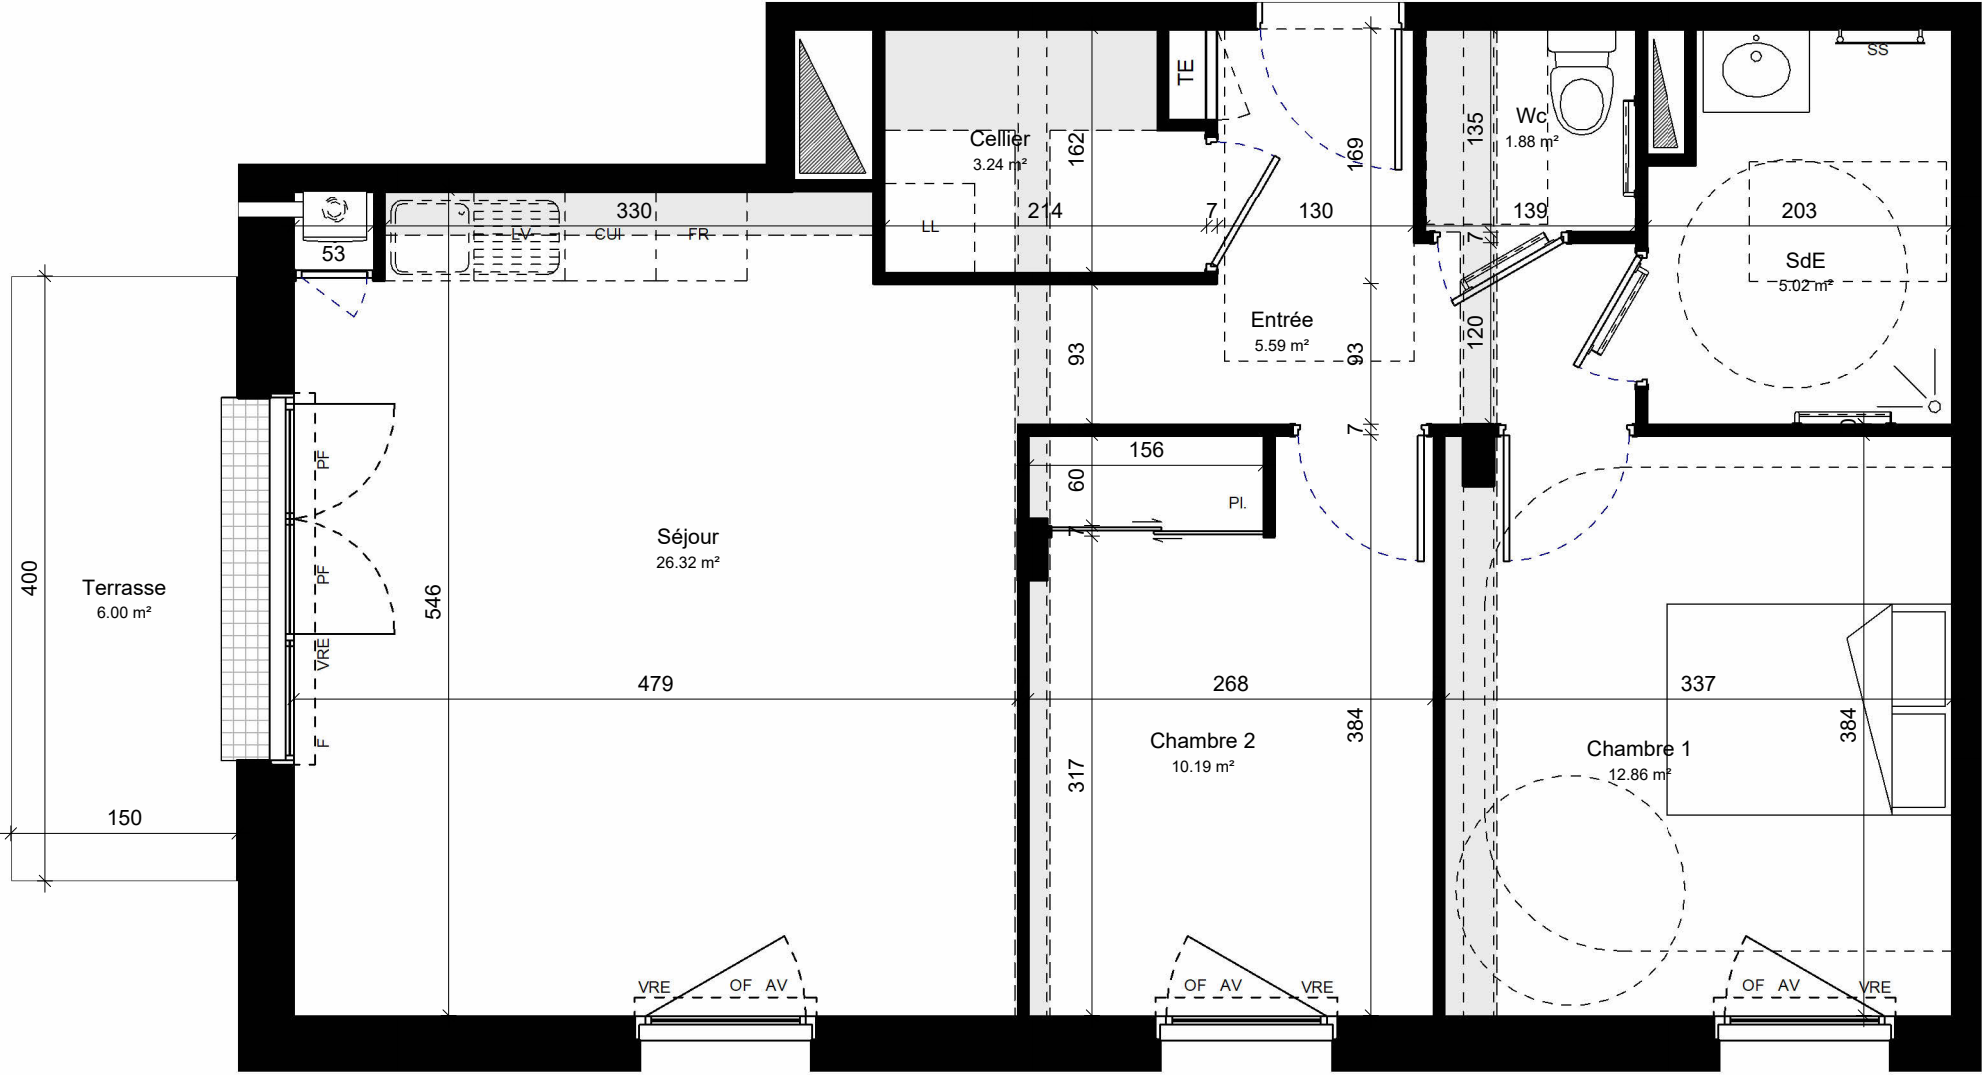

LEGENDE

Tableau électrique

Soffite/ faux-plafond

Gaine

Cloison démontable

Chaudière gaz

Ballon d'eau chaude

PF : Porte-fenêtre

F : Châssis fixe

LL: Lave linge

LV: Lave vaisselle

CUI: Cuisson

FR : Réfrigérateur

S : fenêtre à soufflet

AV : Allège vitrée

VR : Volet roulant


VRE : Volet roulant électrique

OF : Ouvrant à la française

PL : Placard

SS : Sèche serviette

GC : Garde-corps

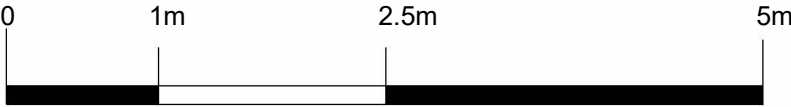

Seuls les plans déposés au rang des minutes du notaire font foi

Nota: En fonction des nécessités techniques de la réalisation, des modifications sont susceptibles d'être apportées à ce plan. Les surfaces indiquées sont approximatives, les soffites, faux-plafonds, rampants, gaines sont susceptibles d'évoluer en situation, en nombre et dimensions. Les canalisations, les retombées, les regards ne sont pas figurés. Les emplacements éventuels des équipements sont donnés à titre indicatif et sont susceptibles d'évoluer pour des raisons techniques. La végétation n'est pas contractuelle. Les éléments de mobilier (meubles et plan de travail) ne sont placés qu'à titre indicatif.