



PLAN DE RESERVATION

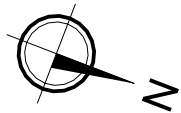

LEGENDE

	Tableau électrique	PF :	Porte-fenêtre	AV :	Allège vitrée
	Soffite/ faux-plafond	F :	Châssis fixe	VR :	Volet roulant
	Gaine	LL:	Lave linge	VRE :	Volet roulant électrique
	Cloison démontable	LV :	Lave vaisselle	OF :	Ouvrant à la française
	Chaudière gaz	CUI:	Cuisson	PL :	Placard
	Ballon d'eau chaude	FR :	Réfrigérateur	SS :	Sèche serviette
		S :	fenêtre à soufflet	GC :	Garde-corps

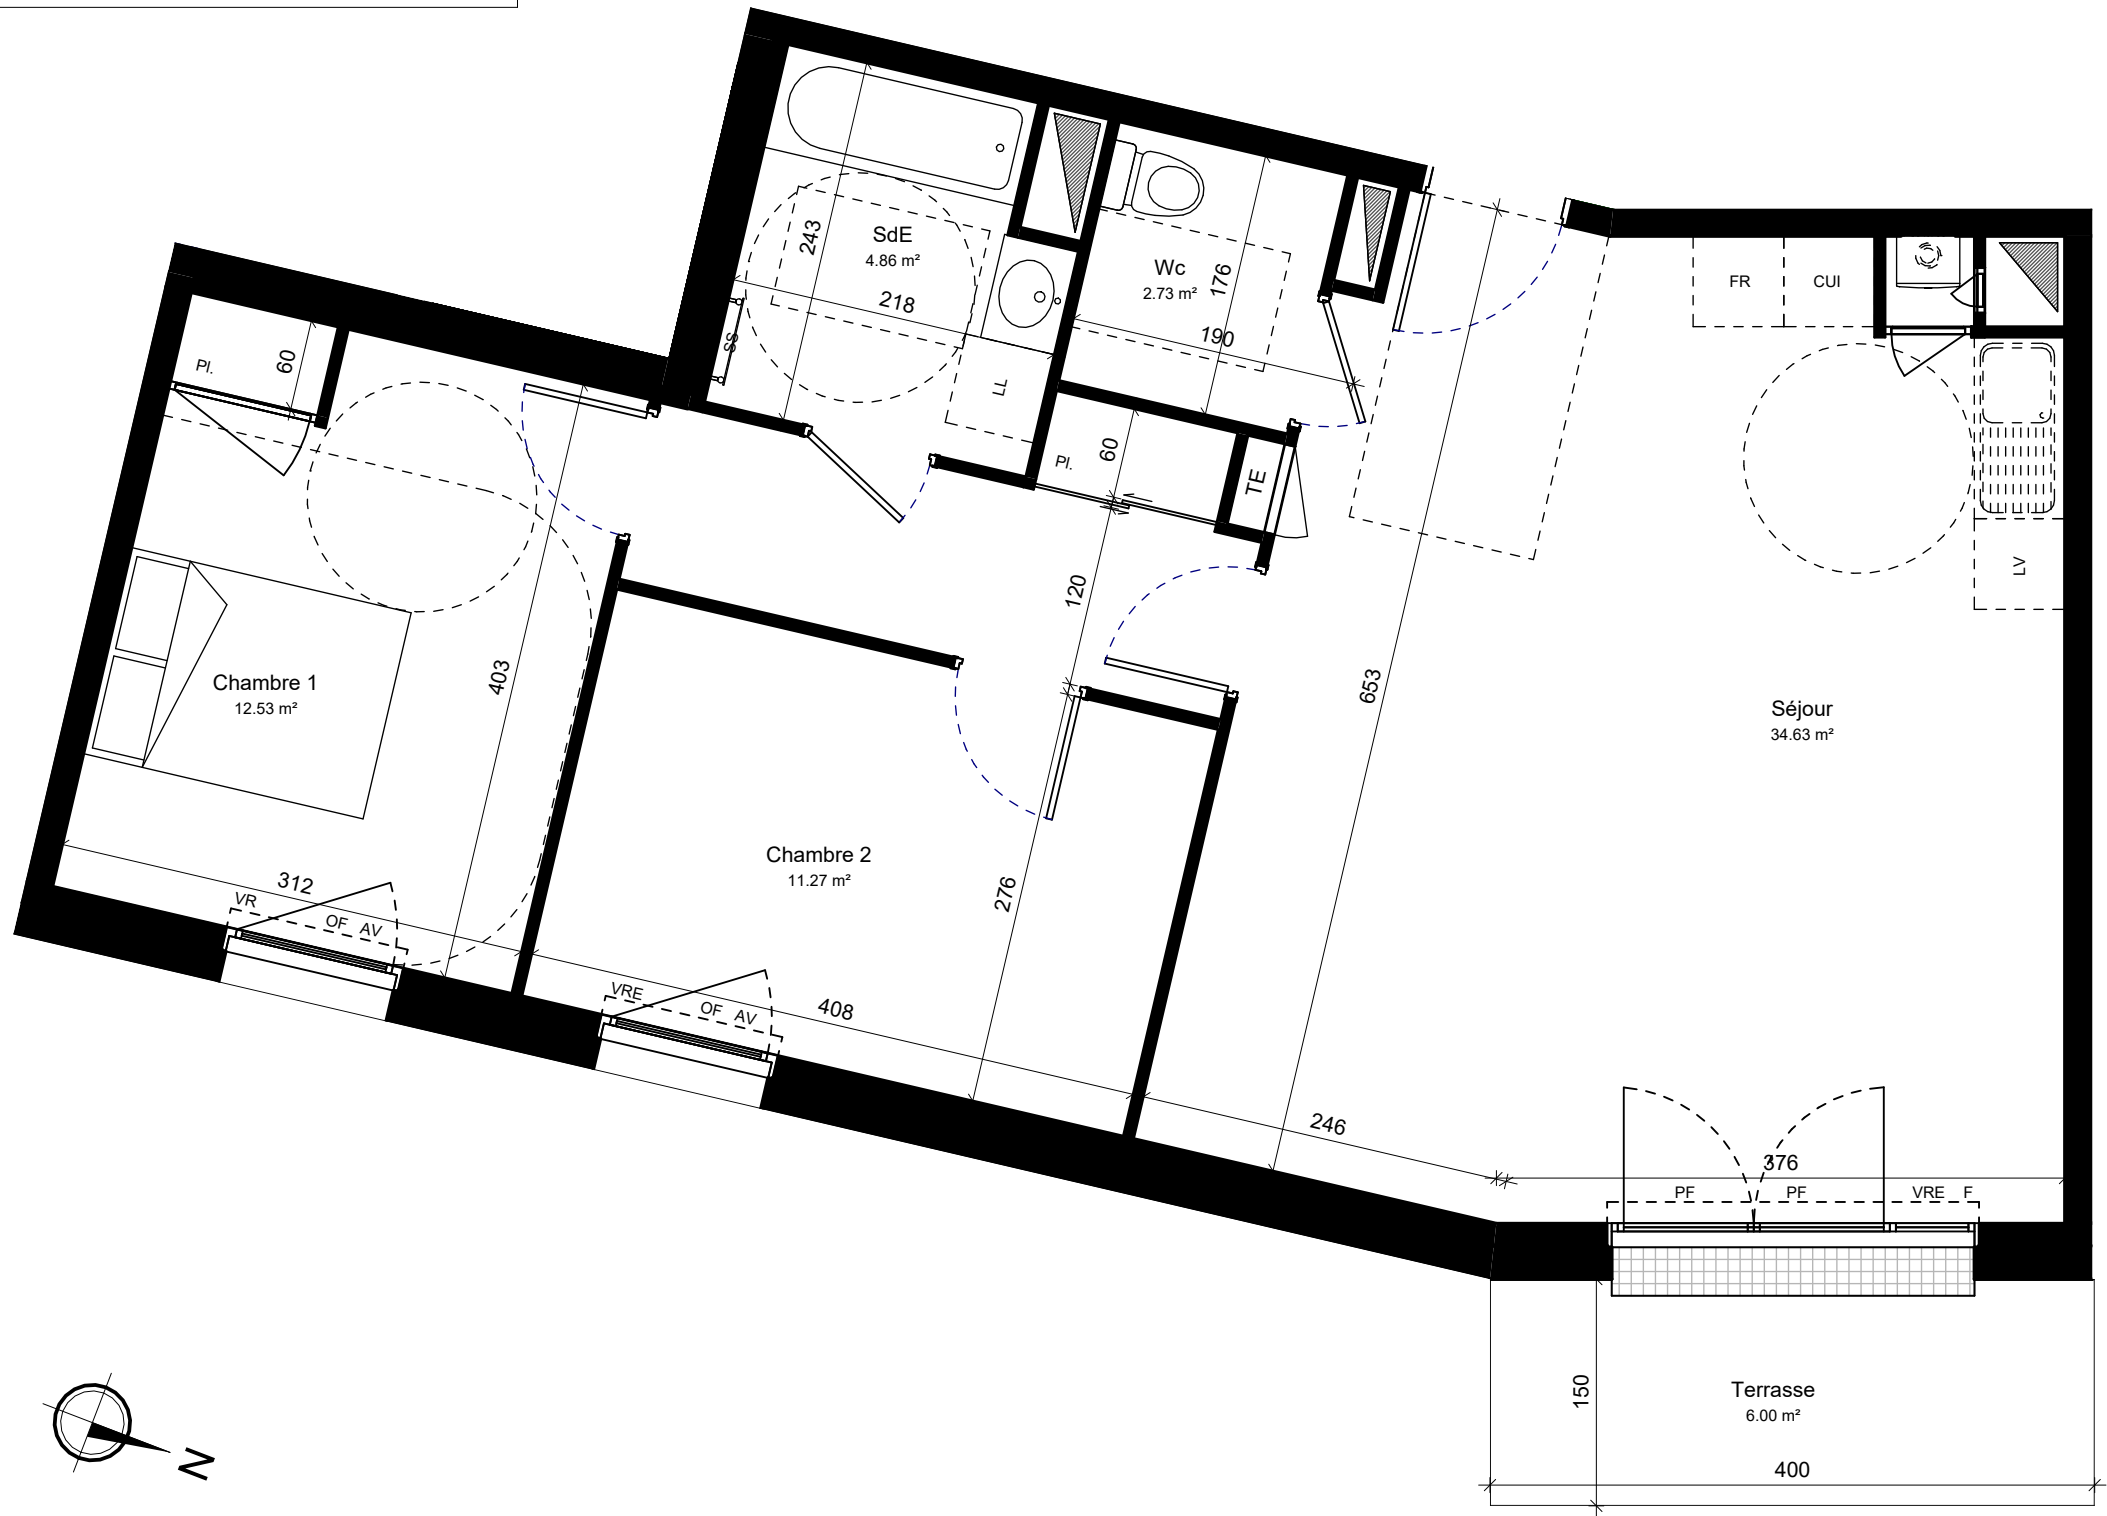



Résidence Ker Lohan
9, rue Poul Ar Palud - 29 730 GUILVINEC

maître d'oeuvre :

maître d'ouvrage :

COLLECTIF ARCHITECTES

Plan de repérage

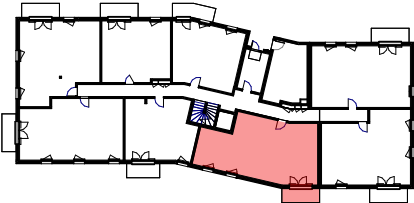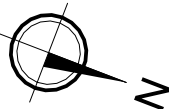

N° de logement	Typologie	Niveau
PV 1008	T3	RDC

Tableau des surfaces

Séjour	34.63 m²
Chambre 1	12.53 m²
SdE	4.86 m²
Chambre 2	11.27 m²
Wc	2.73 m²
Dgt	5.73 m²
	71.75 m²
Terrasse	6.00 m²

date : 14/05/2024

signature réservataire(s) : signature vendeur :

Seuls les plans déposés au rang des minutes du notaire font foi

Nota: En fonction des nécessités techniques de la réalisation, des modifications sont susceptibles d'être apportées à ce plan. Les surfaces indiquées sont approximatives, les soffites, faux-plafonds, rampants, gaines sont susceptibles d'évoluer en situation, en nombre et dimensions. Les canalisations, les retombées, les regards ne sont pas figurés. Les emplacements éventuels des équipements sont donnés à titre indicatif et sont susceptibles d'évoluer pour des raisons techniques. La végétation n'est pas contractuelle. Les éléments de mobilier (meubles et plan de travail) ne sont placés qu'à titre indicatif.