



KALEA

18, Rue de l'Herseau - 85300 CHALLANS

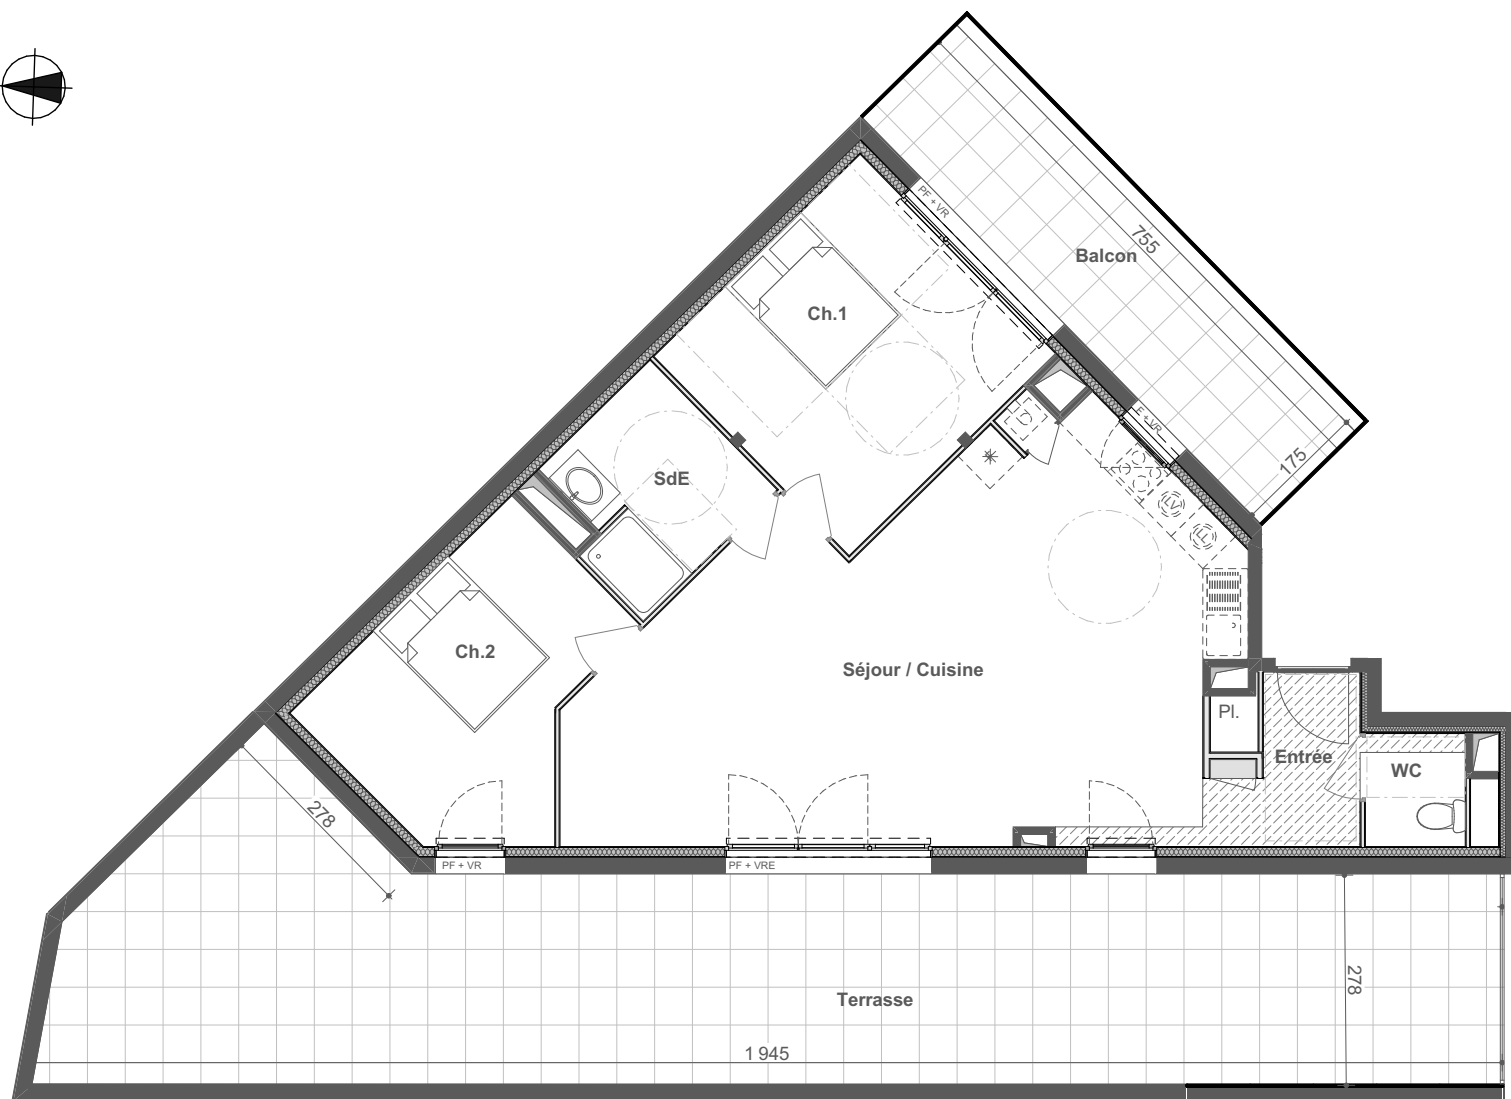

PLAN DE VENTE

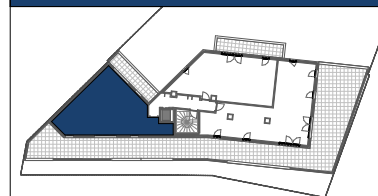

Rue de l'Herseau

2401 - T3

ATTIQUE

TABLEAU DES SURFACES

Ch.1	14,07
Ch.2	11,56
SdE	5,41
WC	2,40
Entrée	3,51
Séjour / Cuisi...	39,26
76,21 m²	
Balcon	13,21
Terrasse	57,02
70,23 m²	

0 0,5 1 2 3

Indice : A

Date : 18/07/24

2B
ARCHITECTURE

20, bis Rue des Sables
85100 Saint-Jean-de-Monts
contact@2b-architecture.fr
Tél 02 51 99 14 92

NOTA : Des modifications sont susceptibles d'être apportées à ce plan en fonction des nécessités administratives et/ou techniques de la réalisation en ce qui concerne notamment les dimensions libres. Les surfaces indiquées sont approximatives. Les pentes, dénivelés, talus soutènement, enrochements, etc... ne sont pas figurés. Les retombés, soffites, faux-plafond, ainsi que l'emplacement des équipements ou la végétation ne sont pas tous figurés ou le sont à titre indicatif. Les surfaces habitables sont conformes au Décret du 23 mai 1997 (art. 111-2)

Légende

	Tableau électrique		Cuisson		Chaudière	F al.v	Fenêtre allège vitrée
	Faux-plafond / Soffite		Lave-vaisselle	Pl.	Placard	PF	Porte fenêtre
	Réfrigérateur		Lave-linge	VR	Volet roulant	VRE	Volet roulant électrique

ka'lea

EDOUARD
GROUPE Denis