


PLAN DE VENTE

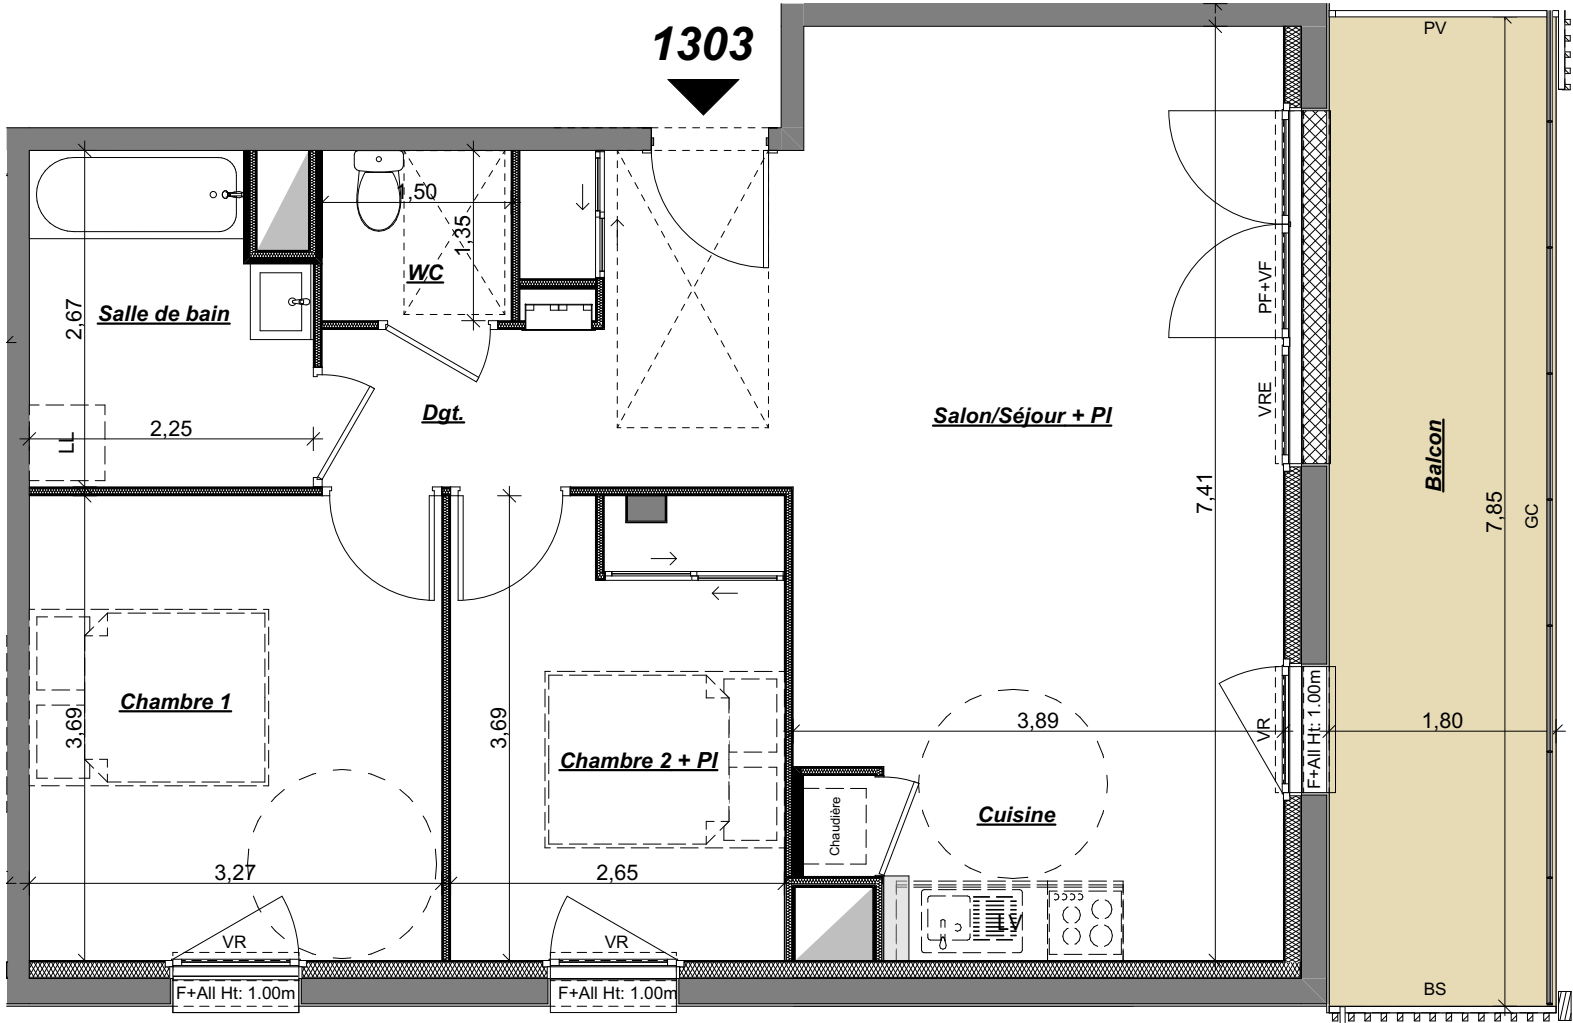

LEGENDE

PF+VF	Porte fenêtre + vitrage fixe	GC	Garde-corps	LV	Lave vaisselle		Gaine technique logement
F+All	Fenêtre avec allège vitrée fixe	BS	Brise-soleil		Four Cuisson		Gaine technique
VR	Volet roulant	Hts	Hauteur à franchir ≈ cm		Réfrigérateur		Faux-plafond/soffite
VRE	Volet roulant électrique		Seuil métallique		Ballon eau chaude sanitaire		Cloison démontable
PV	Pare-vue avec vitrage opalescent	LL	Lave linge		Chaudière gaz individuelle murale		Poutre


Nota : Des modifications sont susceptibles d'être apportées à ce plan en fonction des nécessités administratives et/ou techniques de la réalisation en ce qui concerne notamment les dimensions libres. Les surfaces indiquées sont approximatives. Les pentes, dénivélés, talus, soutènement, enrochements, etc... ne sont pas figurés. Les retombés, soffites, faux plafond, ainsi que l'emplacement des équipements ou la végétation ne sont pas tous figurés ou le sont à titre indicatif. Les surfaces habitables sont conformes au Décret du 23 mai 1997 (art. 111-2)



MERIDIENNE

50 Avenue de l'Atlantique
LAVAL

N° Appartement	Type	Niveau
N°1303	T3	R+3

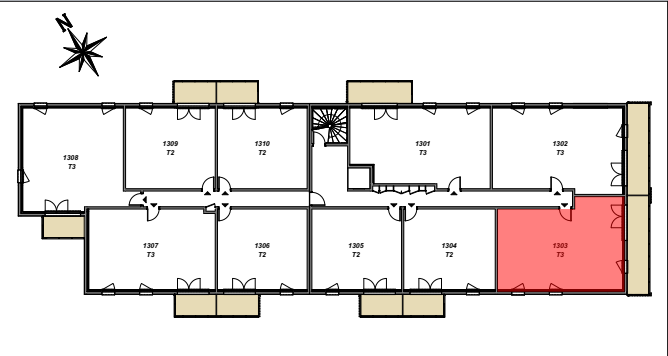

SURFACE HABITABLE


N°Lgt 1303		
	Salon/Séjour + PI	25,13
	Cuisine	7,73
	Dgt	2,80
	Chambre 1	12,07
	Chambre 2 + PI	9,65
	SDB	5,52
	WC	2,02
		64,92 m²

SURFACE EXTERIEURE

N°Lgt 1303		
	Balcon	14,13
		14,13 m²

SURFACE PONDEREE :

N°Lgt 1303		
		71.99 m²

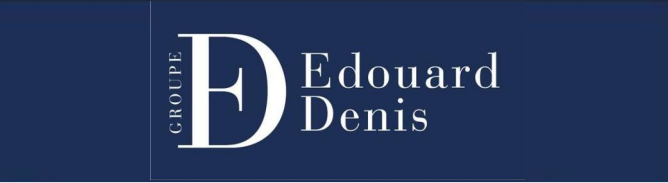

Date	Indice
26/06/2024	2