


logement PMR

L'ÉVEIL
Vivre dans un parc, habiter la ville


OSTARA

PLAN DE
VENTE

RUE DES CARILLONS
74940 ANNECY

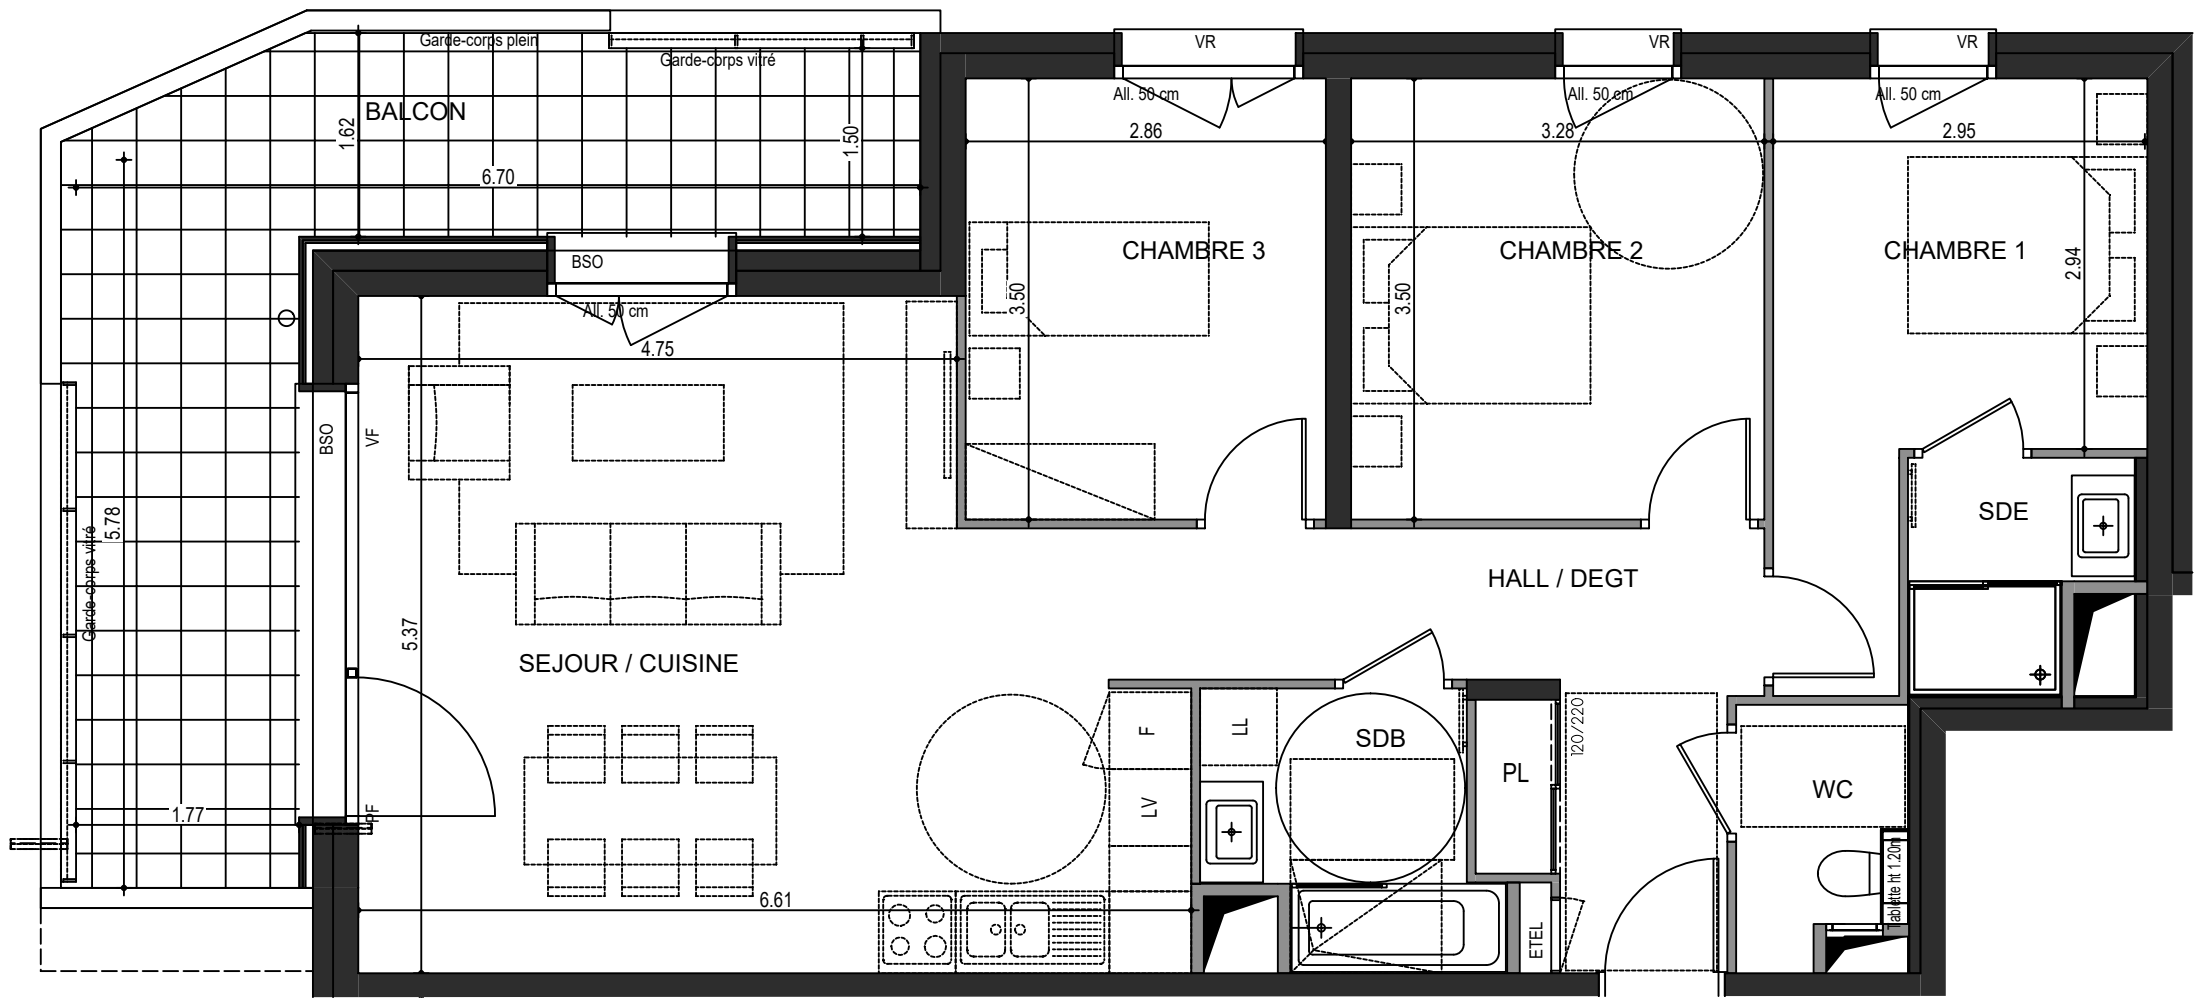


A34

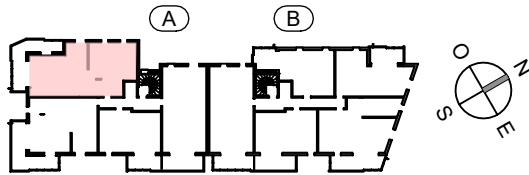

4 PIECES
HALL A - A34 - R+3

HALL / DEGT.	9.42 m ²
SEJOUR / CUISINE	32.05 m ²
CHAMBRE 1	10.69 m ²
CHAMBRE 2	11.48 m ²
CHAMBRE 3	10.01 m ²
SDB	4.51 m ²
SDE	2.87 m ²
WC	2.45 m ²
SURFACE TOTALE HABITABLE	83.48 m²
BALCON	19.91 m ²
SURFACE TOTALE PRIVATIVE	103.39 m²

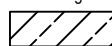LEGENDE	LL: Position éventuelle Lave Linge
VR : Volets roulant électrique	PF : Porte fenêtre
BSO : Brises soleil orientables	VF : Vitrage fixe
All : Allège	 Soffite et faux plafond
GC : Garde-Corps Vitré ou plein	 EP
ETEL: Tableau électrique	- - - - - limite de pli de dalle
LV : Position éventuelle Lave vaisselle	
Hauteur sous dalle des pièces principales sauf mention particulière: 2,50m	