


logement PMR

L'ÉVEIL
Vivre dans un parc, habiter la ville

OSTARA

PLAN DE
VENTE


RUE DES CARILLONS
74940 ANNECY

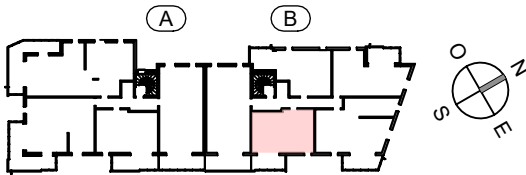


2 PIECES
HALL B - **B44** - R+4

HALL / DEGT.	5.40 m ²
SEJOUR / CUISINE	20.89 m ²
CHAMBRE	11.63 m ²
SDE / WC	5.12 m ²

SURFACE TOTALE HABITABLE	43.04 m ²
BALCON	9.21 m ²
SURFACE TOTALE PRIVATIVE	52.25 m ²

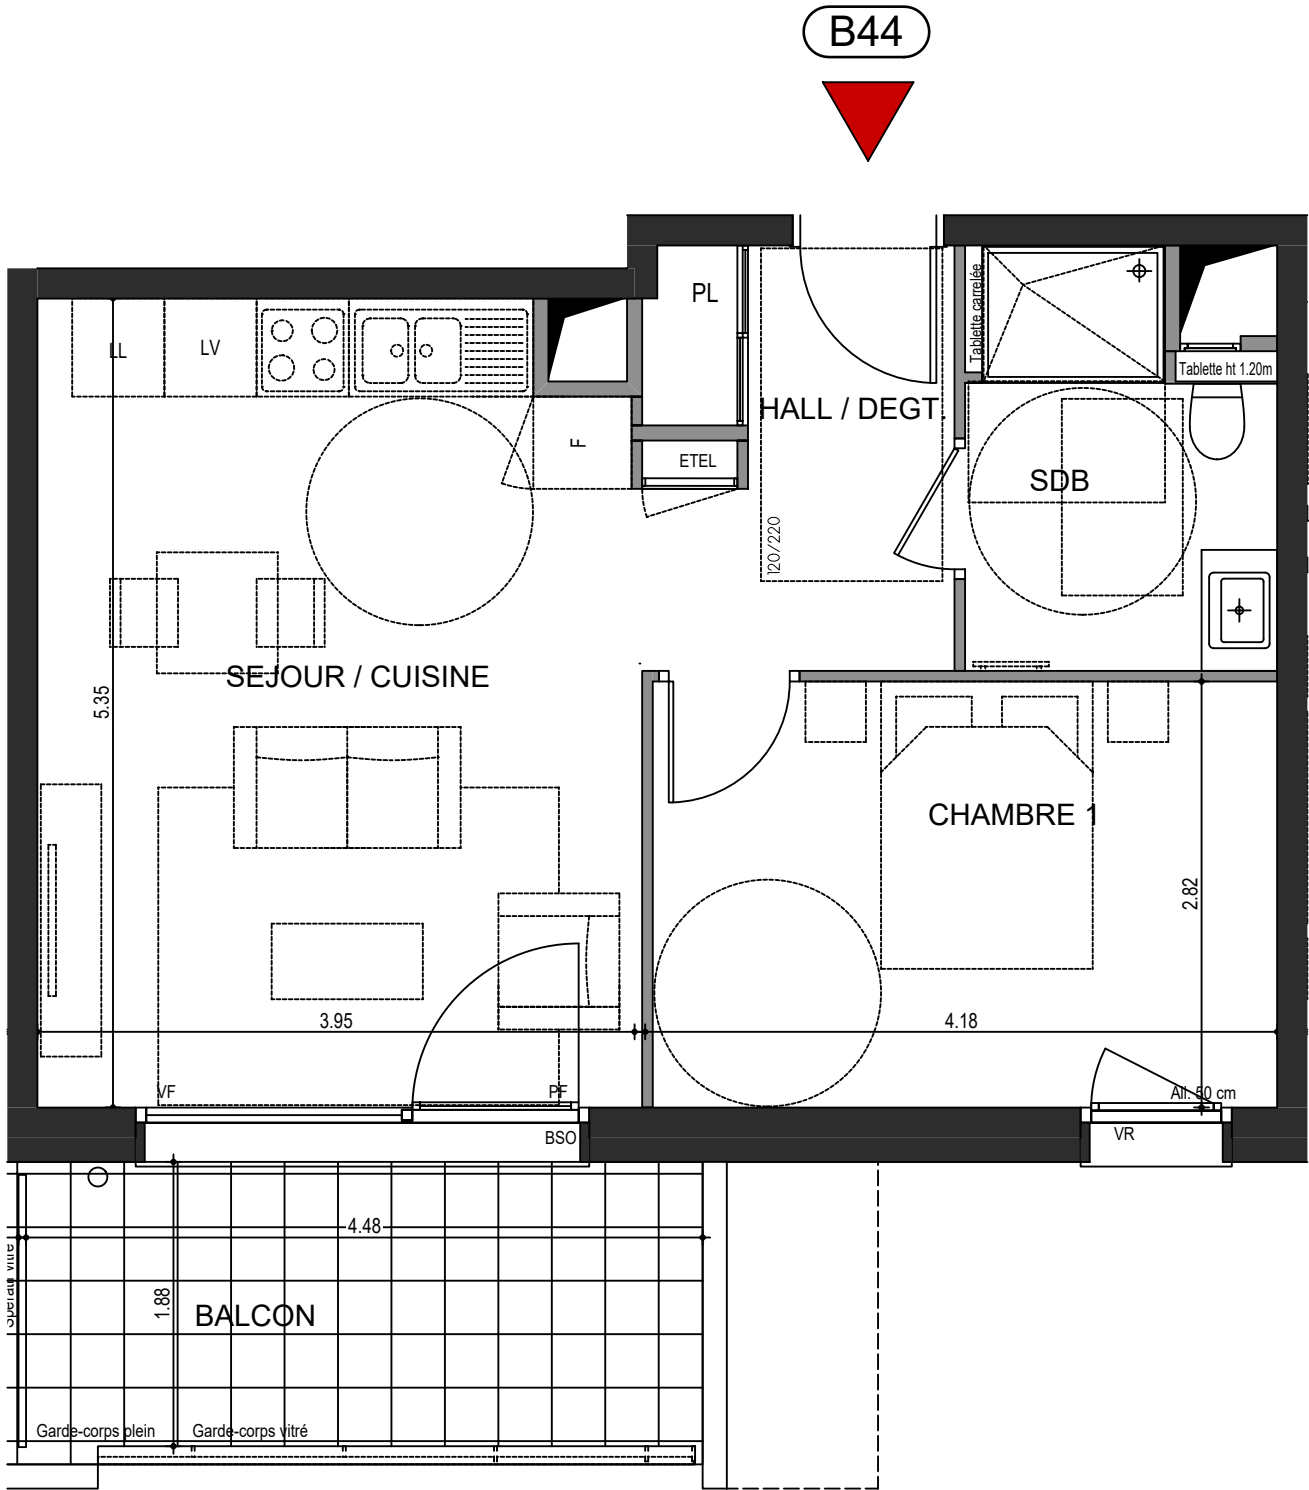

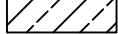LEGENDE	LL: Position éventuelle Lave Linge
VR : Volets roulant électrique	PF : Porte fenêtre
BSO : Brises soleil orientables	VF : Vitrage fixe
All : Allège	 Soffite et faux plafond
GC : Garde-Corps Vitré ou plein	 EP
ETEL: Tableau électrique	- - - - - limite de pli de dalle
LV : Position éventuelle Lave vaisselle	
Hauteur sous dalle des pièces principales sauf mention particulière: 2,50m	