

logement PMR


L'ÉVEIL

Vivre dans un parc, habiter la ville

OSTARA

PLAN DE
VENTE



RUE DES CARILLONS
74940 ANNECY

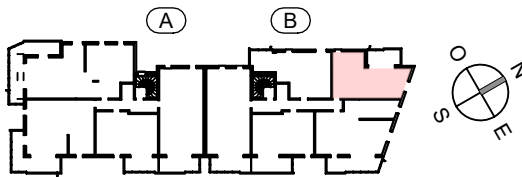

2 PIECES
HALL B - **B52** - R+5

HALL / DEGT.	8.20 m ²
SEJOUR / CUISINE	21.05 m ²
CHAMBRE	11.67 m ²
SDE / WC	4.58 m ²

SURFACE TOTALE HABITABLE	45.50 m ²
BALCON	9.89 m ²
SURFACE TOTALE PRIVATIVE	55.39 m ²

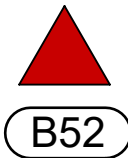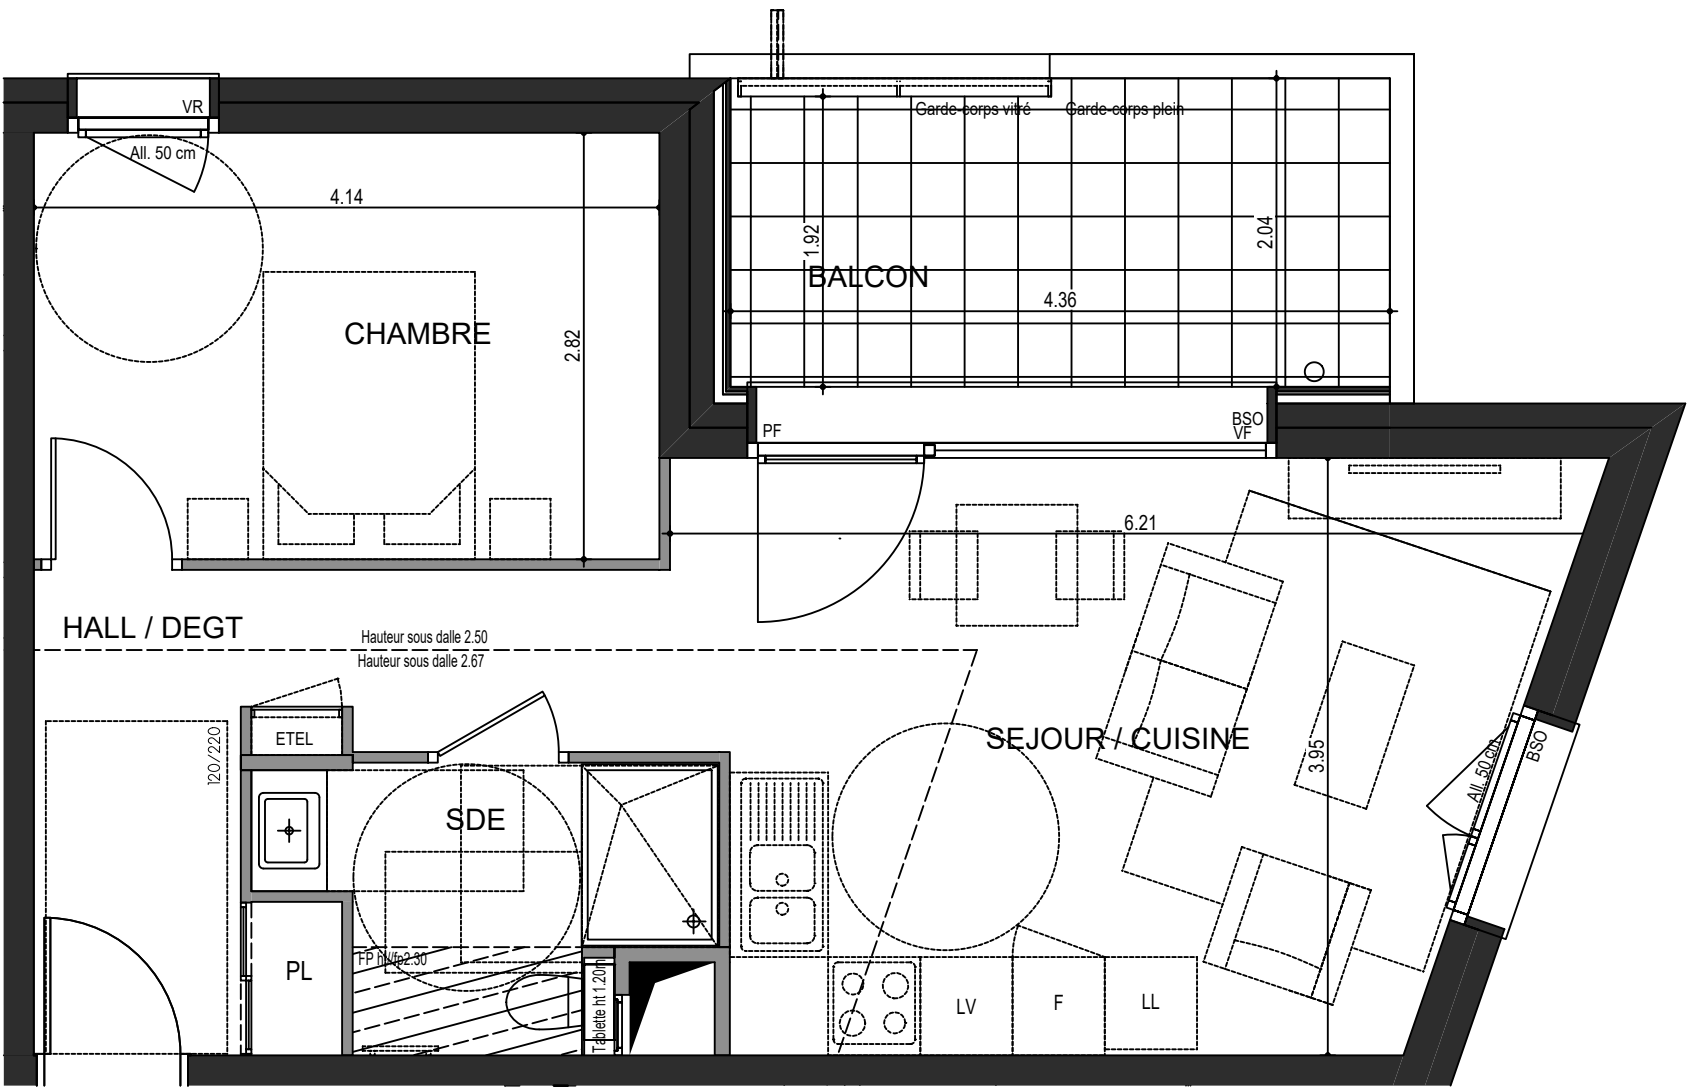

LEGENDE	LL: Position éventuelle Lave Linge
VR : Volets roulant électrique	PF : Porte fenêtre
BSO : Brises soleil orientables	VF : Vitrage fixe
All : Allège	Soffite et faux plafond
GC : Garde-Corps Vitré ou plein	EP
ETEL: Tableau électrique	----- limite de pli de dalle
LV : Position éventuelle Lave vaisselle	hauteur sous dalle des pièces principales sauf mention particulière : 2.50 ou 2.67