


A03

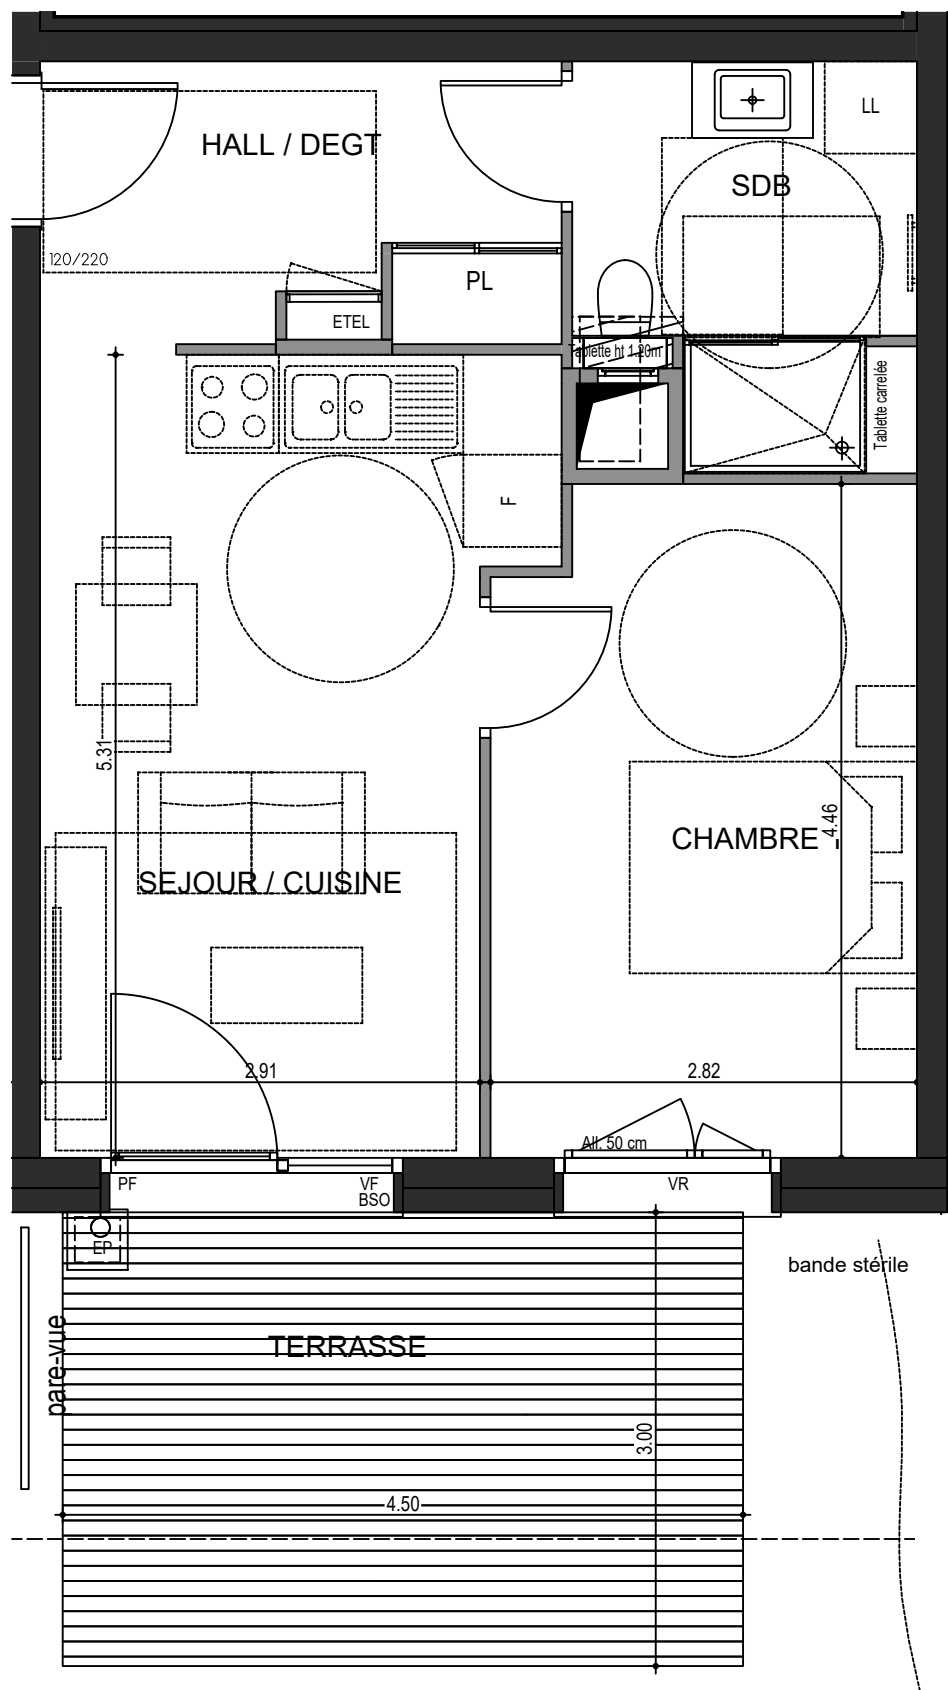


Logement PMR

L'ÉVEIL
Vivre dans un parc, habiter la ville

OSTARA

PLAN DE
VENTE


RUE DES CARILLONS
74940 ANNECY

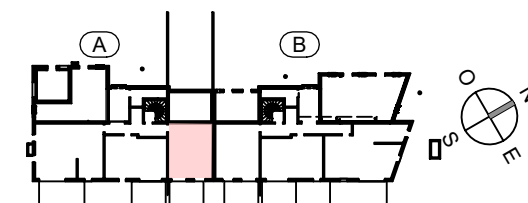

2 PIECES
HALL A - A03 - RDC

HALL / DEGT.	6.14 m ²
SEJOUR / CUISINE	16.21 m ²
CHAMBRE	12.23 m ²
SDE / WC	5.52 m ²

SURFACE TOTALE HABITABLE	40.10 m ²
TERRASSE	13.50 m ²
JARDIN PRIVATIF	36.75 m ²
SURFACE TOTALE PRIVATIVE	90.35 m ²

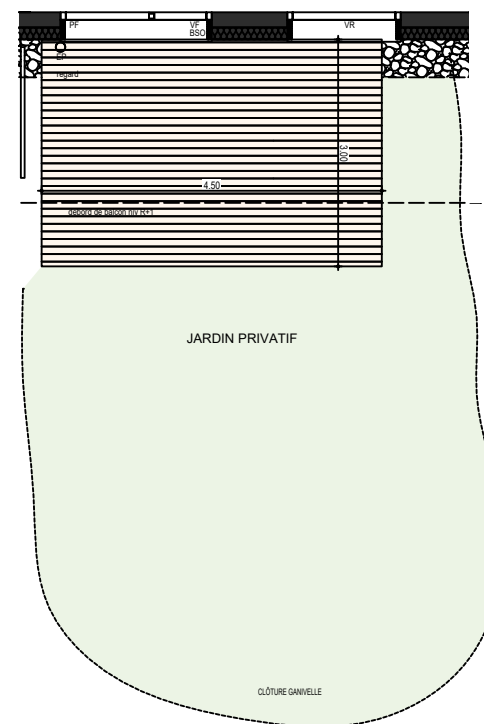

LEGENDE	LL: Position éventuelle Lave Linge
VR : Volets roulant électrique	PF : Porte fenêtre
BSO : Brises soleil orientables	VF : Vitrage fixe
All : Allège	Soffite et faux plafond
GC : Garde-Corps Vitré ou plein	EP
ETEL: Tableau électrique	--- limite de pli de dalle
LV : Position éventuelle Lave vaisselle	

hauteur sous dalle des pièces principales sauf mention particulière : 2.69