

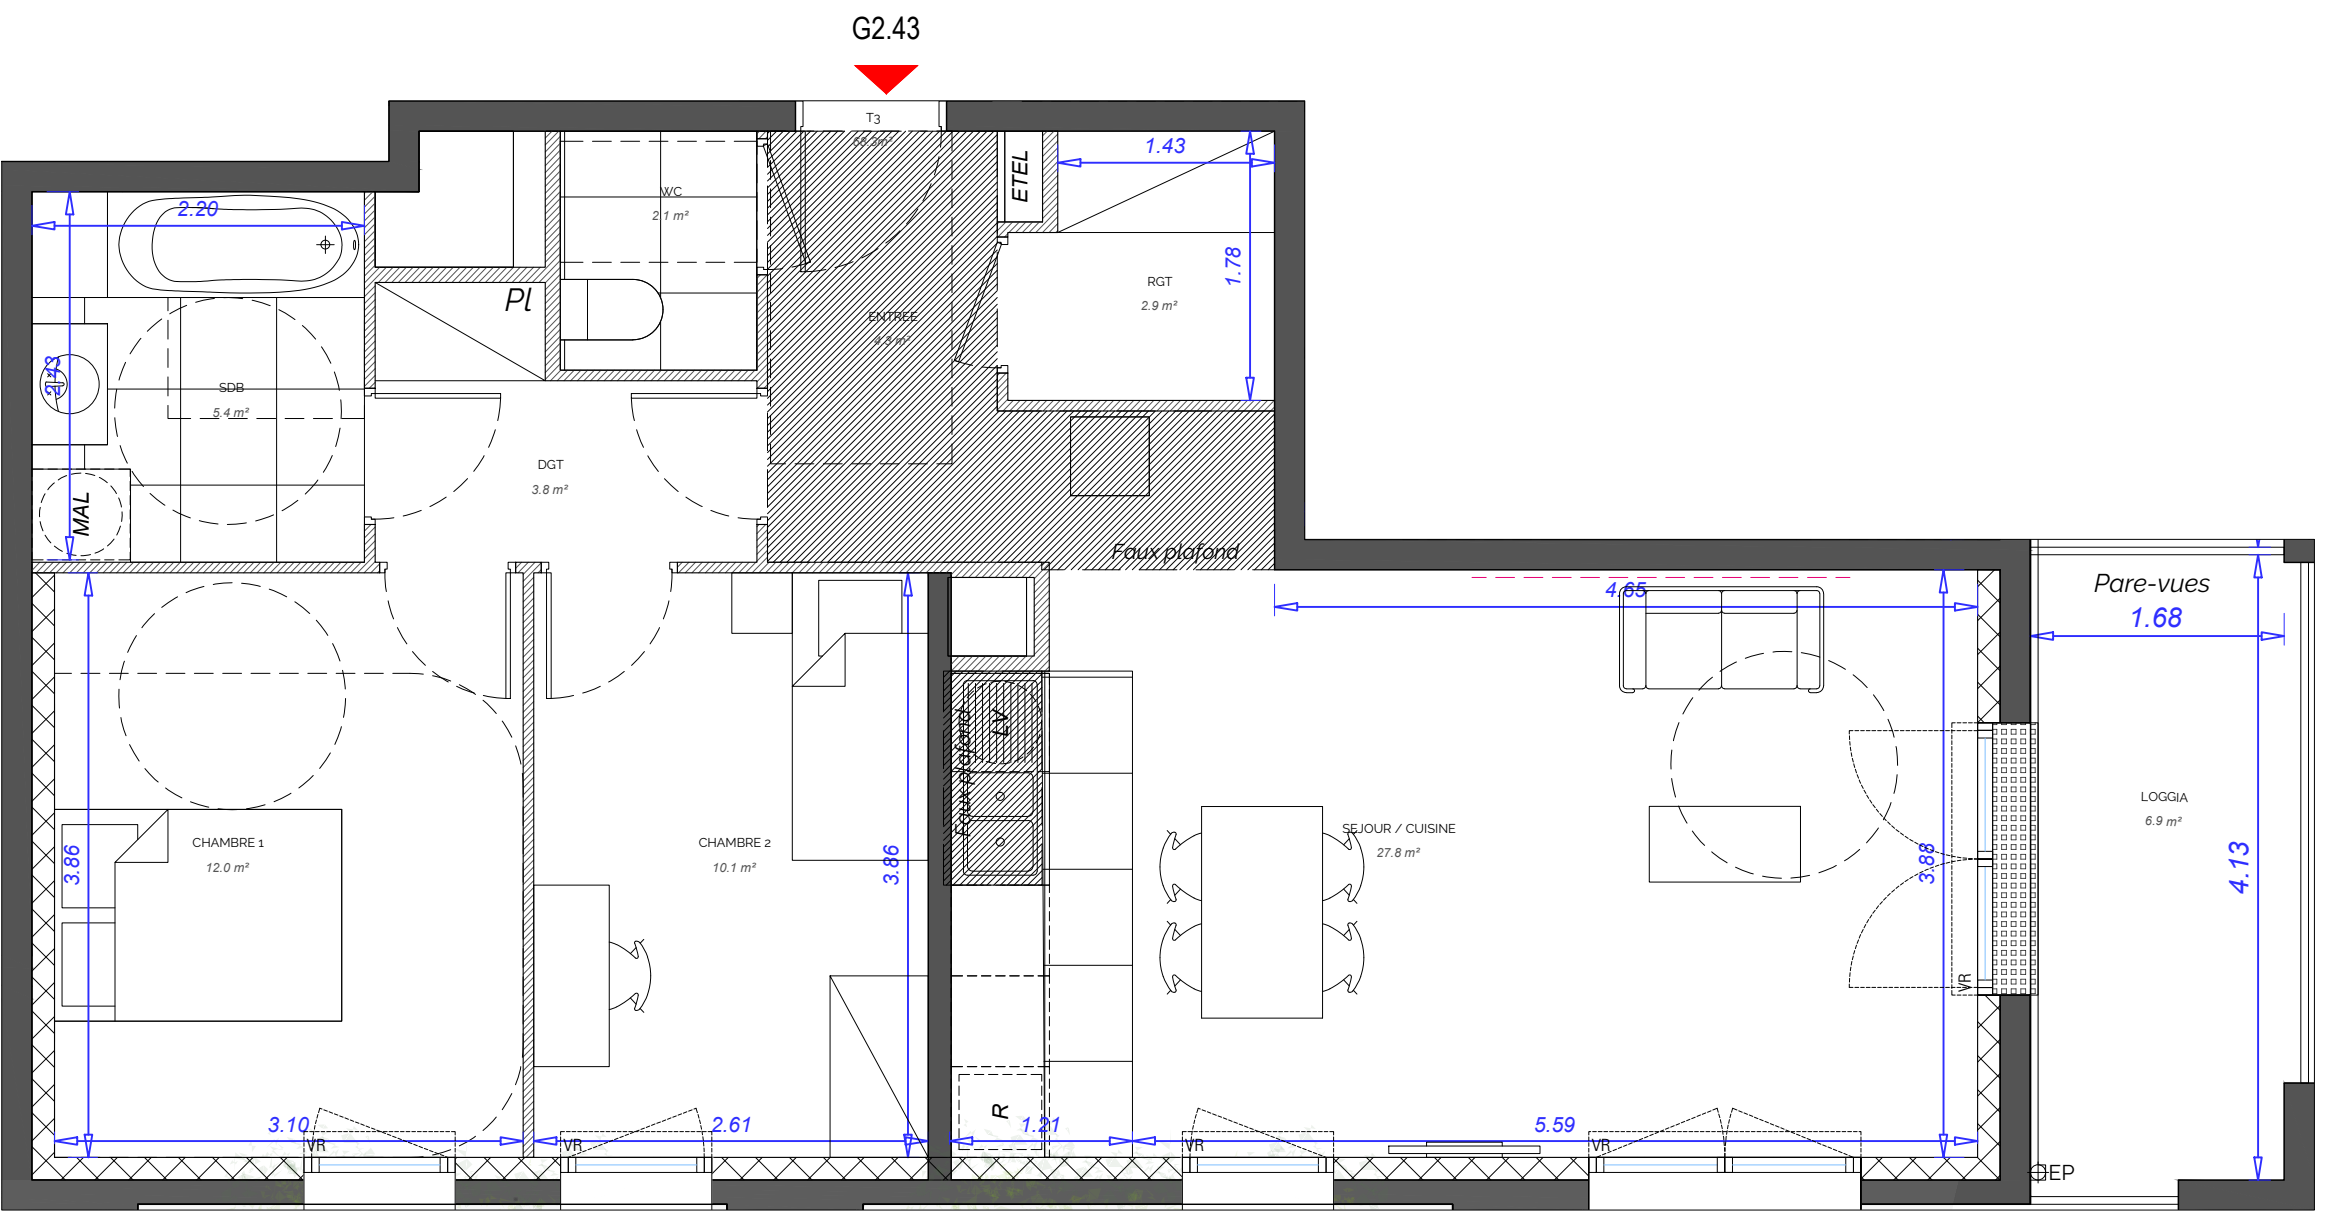


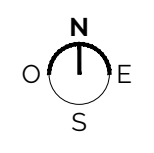

G2.43	
3 PIECES	
4 ^{ème} Etage	
ENTREE	4.3 m²
SEJOUR / CUISINE	27.8 m²
CHAMBRE 1	12.0 m²
CHAMBRE 2	10.1 m²
SALLE DE BAIN	5.4 m²
RANGEMENT	2.9 m²
DEGAGEMENT	3.8 m²
WC	2.1 m²
SURFACE HABITABLE TOTALE	68.4 m²
LOGGIA	6.9 m²

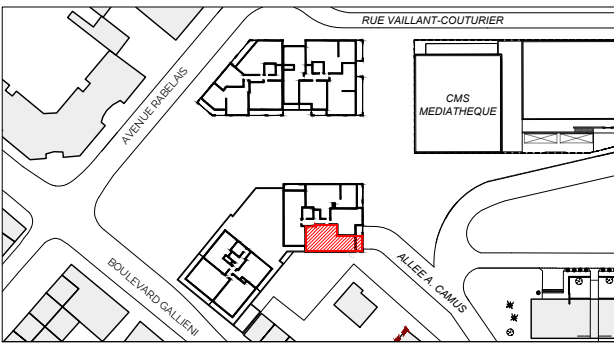

LEGENDE :			
	Gaine Technique	CUI	Cuisson
	Faux Plafond : HSP 2.20 env.	MAL	Machine à laver
	Porte Fenêtre	R	Réfrigérateur
	Fenêtre	PI	Placard
	Gaine Technique Logement	LV	Lave vaisselle

Les surfaces, côtes, gaines, retombées, soffites et faux plafonds ainsi que l'emplacement des sanitaires ne sont pas tous figurés ou le sont à titre indicatif. Des modifications sont susceptibles d'être apportées à ce plan en fonction des impératifs administratifs, des contraintes techniques et des tolérances d'exécution, tant en ce qui concerne les dimensions libres que les équipements et les réseaux divers, les appareillages sanitaires et électriques. Seuls seront fournis les équipements figurant sur le descriptif en annexe de l'acte de vente.