


- CAGNES SUR MER -

Rue Louis Négro
06800 Cagnes-sur-mer



 LOGEMENTS ADAPTÉS PMR :
SDB équipées de baignoire

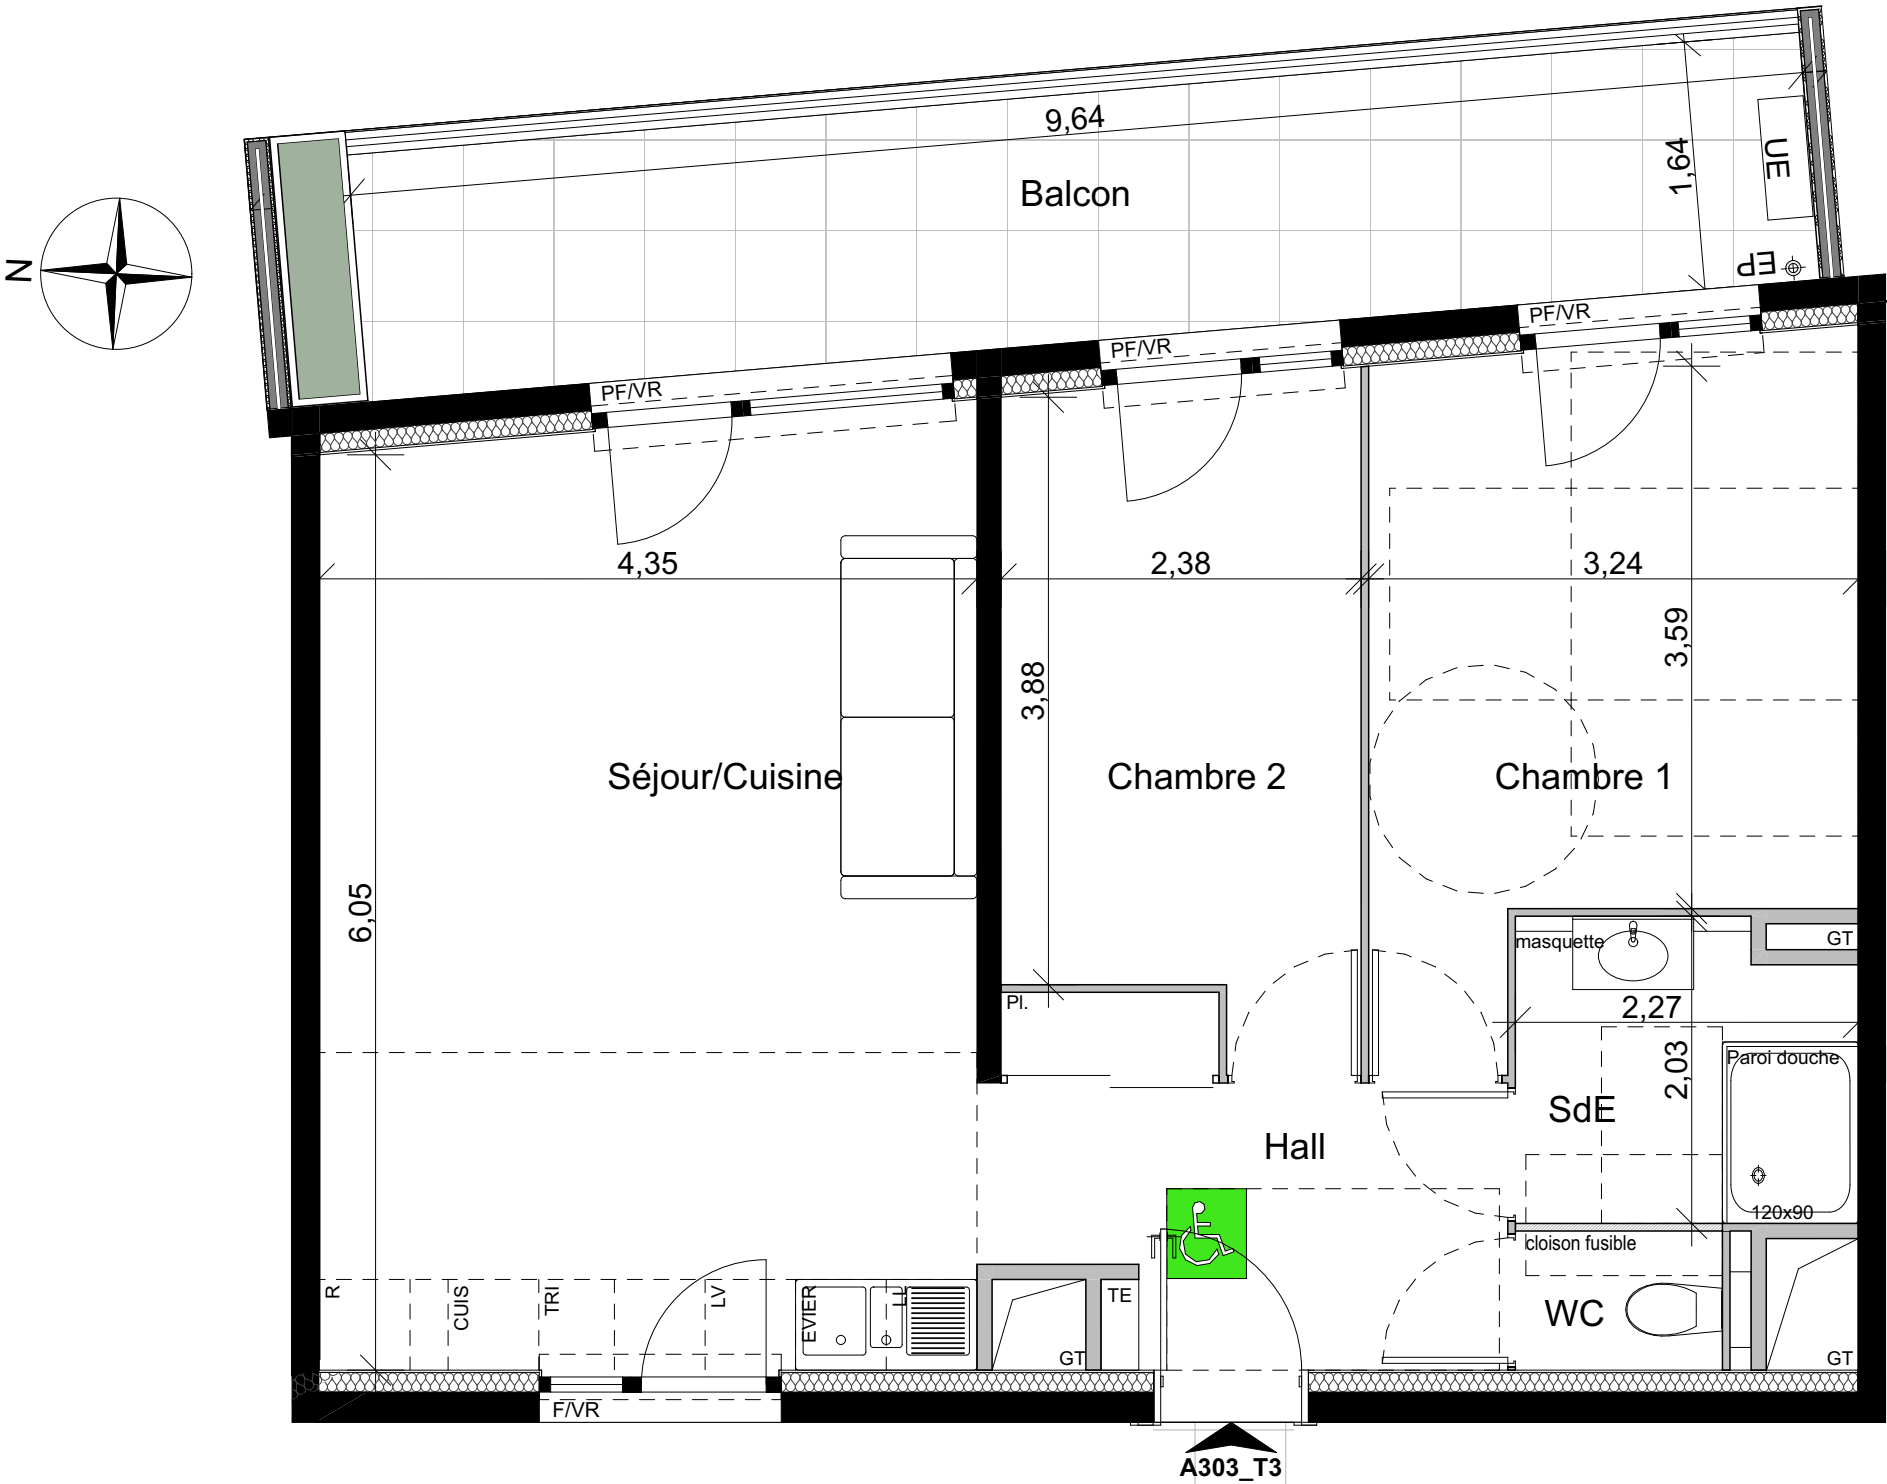


Les surfaces, cotes, gaines, retombées, soffites et faux plafonds ainsi que l'emplacement des sanitaires ne sont pas tous figurés ou le sont à titre indicatif. Des modifications sont susceptibles d'être apportées à ce plan en fonction des impératifs administratifs, des contraintes techniques de conception et des tolérances d'exécution, tant en ce qui concerne les dimensions libres que les équipements et les réseaux divers, les appareillages sanitaires et électriques. Seuls seront fournis les équipements figurant sur le descriptif en annexe de l'acte de vente.

PDV R+3
3 PIECES_A303

Hall + placard	6,78
Séjour/Cuisine	27,12
Chambre 1	13,08
Chambre 2	10,02
SDE	4,38
WC	1,26

Surface habitable totale62,64 m²

Balcon15,81 m²

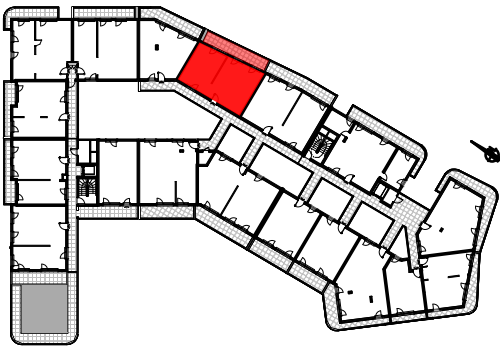

-  GT

Gaine Technique

 Faux-plafonds - Soffites

F Fenêtre

 PF

Porte fenêtre

 Tableau électrique

 PL

Placard

 VR

Volets roulants

 VB

Volets battants

 BEC

Ballon d'eau chaude

18/09/2025

Indice : A