





Rue Louis Négro
06800 Cagnes-sur-mer

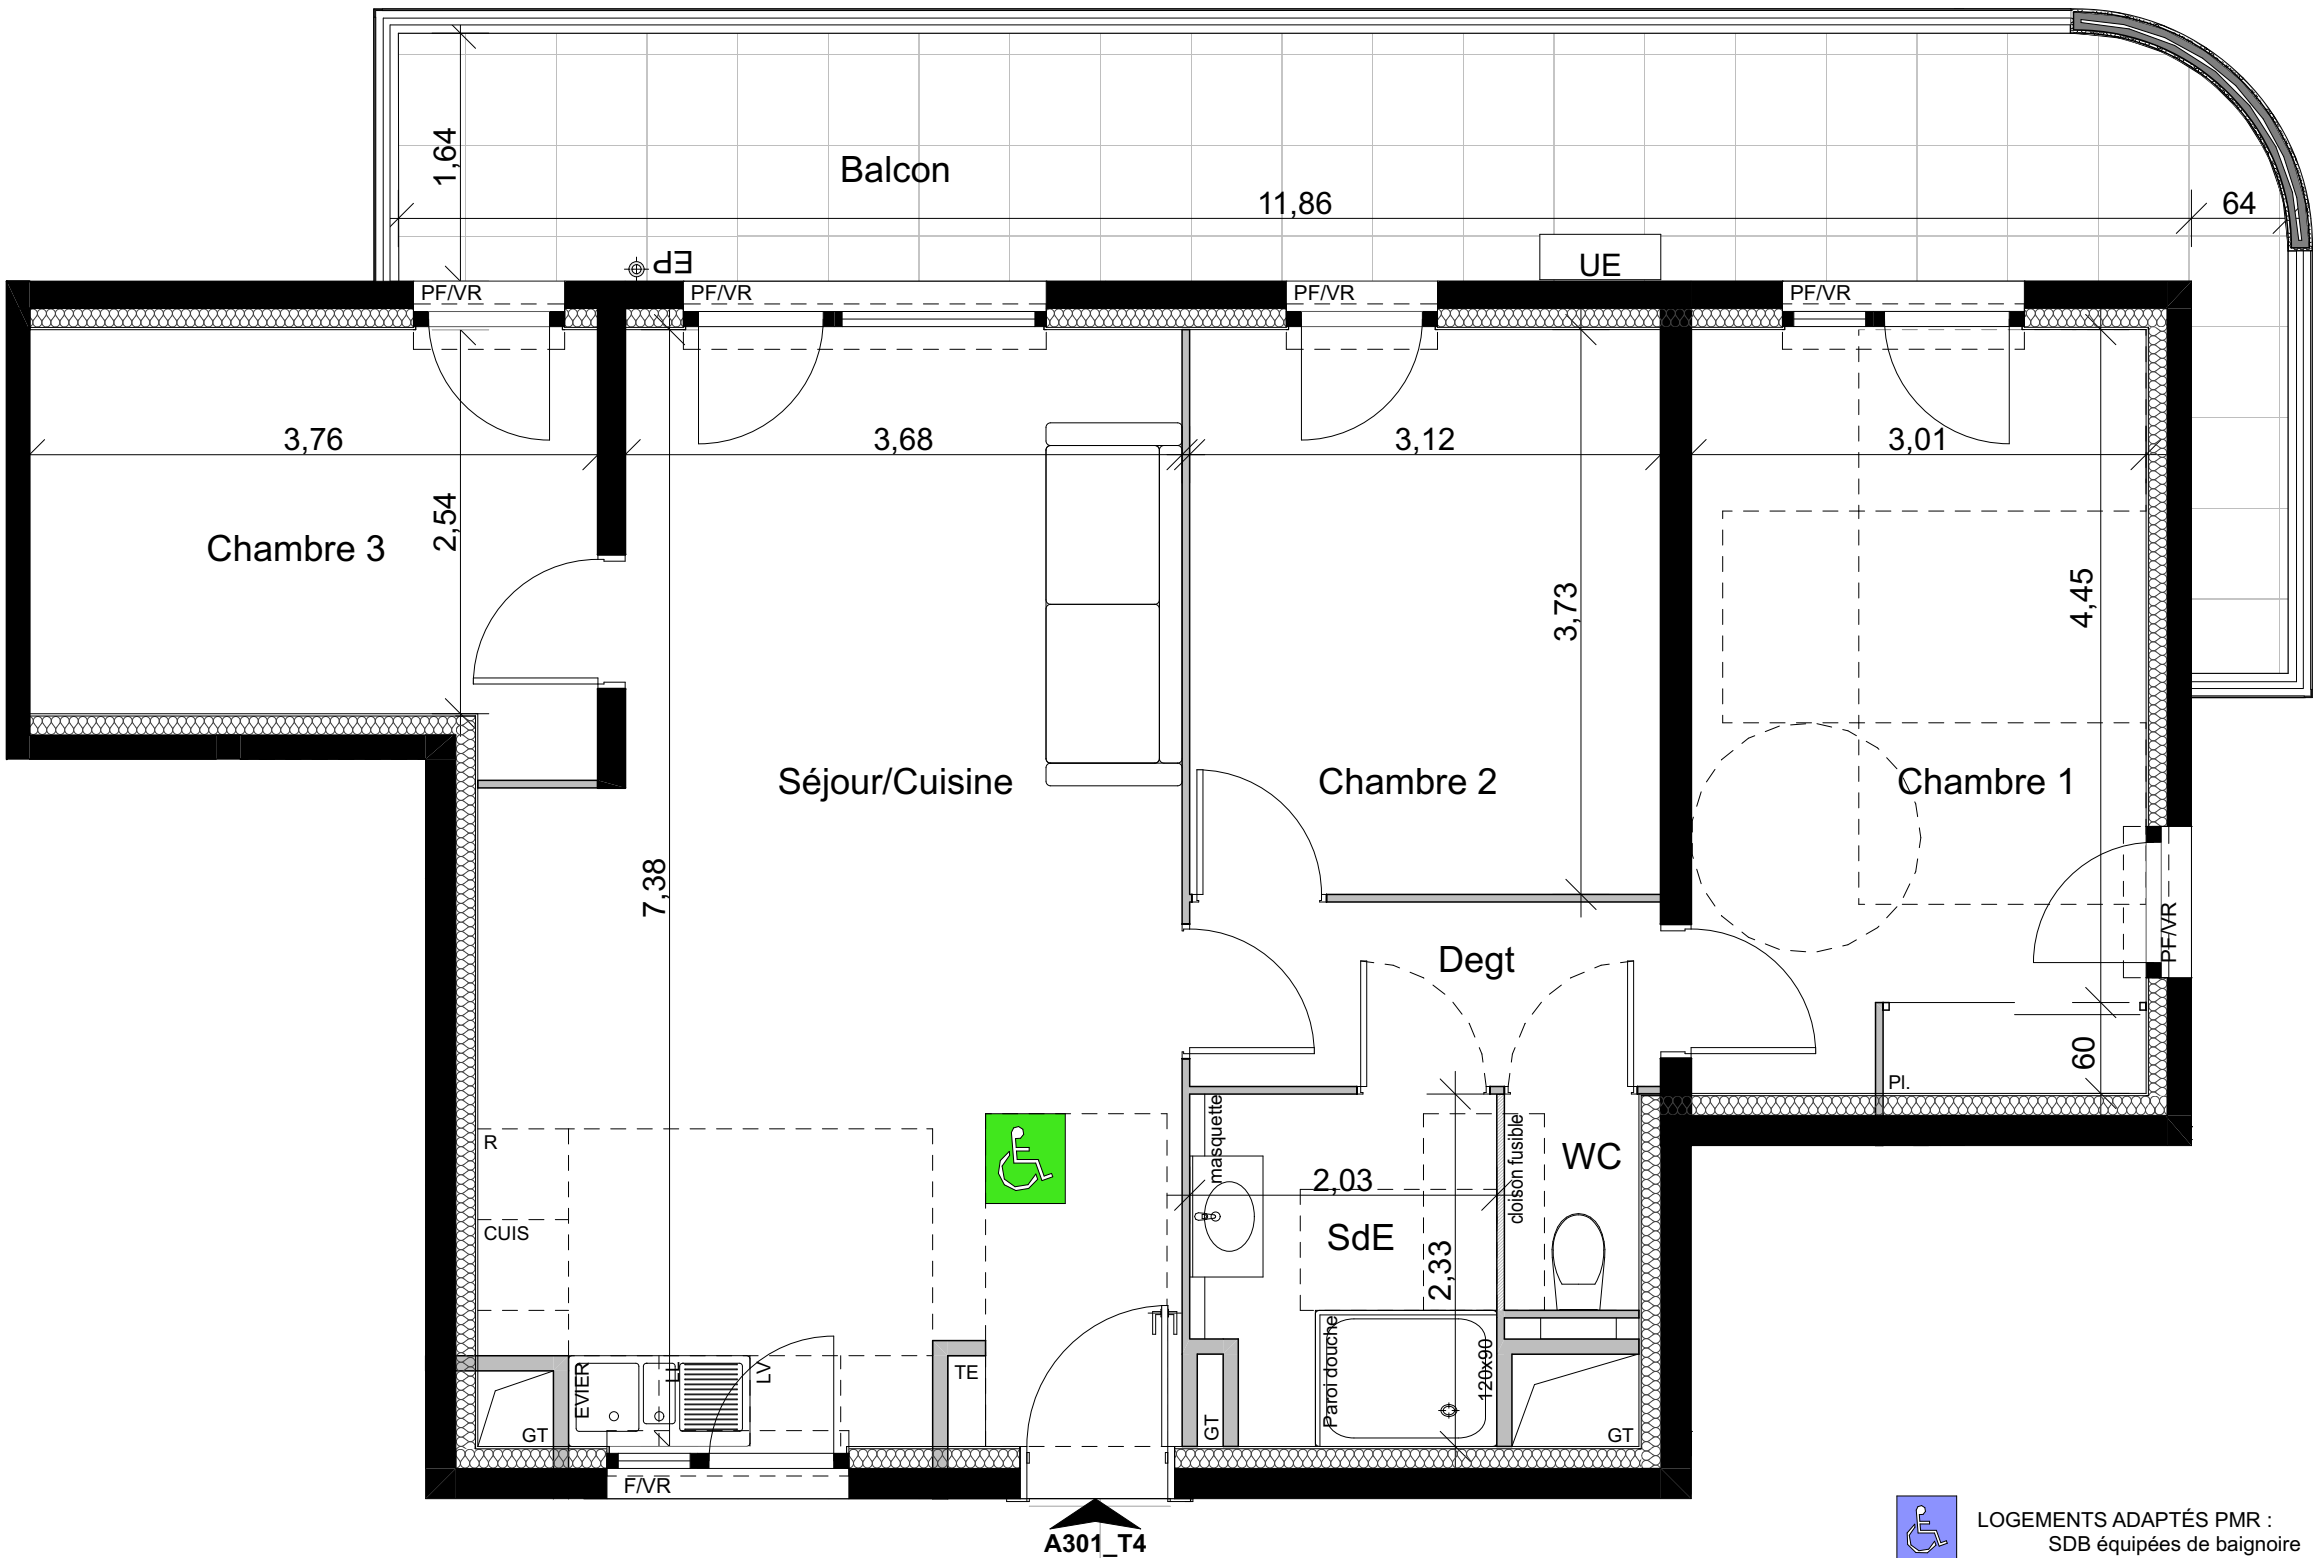

PDV R+3
4 PIECES_A301

Séjour/Cuisine	30,84
Chambre 1 + placard	15,17
Chambre 2	11,64
Chambre 3	9,90
Dégagement	3,80
SDE	4,50
WC	1,27

Surface habitable totale	77,12 m²
Balcon	21,70 m²

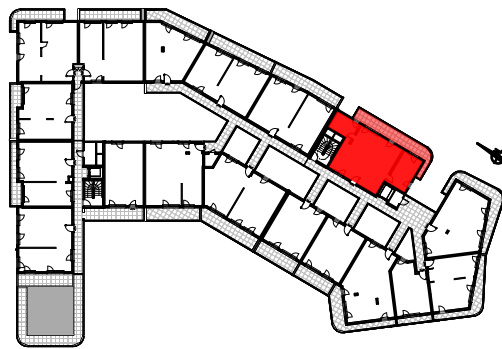

- GT Gaine Technique
- Faux-plafonds - Soffites
- F Fenêtre
- PF Porte fenêtre
- Tableau électrique
- PL Placard
- VR Volets roulants
- VB Volets battants
- BEC Ballon d'eau chaude

18/09/2025

Indice : A

Les surfaces, cotes, gaines, retombées, soffites et faux plafonds ainsi que l'emplacement des sanitaires ne sont pas tous figurés ou le sont à titre indicatif. Des modifications sont susceptibles d'être apportées à ce plan en fonction des impératifs administratifs, des contraintes techniques de conception et des tolérances d'exécution, tant en ce qui concerne les dimensions libres que les équipements et les réseaux divers, les appareillages sanitaires et électriques. Seuls seront fournis les équipements figurant sur le descriptif en annexe de l'acte de vente.