

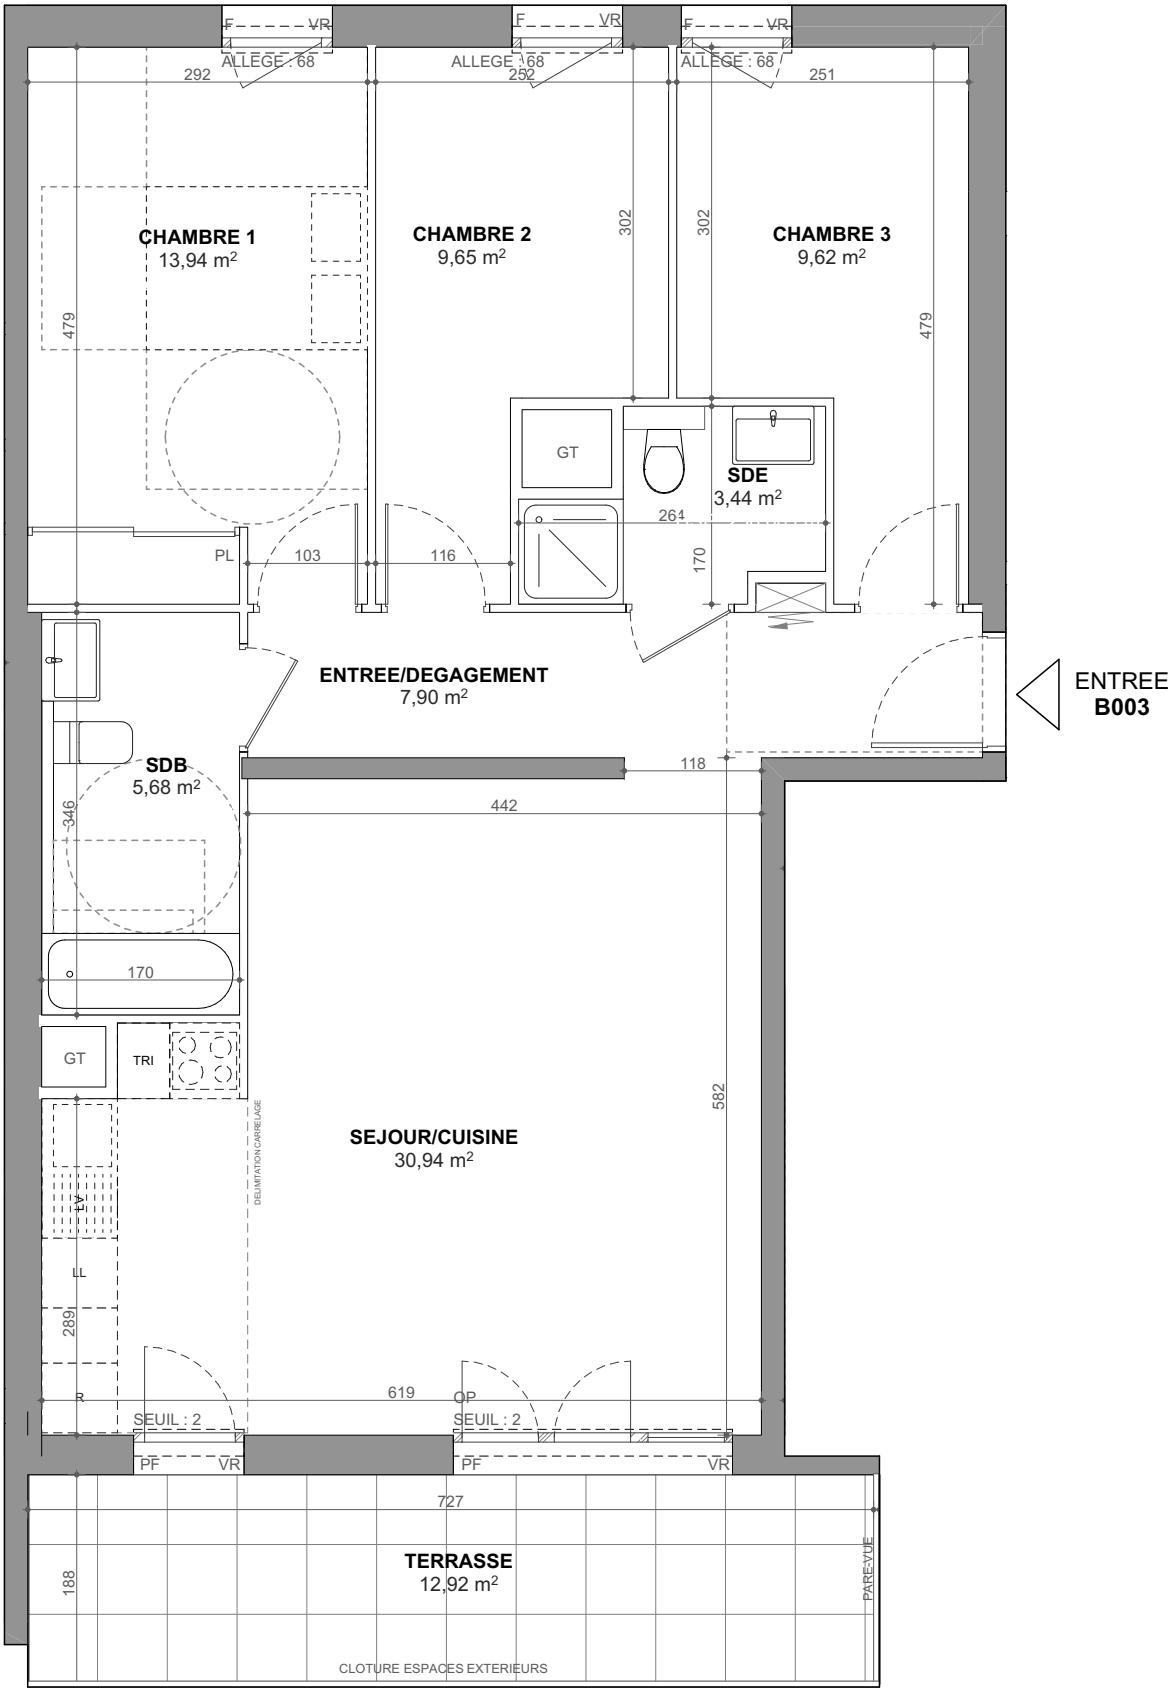


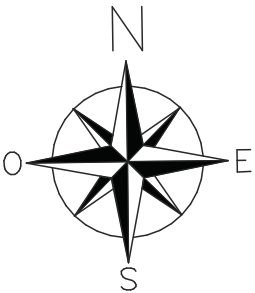

Zac LaVallée - Coeur vallée
Châtenay-Malabry
Cours du Commerce / Rue de la Ferme

4 PIECES	
Bâtiment B - 003 - rez-de-chaussée	
SEJOUR/CUISINE	30,94
ENTREE/ DEGAGEMENT	7,90
CHAMBRE 1	13,94
CHAMBRE 2	9,65
CHAMBRE 3	9,62
SDE	3,44
SDB	5,68
SURFACE HABITABLE TOTALE	81,17 m²
TERRASSE	12,92
SURFACE EXTERIEURE TOTALE	12,92 m²

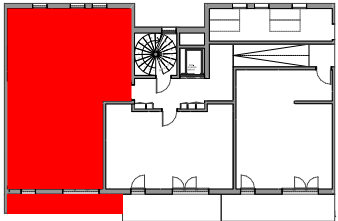

 Gaine Technique	VR Volets roulants
 Soffites	PL Placard
 Tableau électrique	LV Lave Vaisselle
F Fenêtre	LL Lave Linge
PF Porte Fenêtre	R Réfrigérateur
	TRI Tri selectif

25/02/2026

INDICE: 0

PLAN DE VENTE

Les surfaces, côtes, gaines, retombées, soffites et faux plafonds ainsi que l'emplacement des sanitaires ne sont pas tous figurés ou le sont à titre indicatif. Des modifications sont susceptibles d'être apportées à ce plan en fonction des impératifs administratifs, des contraintes techniques de conception et des tolérances d'exécution, tant en ce qui concerne les dimensions libres que les équipements et les réseaux divers, les appareillages sanitaires et électriques. Seuls seront fournis les équipements figurant sur le descriptif en annexe de l'acte de vente.