


Starlette 2 - Le Cœur du Rhin

ZAC DEUX RIVES - ÎLOT ST2
ROUTE DU PETIT RHIN
67000 STRASBOURG

PLAN MASSE

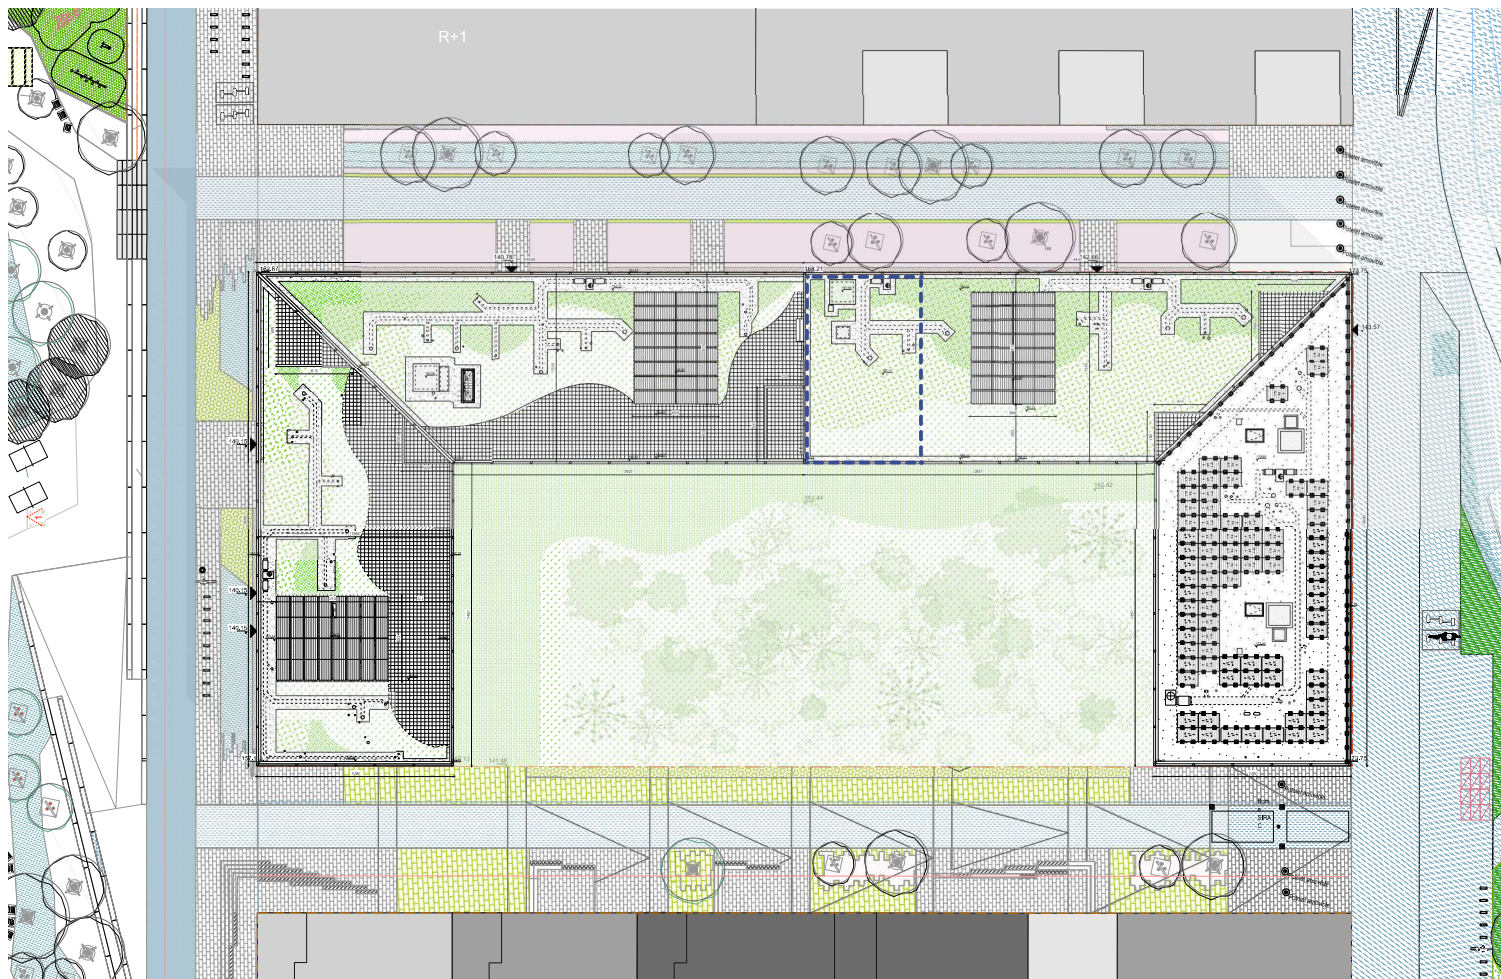

Légendes

- Terrasse accessible partagée en bois et terre-pierre
- Terrasse accessible privée en bois
- Bande technique végétalisée
- Bac potager
- Bac à plantes
- Panneaux photovoltaïques
- Position points de vue
- Localisation CAGE D

10 OCTOBRE 2024

INDICE: D

OFFICE Kanton Gernot David Van Boven



Les éléments graphiques (jardinières, bacs potagers, serres) ne sont pas tous figurés ou le sont à titre indicatif. Des modifications sont susceptibles d'être apportées à ce plan en fonction des impératifs administratifs, des contraintes techniques de conception et des tolérances d'exécution, tant en ces qui concerne les dimensions libres que les équipements et les réseaux divers, les appareillages électriques ou de ventilation. Seuls seront fournis les équipements figurant sur le descriptif en annexe de l'acte de vente.